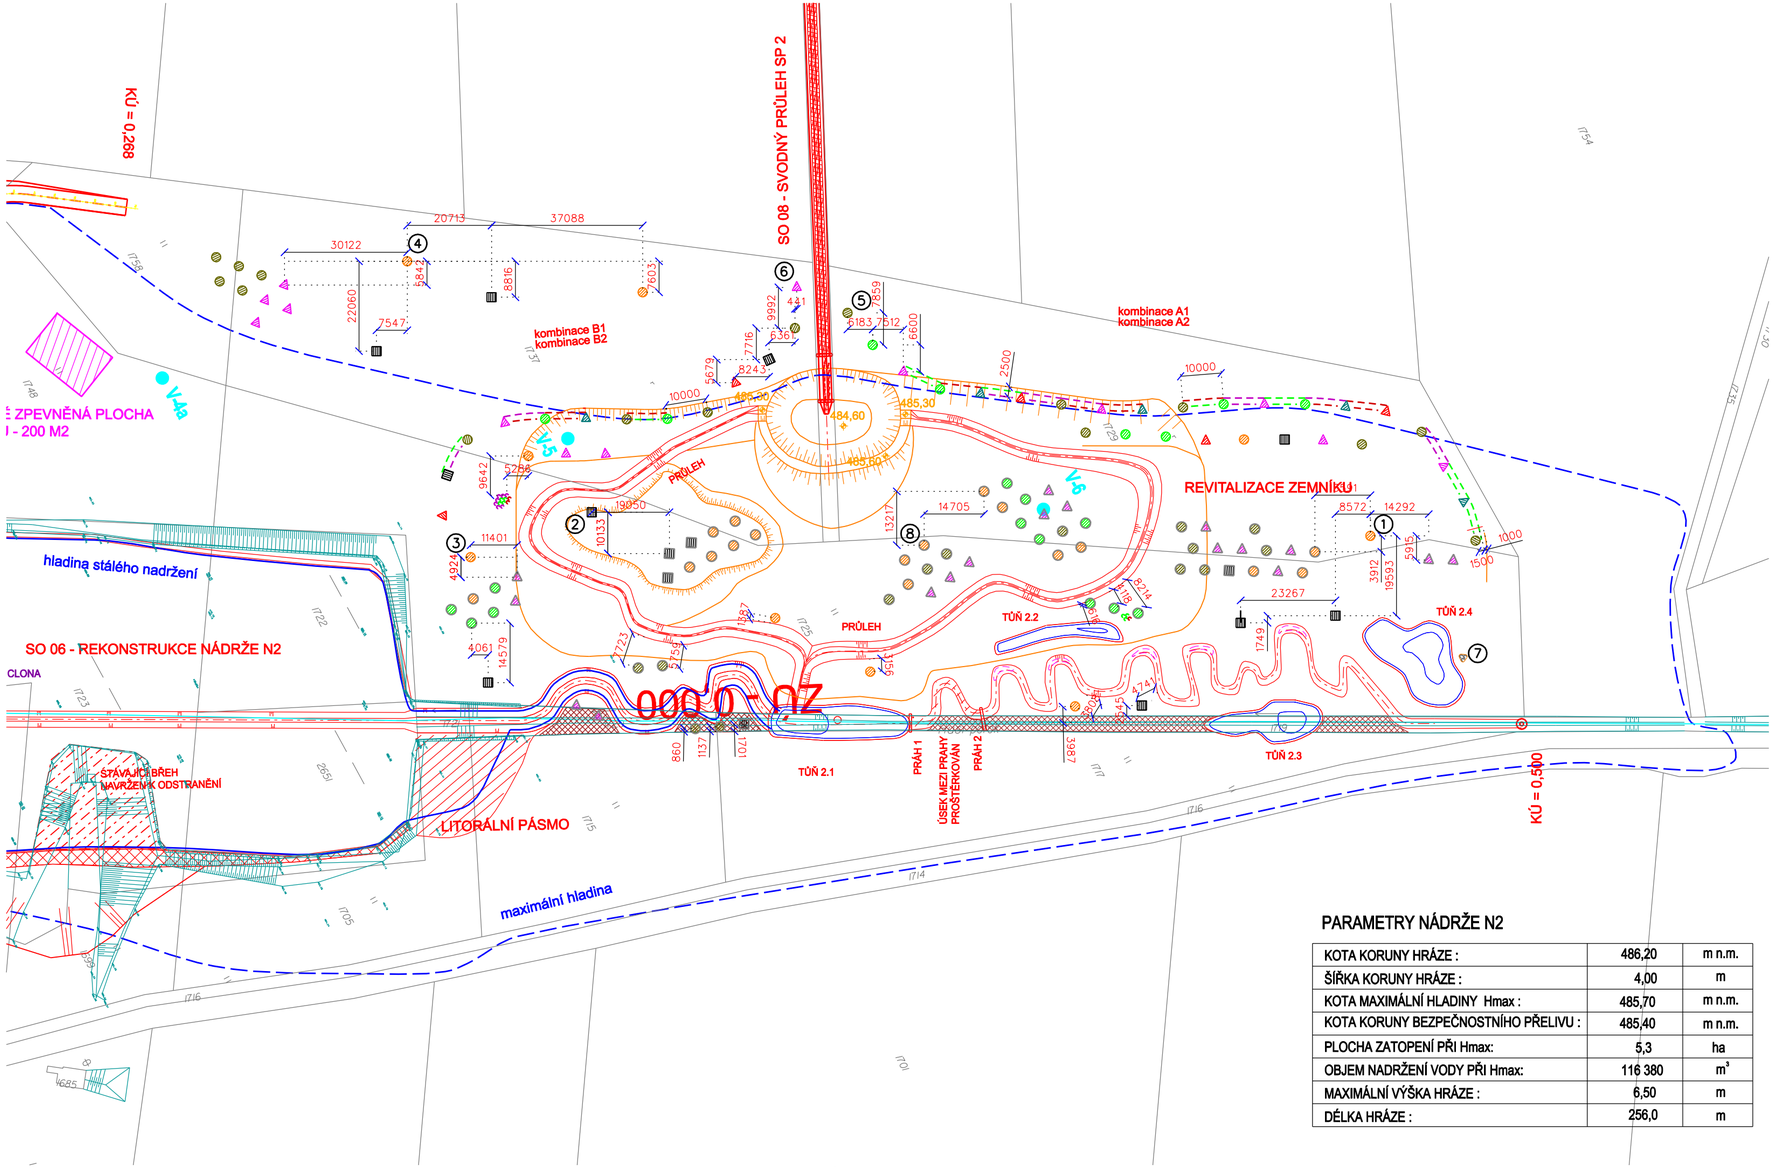

LEGENDA :

- bříza bělokorá (Betula pendula) OK 8-10
- dub letní (Quercus robur) OK 8-10
- jeřáb ptačí (Sorbus aucuparia) OK 8-10
- javor klen (Acer pseudoplatanus) OK 8-10
- javor mléč (Acer platanoides) OK 8-10
- lípa velkolistá (Tilia platyphyllos) OK 8-10
- lípa malolistá (Tilia cordata) OK 8-10
- bříza bělokorá (Betula pendula) odrostek
- dub letní (Quercus robur) odrostek
- javor klen (Acer pseudoplatanus) odrostek
- javor mléč (Acer platanoides) odrostek
- lípa malolistá (Tilia cordata) odrostek
- bez červený (Sambucus racemosa) liniová výsadba/skupinová
- střemcha obecná (Prunus padus) liniová výsadba/skupinová
- hloh obecný (Crataegus laevigata) liniová výsadba/skupinová
- krušina olšová (Frangula alnus) liniová výsadba/skupinová
- hranice zátopy
- 1716 hranice KN, parcelní číslo
- polohopis
- návrh
- zemník
- 485,30 kóta zemníku
- 1 orientační souřadnice
- V45 IGP vrt

č.	Orientační souřadnice
1	X=-503522.7441; Y=-1103612.5612
2	X=-503619.6580; Y=-1103777.4139
3	X=-503624.2803; Y=-1103808.7911
4	X=-503695.4599; Y=-1103787.5438
5	X=-503632.4154, Y=-1103698.8347
6	X=-503643.8965; Y=-1103706.7589
7	X=-503485.5856; Y=-1103606.3865
8	X=-503573.3778; Y=-1103709.7532

VÝŠKOVÝ SYSTÉM: Bpv
SOUŘADNICOVÝ SYSTÉM: S-JTSK

PARAMETRY NÁDRŽE N2

KOTA KORUNY HRÁZE :	486,20	m n.m.
ŠÍŘKA KORUNY HRÁZE :	4,00	m
KOTA MAXIMÁLNÍ HLADINY Hmax :	485,70	m n.m.
KOTA KORUNY BEZPEČNOSTNÍHO PŘELIVU :	485,40	m n.m.
PLOCHA ZATOPENÍ PŘI Hmax:	5,3	ha
OBJEM NADRŽENÍ VODY PŘI Hmax:	116 380	m³
MAXIMÁLNÍ VÝŠKA HRÁZE :	6,50	m
DÉLKA HRÁZE :	256,0	m

Vypracoval	Zodpov.projektant	Hl. ing. projektu	Vedoucí střediska	AGPOL s.r.o. Jungmannova 153/12 779 00 Olomouc Česká republika
Ing. Keller, DiS.	Ing. Feltl, Ph.D.	Ing. Skácel	Ing. Vaculín, Ph.D.	
Místo stavby	k.ú. Větřkovice u Vítkova	Kraj	Moravskoslezský	Počet formátů: 3 A4
Investor	SPÚ, Krajský pozemkový úřad pro Moravskoslezský kraj, Pobočka Opava			Datum: 12. 2018
Akce - objekt	**Realizace souboru staveb společných zařízenív k.ú. Větřkovice u Vítkova**			Stupeň: DSP + DPS
				Zakázkové číslo: 2829 / 040
				Archivní číslo: 2829
Příloha	PLÁN VÝSADBY V RÁMCI SO 06			Měřítko: 1:1 000
				Číslo výkresu: **C.7.2**