




PROPUSTEK P2, km 0,531  
PUDORYS

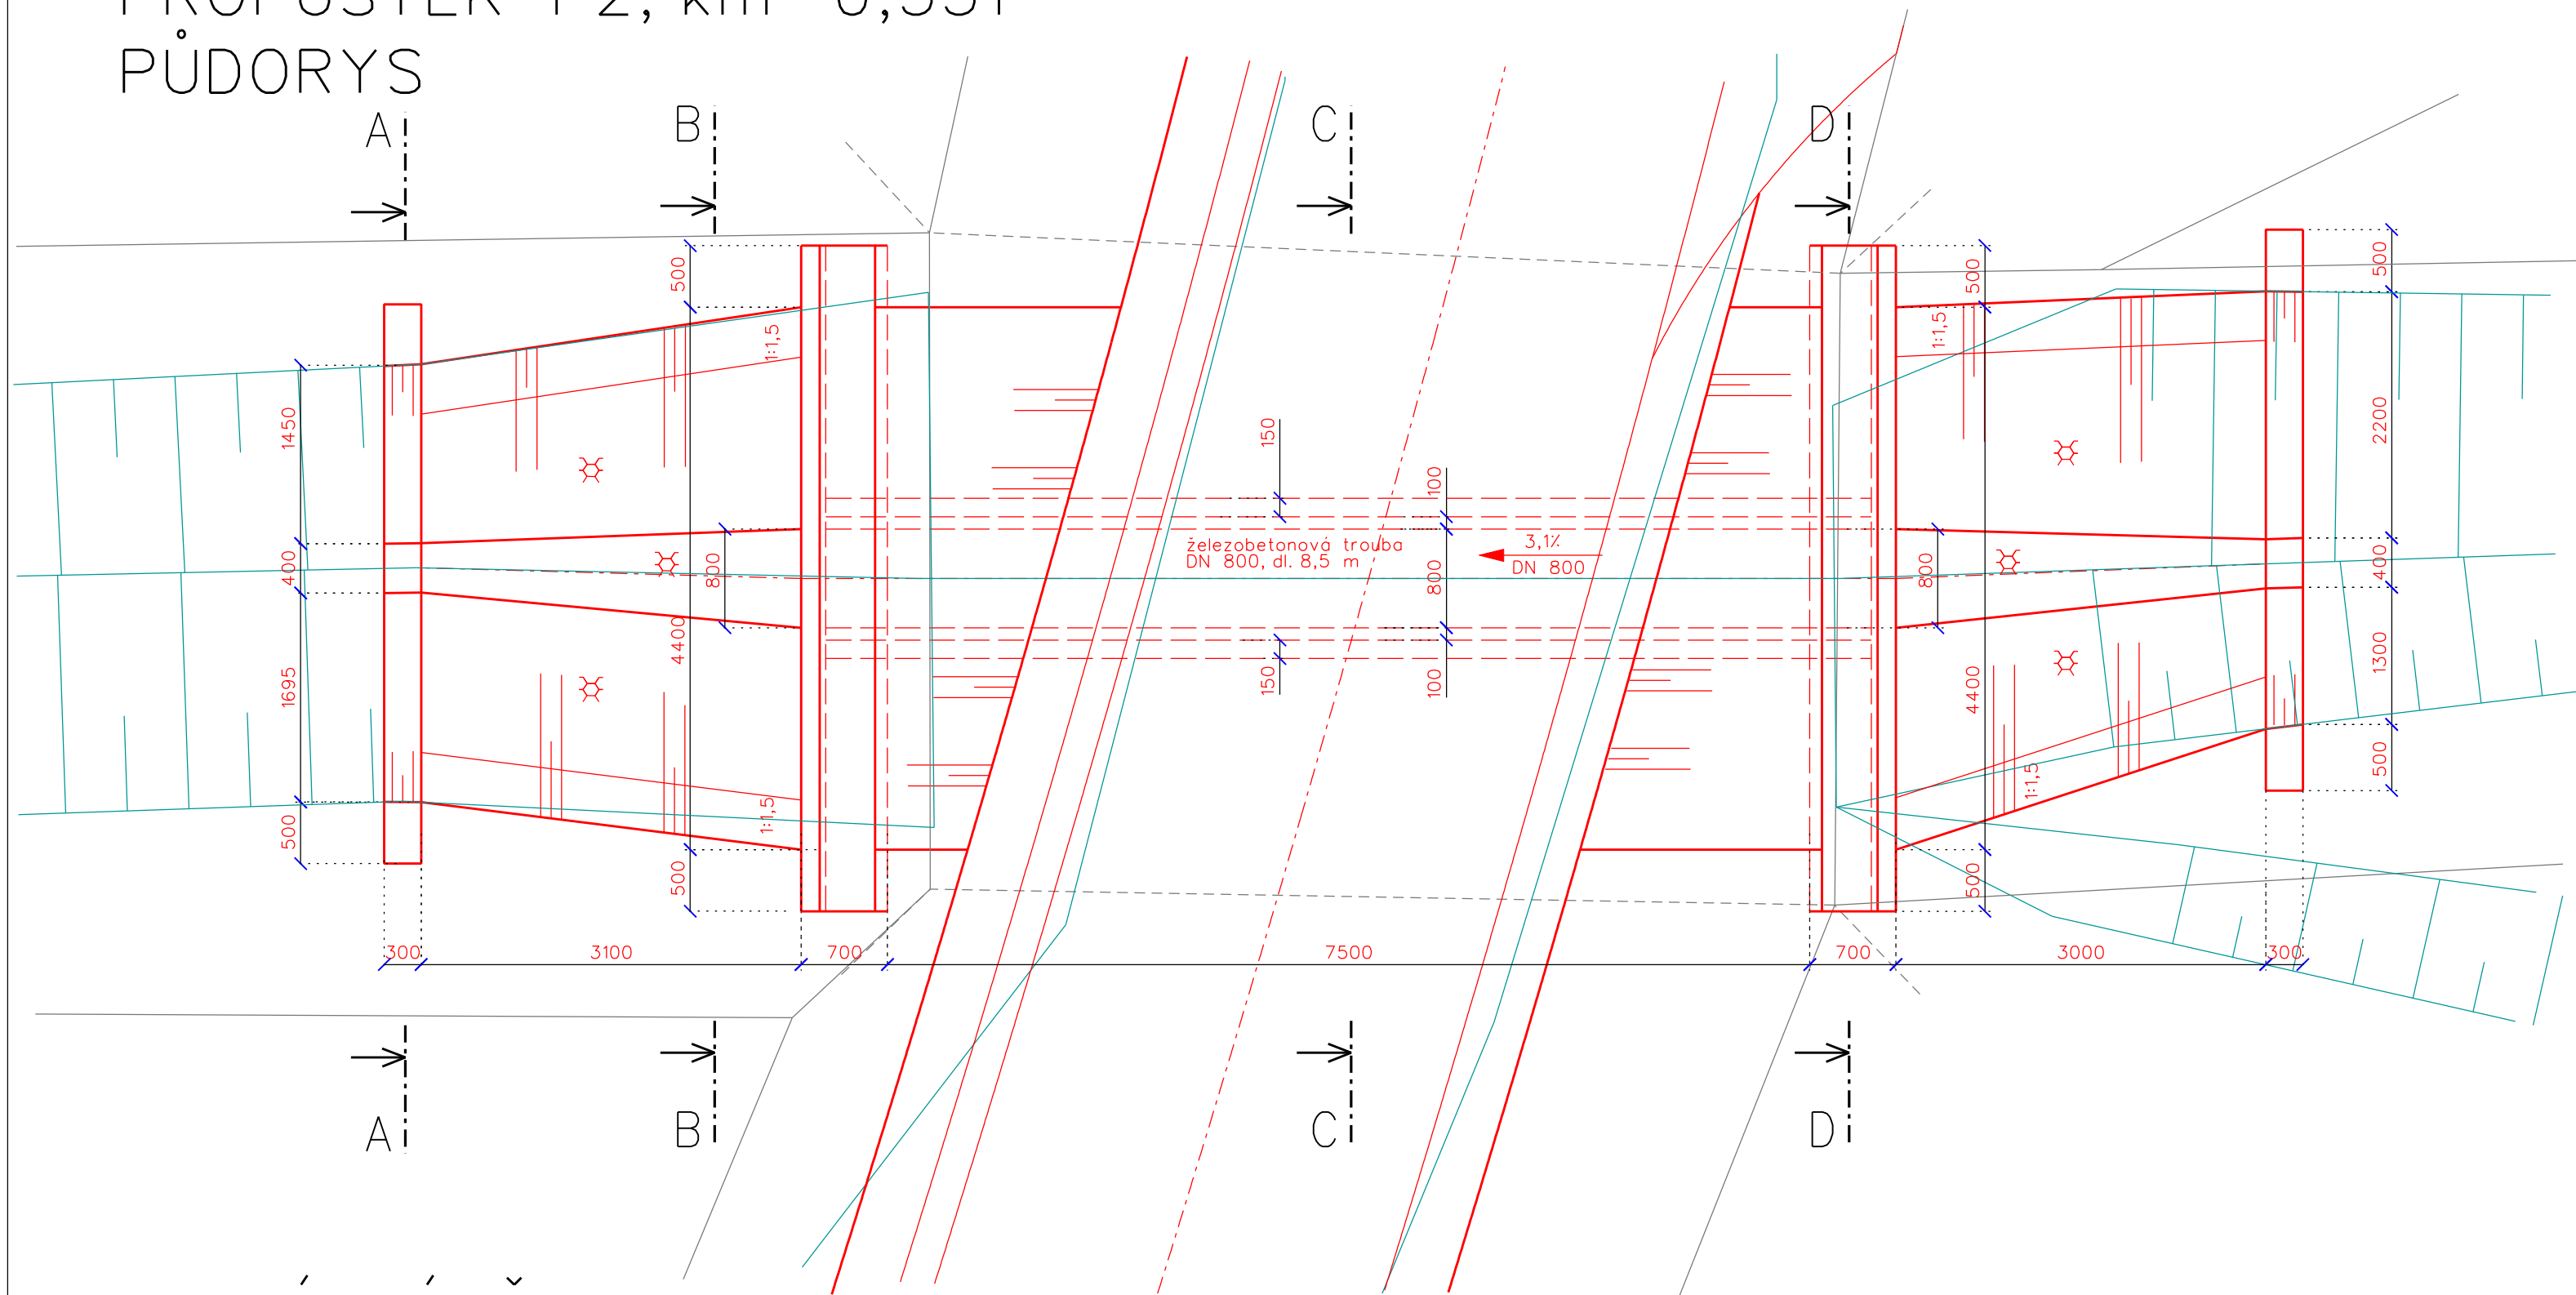


PODÉLNÝ ŘEZ

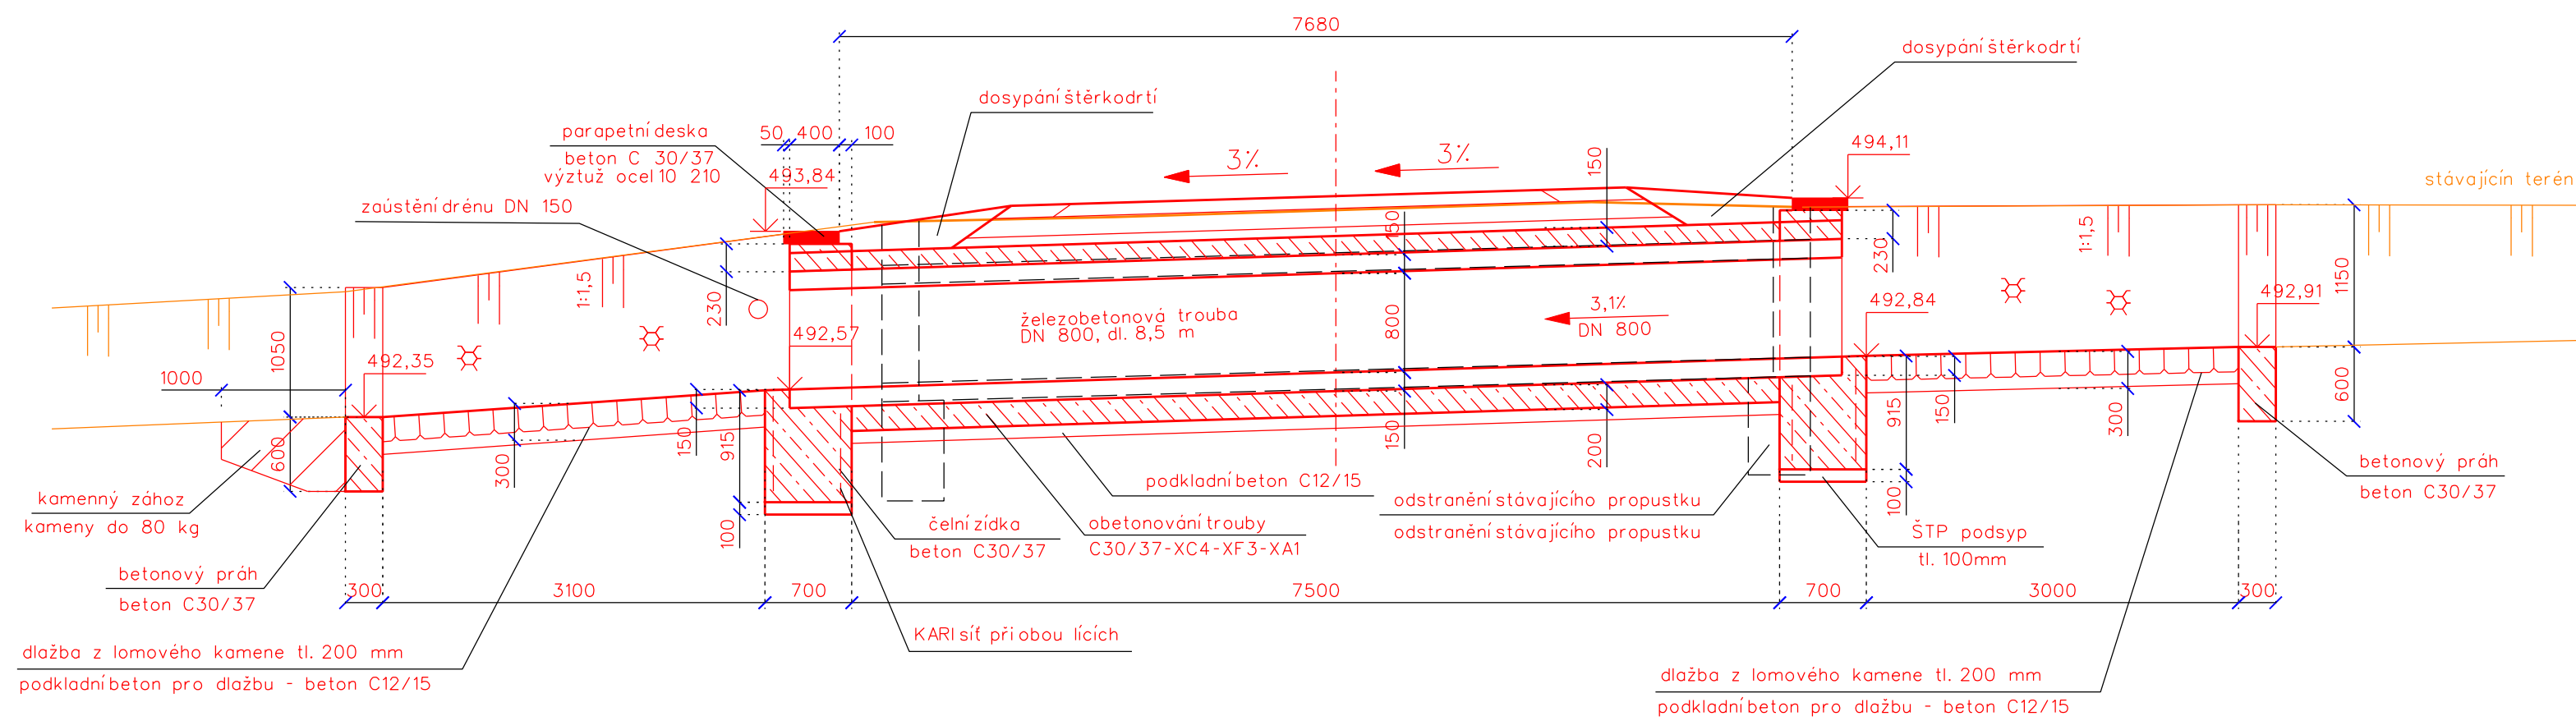


ŘEZ A-A

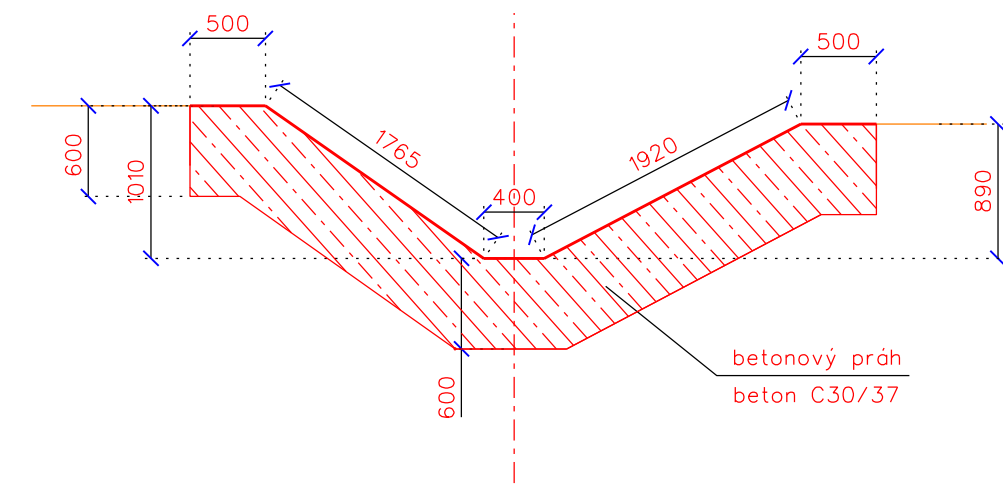


ŘEZ B-B

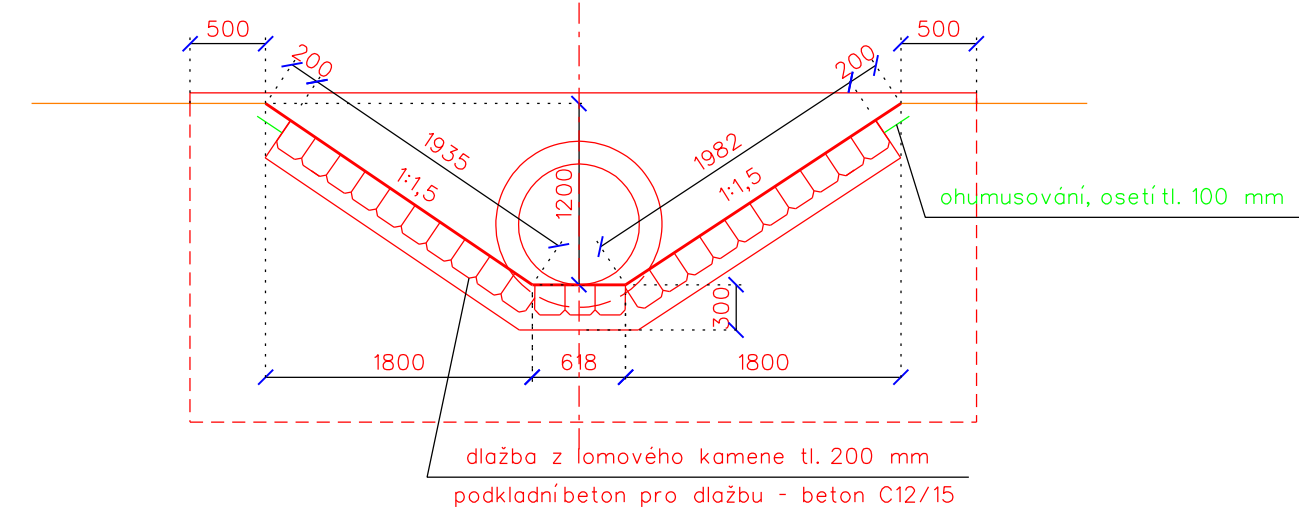


ŘEZ C-C

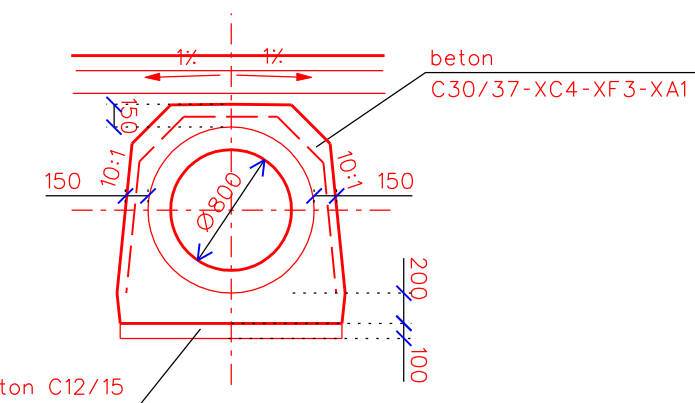

ŘEZ D-D

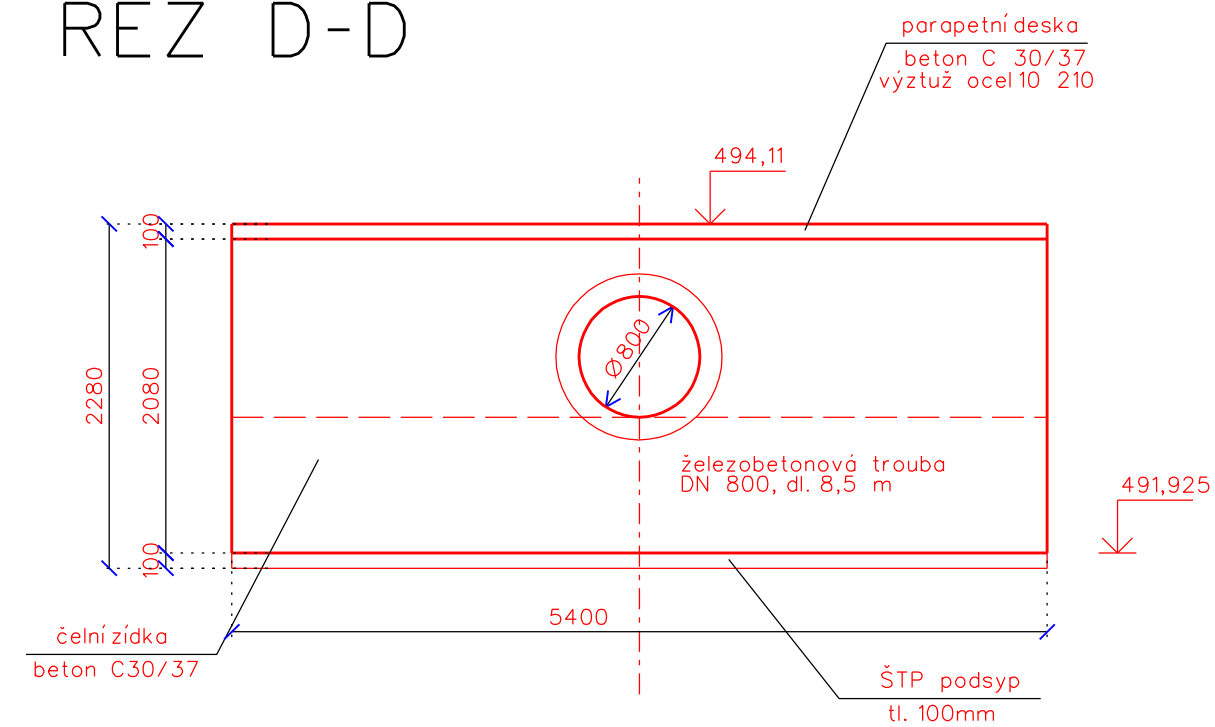


## DETAIL PARAPETNÍ DESKY

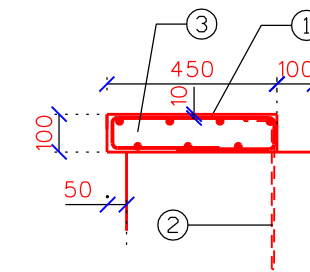

- ① SVAŘOVANÁ SÍŤ KARIAQ 50 5/100 - 5/100,  
ŠÍŘKA 1,0 m, DÉLKA CELKEM 2x4,4 m  
hmotnost 3,08 kg/m<sup>2</sup>, celkem 8,8 x 3,08 = 27,10 kg
- ② UKOTVENÍ - TYČ ØR6, DL. 0,36 m, PO 500 mm,  
CELKEM 2x9 ks  
hmotnost 0,222 kg/m<sup>2</sup>, celkem 18 x 0,222 = 4,0 kg
- ③ BETON C 30/37

VÝŠKOVÝ SYSTÉM: Bp<sub>v</sub>  
SOUŘADNICOVÝ SYSTÉM: S-JTSK

Vypracoval	Zodpov.projektant	Hl. ing. projektu	Vedoucí střediska	 AGPOL s.r.o. Jungmannova 153/12 779 00 Olomouc Česká republika	
Kysela	Ing. Feltl, Ph.D.	Ing. Skácel	Ing. Vaculín, Ph.D.		
Místo stavby	k.ú. Větrkovice u Vítkova		Kraj	Počet formátů	8 A4
Investor	SPÚ, Krajský pozemkový úřad pro Moravskoslezský kraj, Pobočka Opava			Datum	12. 2018
Akce - objekt	Realizace souboru staveb společných zařízení k.ú. Větrkovice u Vítkova SO 01 - Hlavní polní cesta HPC 1			Stupeň	DSP + DPS
				Zakázkové číslo	2829 / 040
				Archivní číslo	2829
Příloha	PROPUSTEK P2, km 0,531			Měřítko	Číslo výkresu D.1.b.8