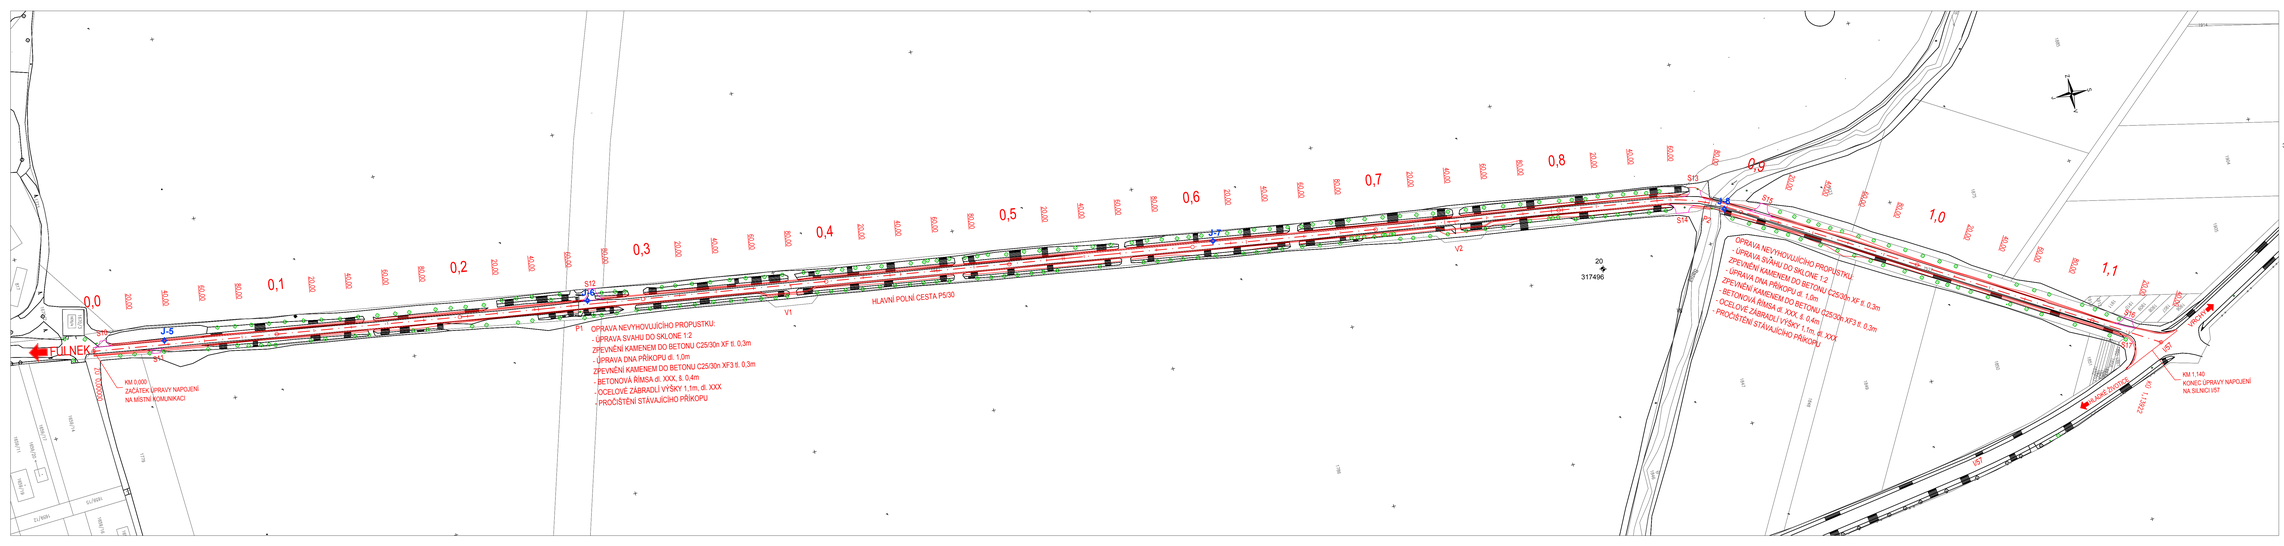

LEGENDA

Realizovaná průzkumná díla:

J-1 ◆ jádrový vrt

Archivní průzkumná díla:

V-8 ◆ jádrový vrt (databáze ČGS-Geofond)
317689

G-Consult, spol. s r.o. Tovoňská 784/8 702 00 Ostrava	Číslo přílohy: **2.2**
	Objednatel: DOPRAVOPROJEKT Ostrava, a.s.
	zpracoval: Ing. Jelena Bylková
souřadnicový systém: S-JTSK	řešitel: Ing. Soňa Šimková
výškový systém: Bpv.v.	schválil: Ing. Václav Hodný
měřítko: 1 : 1 000	datum: březen 2018
2018.0002 **FULNEK - Realizace SZ NaPÚ v k.ú. Fulnek 1. etapa**	
Situace rozmístění vrtů	