KATASTRÁLNÍ ÚZEMÍ
POVRCH ÚZEMÍ
ČÍSLO PARCELNÍ

JESTŘEBICE
NEZPEVNĚNÁ CESTA
2223

M 1:1000 / 1:100

PODÉLNÝ PROFIL

SO 101 Polní cesta HC4

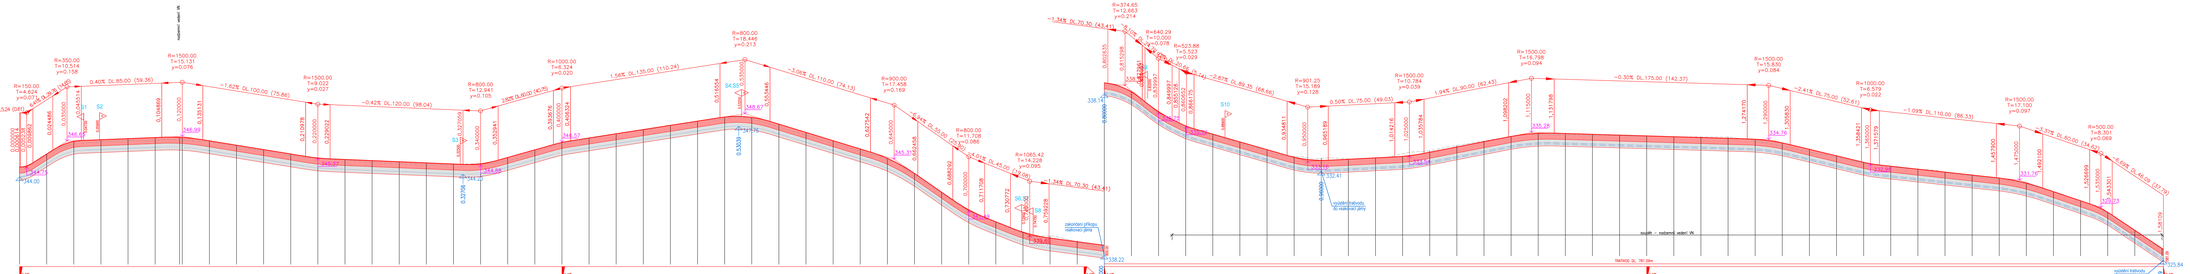

LEGENDA :

- navrhovaná komunikace
- výměna podkoží komunikace
- vlevo / vpravo — přípojení účelové komunikace
- vlevo / vpravo — přípojení sjezdu
- přípojení účelové komunikace s propustkem
- přípojení sjezdu s propustkem
- dno příkopu - vpravo
- dno příkopu - vlevo
- dno trativodu - vpravo
- dno trativodu - vlevo

BPB			JTSK
6	Pv6	Dz6	Kz6
5	Pv5	Dz5	Kz5
4	Pv4	Dz4	Kz4
3	Pv3	Dz3	Kz3
2	Pv2	Dz2	Kz2
1	Pv1	Dz1	Kz1
REVIZE	POPIS	DATUM	SCHVÁLIL

Sweco Hydroprojekt a.s. – Divize České Budějovice
Zátkova nábřeží 7, 370 21 C. Budějovice, c.budejovice@sweco.cz, www.sweco.cz

VYPRACOVAL	HIP	J. Kubínová, DiS.	Ing. Petak, DiS.
PROJEKTANT	J. Kubínová, DiS.	ŘEDITEL ÚVODS	Ing. P. Nadlová
OBJEDNATEL	ČR SPÚ - KPÚ pro Středočeský kraj - pobočka Mělník		
AKCE:	Polní cesta HC 4 s příkopem P4 Interaktní prvek IP 20 k.ú. Jestřebice u Kokořína		
ČÁST STAVBY	Polní cesta HC4		
PŘÍLOHA	PODÉLNÝ PROFIL	ČÍSLO PŘÍLOHY	C.1.2.3

DATUM	09/2016
OKRES	Mělník
ČÍSLO ZAKÁZKY	41-6131-01
STUPEŇ	DPS
FORMÁT	A4
MĚŘÍTKO	1:100/1000
MĚNOVÁ ČÁSTKA	
SO/PS	SO 101
	HIP / TBI

Tato dokumentace nebo část její jsou a zůstávají duševním vlastnictvím společnosti SWECO Hydroprojekt a.s. Objednatel této dokumentace je oprávněn z ní využít k účelům vyplývajícím z uzavřené smlouvy bez jakéhokoliv omezení. Jiné osoby jak fyzické, tak právnické nemají bez souhlasu SWECO Hydroprojekt a.s. k užití této dokumentace (to platí i bez jakékoliv omezení, zejména pro jakoud zpracování, rozmnožování, nebo zpřístupnění dalším osobám).
Poznámka: Polyfaly vyznačené jsou přípojky pouze k vizitce (bez ID nebo nejsou přípojky znatené).