



Lhota u Dobrušky, komunikace VPC 11 km 0,240

ODVODŇOVACÍ ŽLAB

PODÉLNÝ ŘEZ ODVODŇOVACÍM ŽLABEM 1:50

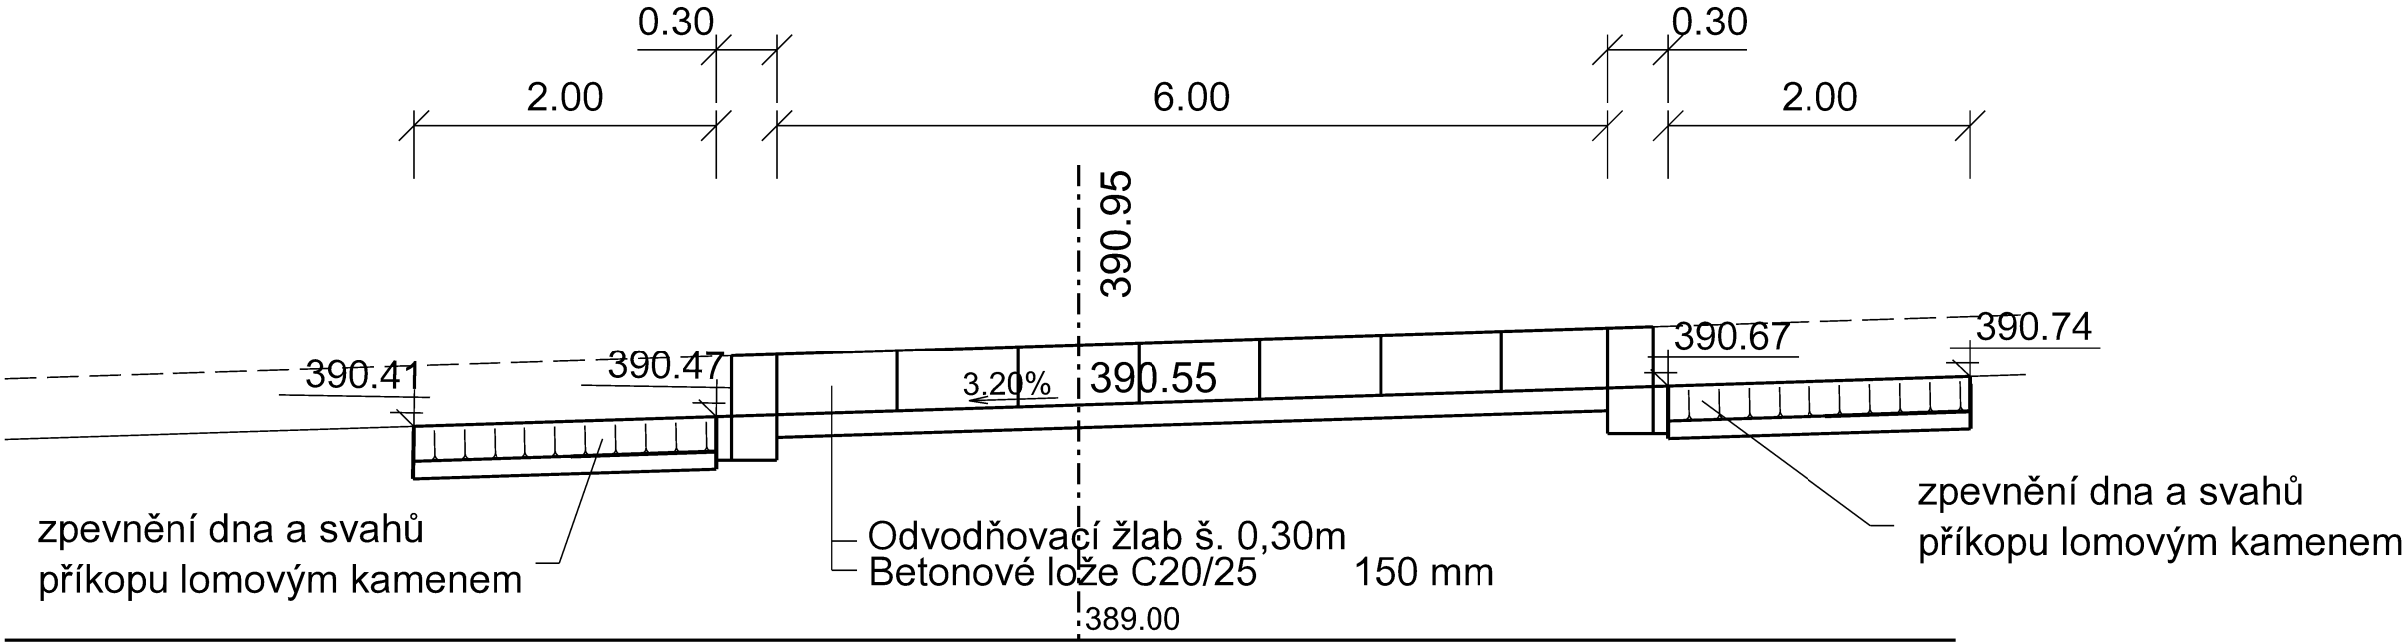

PŘÍČNÝ ŘEZ ODVODŇOVACÍM ŽLABEM 1:10

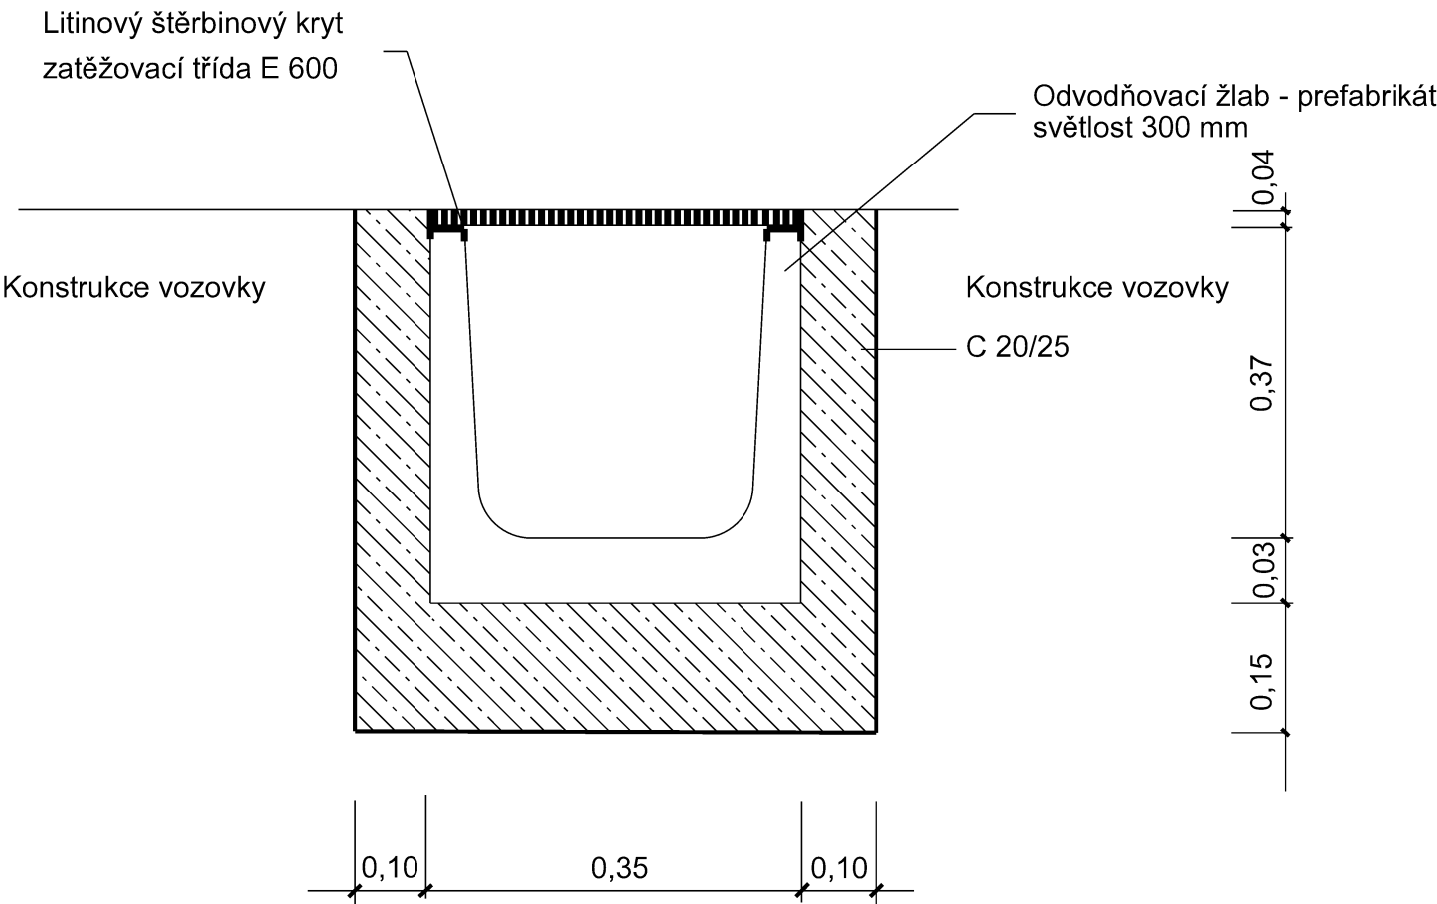

Akce:		Polní cesty Lhota u Dobrušky		APC SILNICE	
Dokumentace pro stavební povolení a realizaci		Zakázka číslo:		716/2018	
D.2 SO 102 Polní cesta VPC 11		Datum:		12/2018	
Investor: Státní pozemkový úřad; Krajský pozemkový úřad Královohradecký kraj Pobočka Rychnov nad Kněžnou		HIP:		Ing. Rambousek Martin	
ODVODŇOVACÍ ŽLAB		Projektant:		Ing. Rambousek Martin	
		Měřítko:		Výkres č.	
		1:50		D.2.7.2	