


PŘÍČNÝ ŘEZ

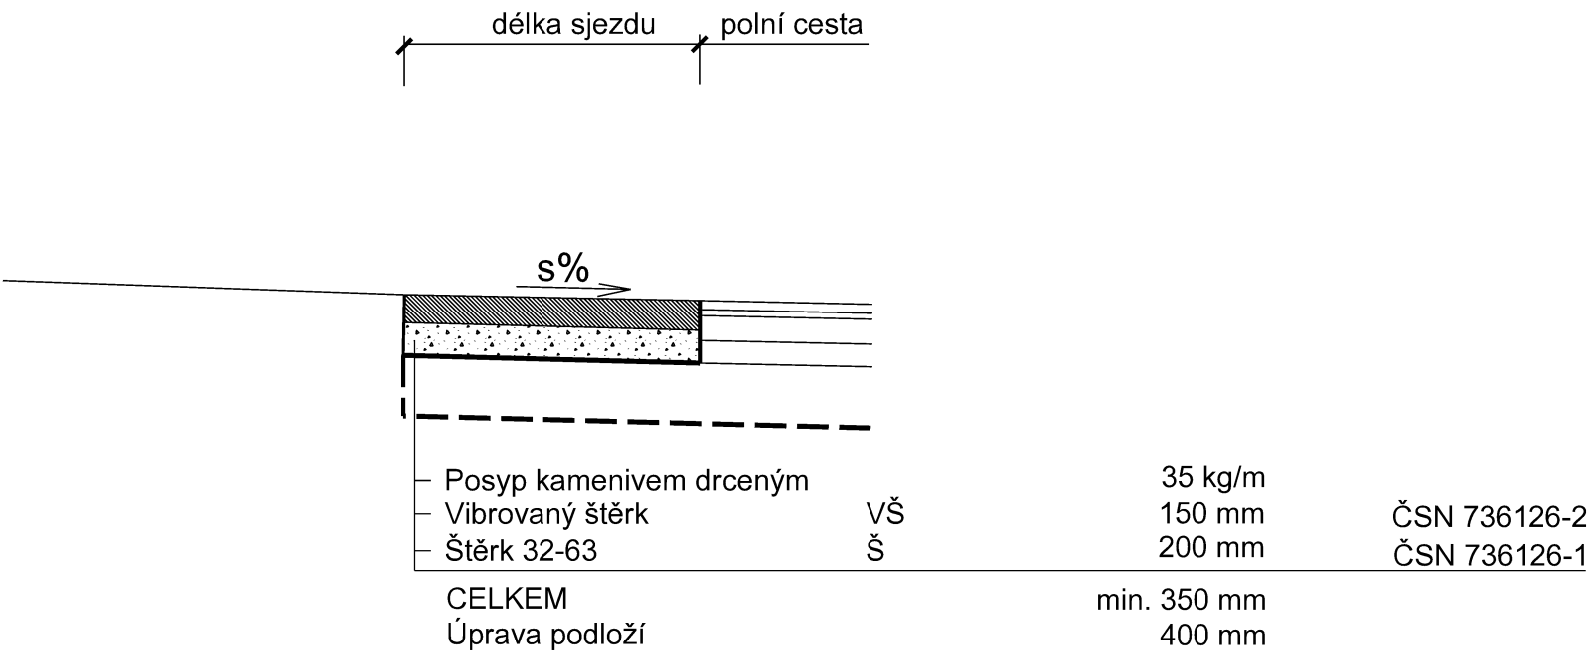

TABULKA SJEZDŮ - VPC 16 - SO 101

Staničení	Šířka	Délka	Plocha
0,107 P	4,00	1,20	5,40
0,200 L	8,00	2,00	17,30
0,200 P	8,00	1,00	8,70
0,353 P	8,00	2,20	16,00
0,390 L	8,00	1,70	15,20
0,518 L	8,00	4,40	35,70
0,574 P	3,00	4,40	17,40
			115,70

Akce:	<div>Polní cesty Lhota u Dobrušky</div> <div>Dokumentace pro stavební povolení a realizaci</div> <div>D.1 SO 101 Polní cesta VPC 16</div>		<div>7SILNICE</div>	
			Zakázka číslo: 716/2018	
			Datum: 12/2018	
			HIP: Ing. Rambousek Martin	
Investor:	Státní pozemkový úřad; Krajský pozemkový úřad Královohrdecký kraj Pobočka Rychnov nad Kněžnou	Projektant:	Ing. Rambousek Martin	
VÝKRES SJEZDŮ		Měřítko:	Výkres č. D.1.8	