


SVODNÝ ŽLÁBEK

PŘÍČNÝ ŘEZ
1:10

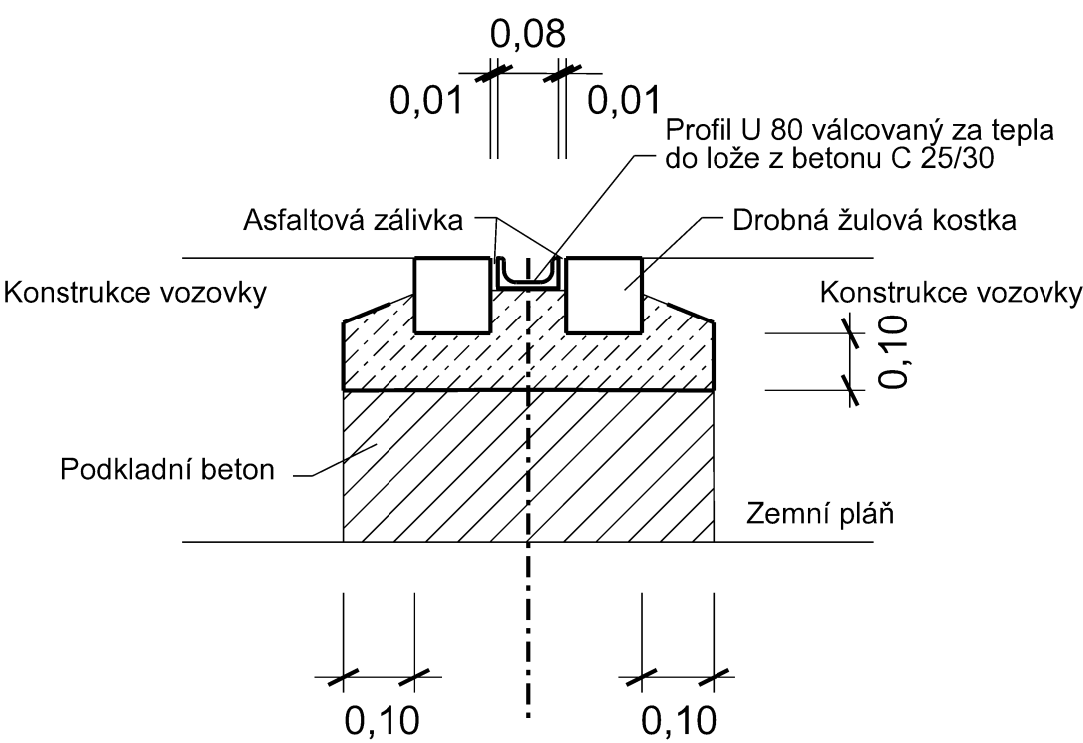

Odvodňovací žlábek	Staničení	Délka	Hmotnost	
			kg/mb	kg/žlab
1	km 0.290	3.50	8.64	30.24
2	km 0.320	3.50	8.64	30.24
3	km 0.350	3.50	8.64	30.24
Celková délka		10.50 m	Celková hmotnost	90.72 kg

Akce:		APC SILNICE	
Polní cesty Lhota u Dobrušky		Zakázka číslo: 716/2018	
Dokumentace pro stavební povolení a realizaci		Datum: 12/2018	
D.2 SO 102 Polní cesta VPC 11		HIP: Ing. Rambousek Martin	
Investor: Státní pozemkový úřad; Krajský pozemkový úřad Královohradecký kraj Pobočka Rychnov nad Kněžnou		Projektant: Ing. Rambousek Martin	
SVODNÝ ŽLÁBEK		Měřítko: 1:10	Výkres č. D.2.8