



PROPUSTEK V KM 0,518 50
PODÉLNÝ ŘEZ 1:50

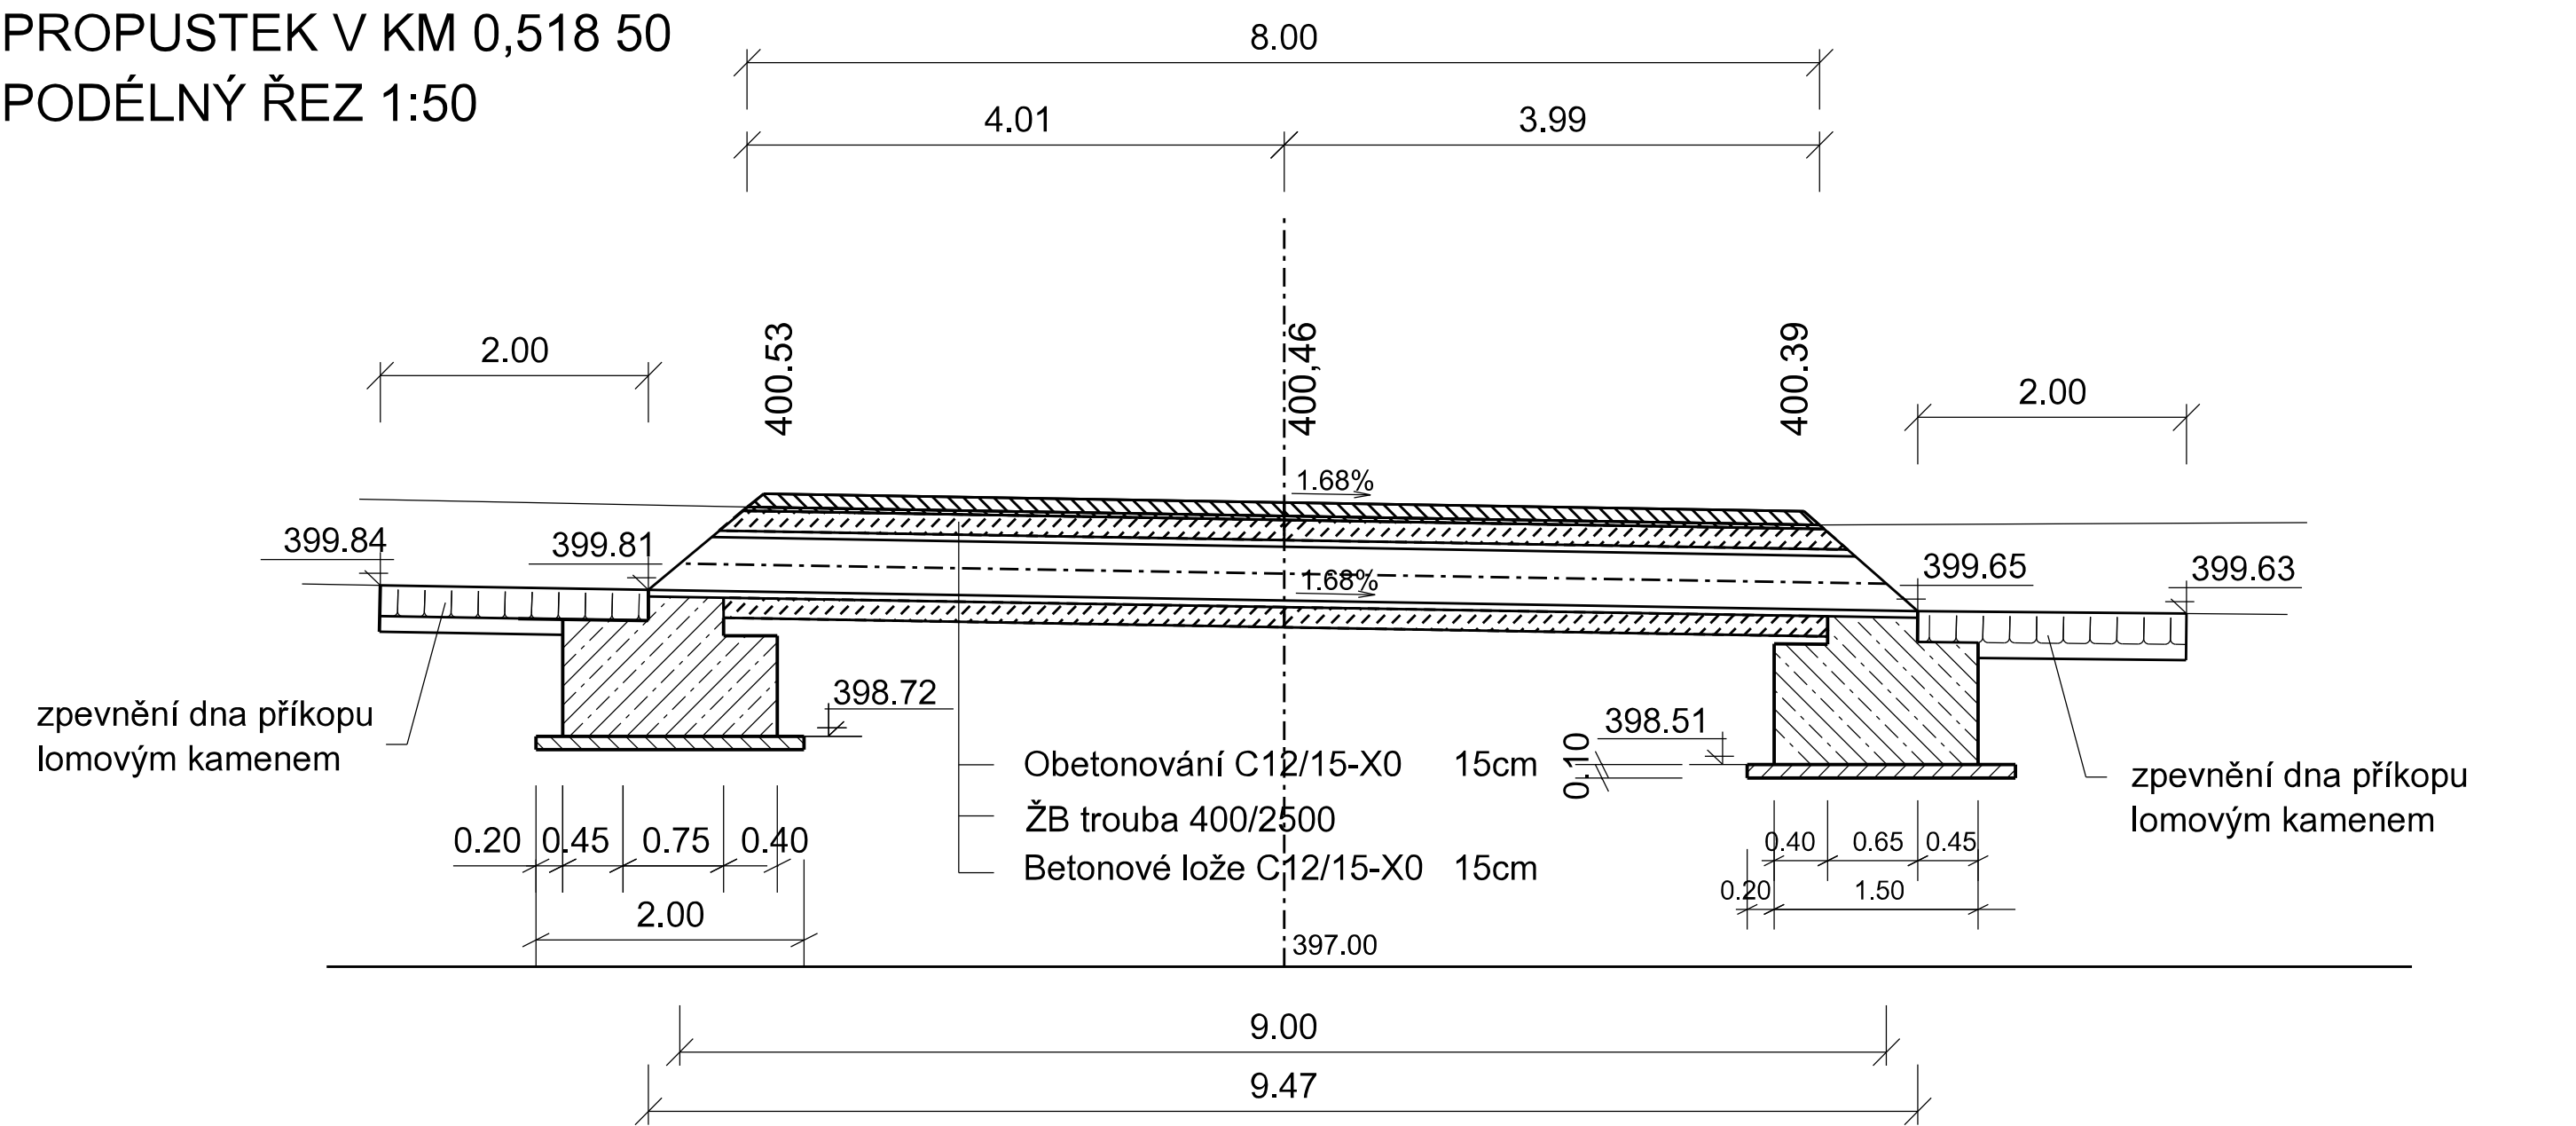

PŘÍČNÝ ŘEZ A-A 1:25

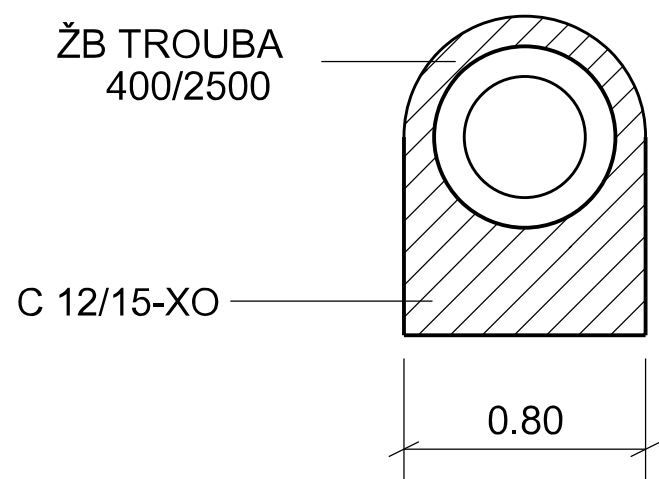

Akce:		Polní cesty Lhota u Dobrušky		APC SILNICE	
Dokumentace pro stavební povolení a realizaci		Zakázka číslo:		716/2018	
D.1 SO 101 Polní cesta VPC 16		Datum:		12/2018	
Investor: Státní pozemkový úřad; Krajský pozemkový úřad Královohradecký kraj Pobočka Rychnov nad Kněžnou		HIP:		Ing. Rambousek Martin	
TRUBNÍ PROPUSTEK		Projektant:		Ing. Rambousek Martin	
		Měřítko:		Výkres č.	
		1:50		D.1.7	