



Lhota u Dobrušky, komunikace VPC 11 km 0,090


ODVODŇOVACÍ ŽLAB

PODÉLNÝ ŘEZ ODVODŇOVACÍM ŽLABEM 1:50

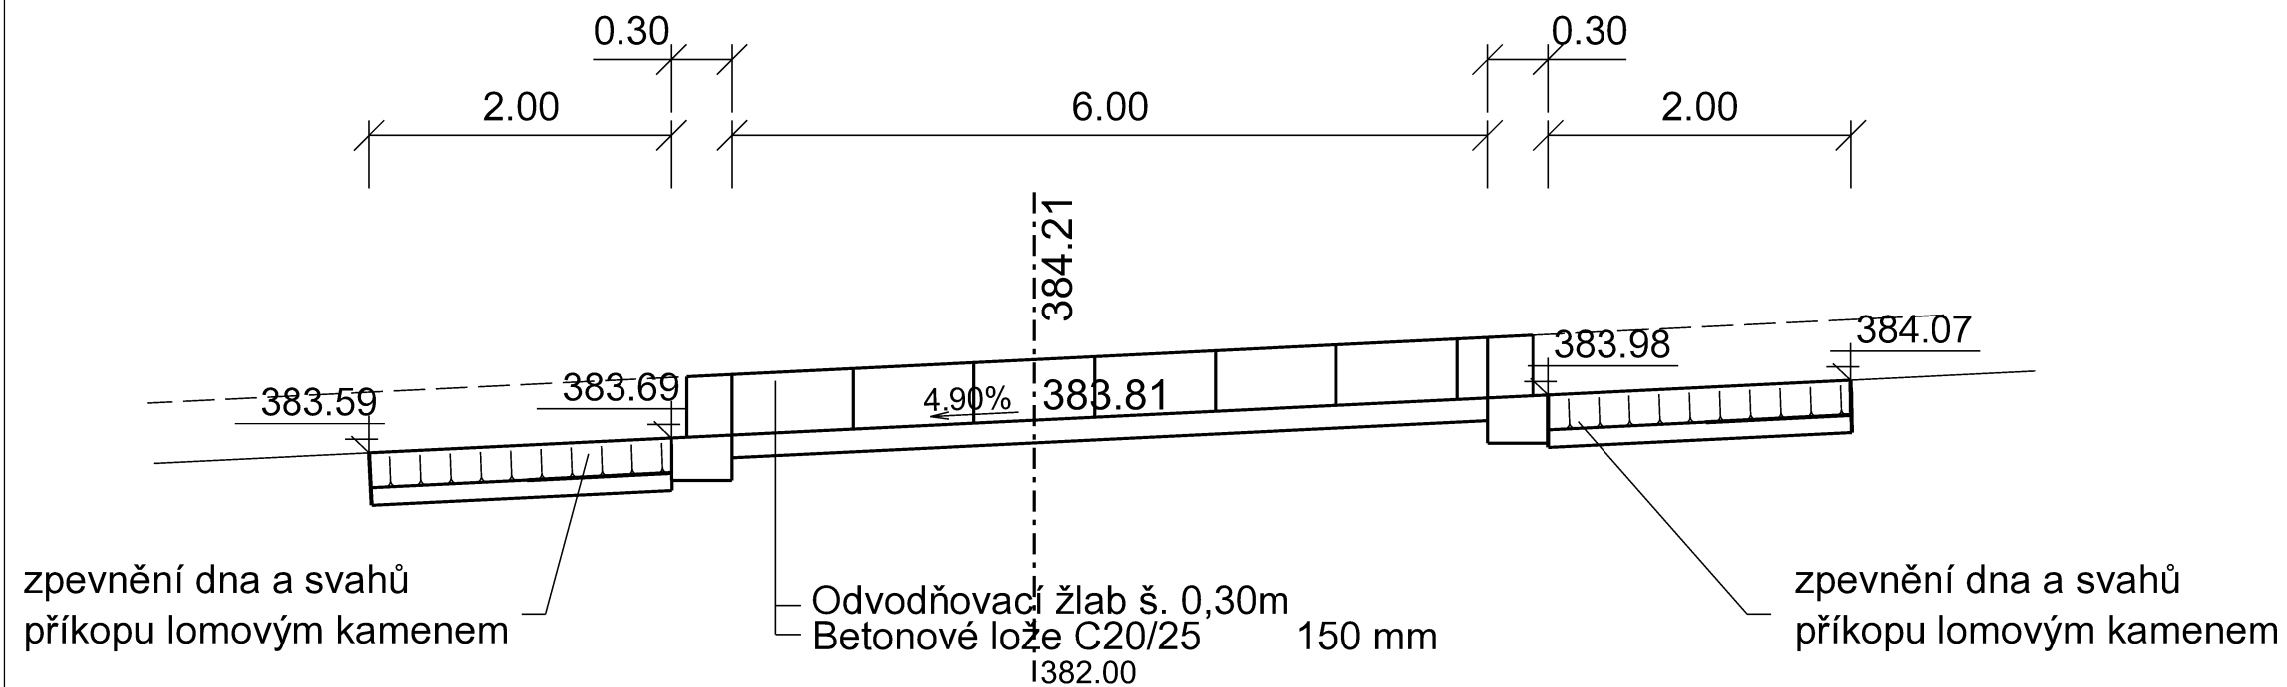

PŘÍČNÝ ŘEZ ODVODŇOVACÍM ŽLABEM 1:10

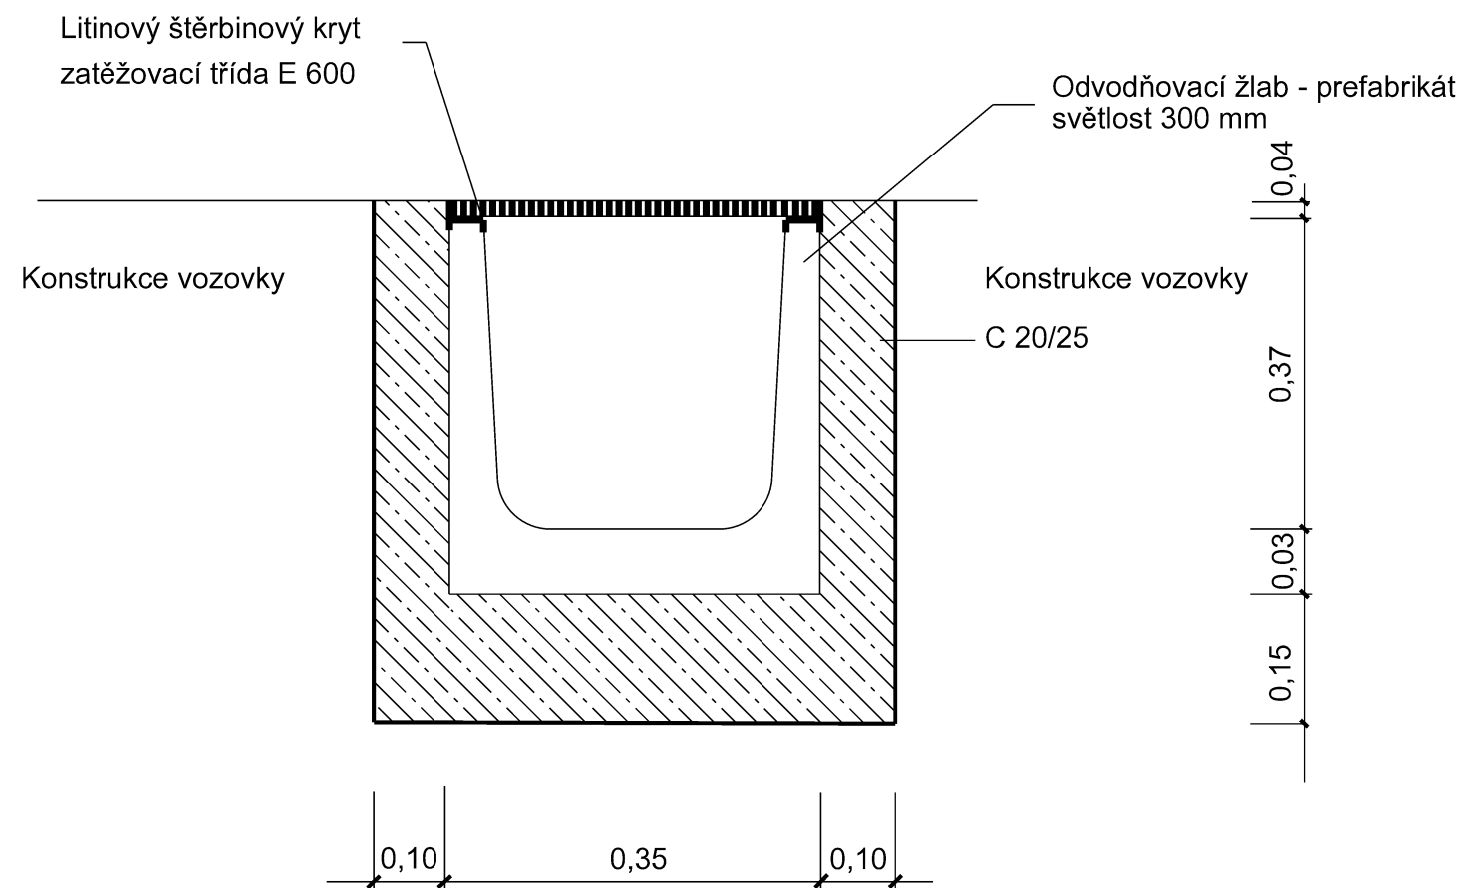

<p>Akce:</p> <p>Polní cesty Lhota u Dobrušky</p> <p>Dokumentace pro stavební povolení a realizaci</p> <p>D.2 SO 102 Polní cesta VPC 11</p> <p>Investor: Státní pozemkový úřad; Krajský pozemkový úřad Královohradecký kraj Pobočka Rychnov nad Kněžnou</p>		
	<p>Zakázka číslo: 716/2018</p>	
	<p>Datum: 12/2018</p>	
	<p>HIP: Ing. Rambousek Martin</p>	
<p>ODVODŇOVACÍ ŽLAB</p>	<p>Projektant: Ing. Rambousek Martin</p>	
	<p>Měřítko: 1:50</p>	<p>Výkres č. D.2.7.1</p>