


# Stavba větrolamu TEO 2 v k.ú. Ves Touškov

## Výsadbové schéma

### M 1:200

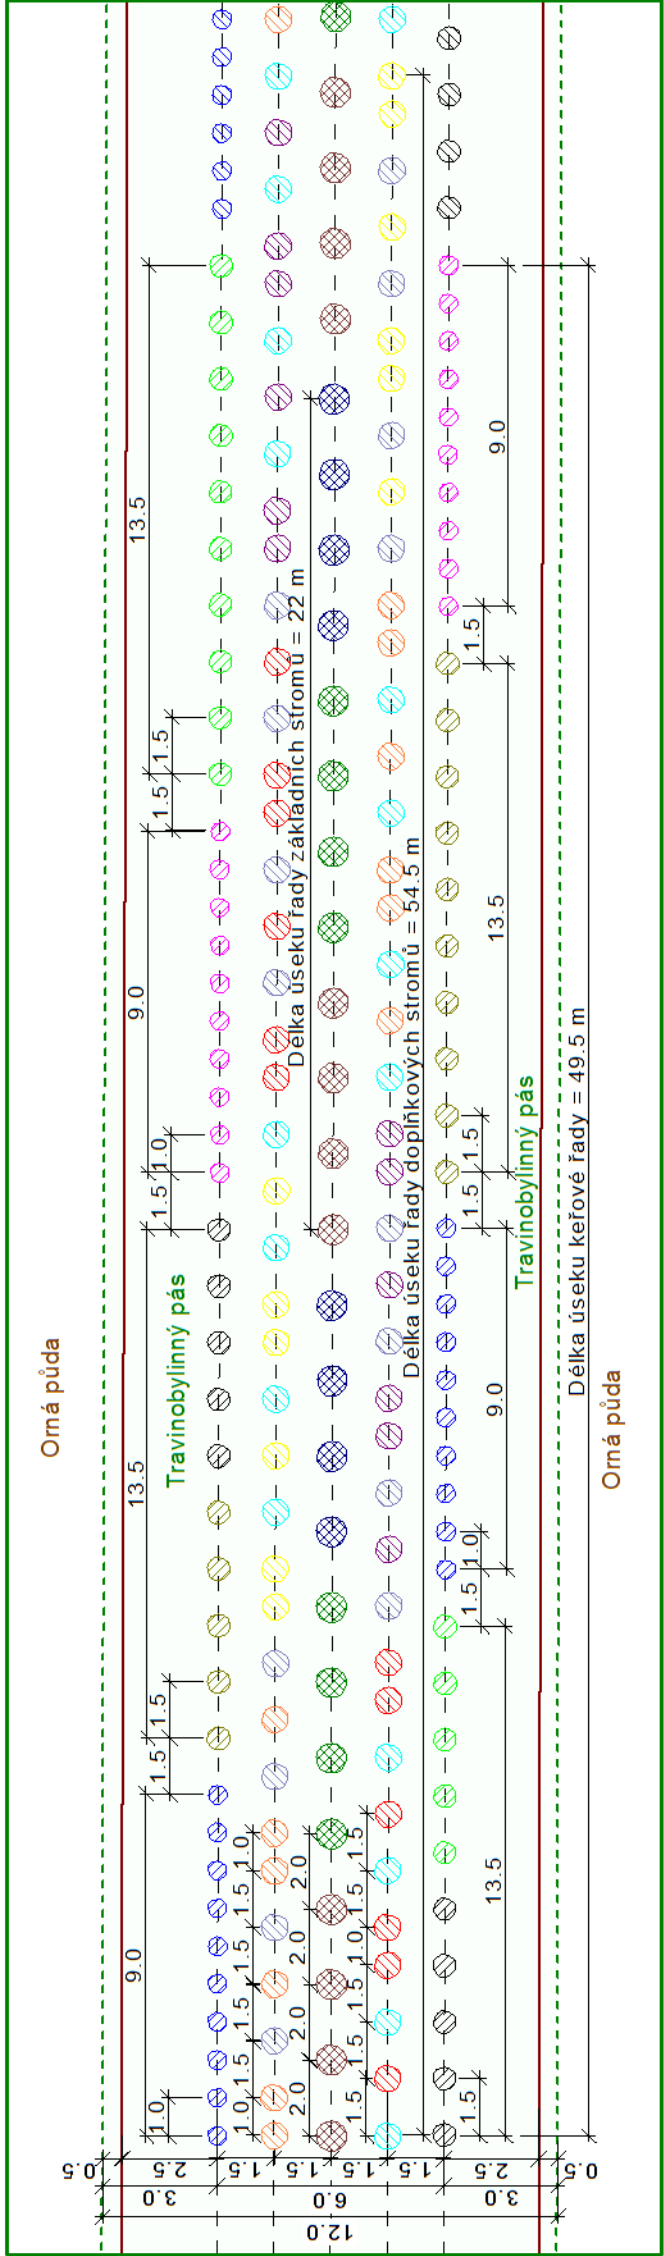

LEGENDA DŘEVIN					
ZNAČ.	DRUH DŘEVINY	KS	SM	VEL. (cm)	
	Dub zimní ( <i>Quercus petraea</i> )	120	poloodrostek	81 - 120	
	Lipa srdčitá ( <i>Tilia cordata</i> ) (30 %)	120	poloodrostek	81 - 120	
	Lipa velkolistá ( <i>T. platyphyllos</i> ) (70 %)				
	Javor mléč ( <i>Acer platanoides</i> )	114	poloodrostek	81 - 120	
	Javor babýka ( <i>Acer campestre</i> )	204	poloodrostek	81 - 120	
	Habr obecný ( <i>Carpinus betulus</i> )	204	poloodrostek	81 - 120	
	Třešň ptačí ( <i>Prunus avium</i> )	162	poloodrostek	81 - 120	
	Hrušeň polní ( <i>Pyrus pyrastra</i> )	144	poloodrostek	81 - 120	
	Jeřáb ptačí ( <i>Sorbus aucuparia</i> )	144	poloodrostek	81 - 120	
	Jablň lesní ( <i>Malus sylvestris</i> )	162	poloodrostek	81 - 120	
	Tmka obecná ( <i>Prunus spinosa</i> )	300	sazenice	30 - 60	
	Hloh jednosmenný ( <i>Crataegus monogyna</i> )	195	sazenice	30 - 60	
	bez černý ( <i>Sambucus nigra</i> )	150	sazenice	30 - 60	
	líska obecná ( <i>Corylus avellana</i> )	216	sazenice	30 - 60	
	růže šípková ( <i>Rosa canina</i> )	268	sazenice	30 - 60	

### SADEBNÍ MATERIÁL - STROMY

Pro výsadbu stromů budou použity poloodrostky - rostlina vypěstovaná ze sazenice, zpravidla s 2 x upravovaným kořenovým systémem a nadzemní částí od 81 do 120 cm. Poloodrostky mohou být založeny těmito technologiemi: - QP, ROOT - krytokořená sadba pěstovaná technologií "na vzduchovém polštáři" v sadbovačích Quick Pot o objemech buněk 200 - 300 cm<sup>3</sup> nebo v sadbovačích ROOTRAINERS o objemech buněk 100 - 300 cm<sup>3</sup> - BM - krytokořená sadba pěstovaná technologií "na vzduchovém polštáři" v sadbovačích Bowmont nebo Quick Pot 1,6 o objemech buněk 1 600 - 1 800 cm<sup>3</sup> - RCK - krytokořená sadba pěstovaná v prorůstavých rašelinocelulóзовých kelímcích Jiffy o průměru 11 cm - Ko 1,5 - 20 l - krytokořená sadba pěstovaná v plastových kontejnerech - H 0,25 - 1 l - krytokořená sadba pěstovaná v plastových hrnkách

### SADEBNÍ MATERIÁL - KĚŘE

Pro výsadbu keřů budou použity balené sazenice vel. 30 - 60 cm, minimálně se 2 výhony, 1-2x přesazované

### POZNÁMKA:

Ve schématu výsadby jsou pro řady keřů, doplňkových a základních stromů použity různé vzdálenosti vysazovaných jedinců. Proto jsou zde rozdílné délky úseků. Pro vnější řady s keři je délka úseku 49,5 m, po dalších 1,5 m začíná nový úsek. Pro 2. a 4. řadu doplňkových stromů je délka úseku 54,5 m, po 1,5 m začíná nový úsek. Pro prostřední řadu základních stromů je délka úseku 22 m, po dalších 2 m začíná nový úsek.

Vyhotořili		Ing. Petr Chytka,	Ověřil	Ing. Jindra Kasalová
Objednatel:		Ing. Andrea Moučková		
Obec		Státní pozemkový úřad, Krajský pozemkový úřad pro Plzeňský kraj		
Akce:		Pobočka Plzeň		
Číslo zakázky		Ves Touškov		780383 - Ves Touškov
Stupeň PD		Kat. území		21.0030
Souř. / výšk. s.		DSP + DPS		
Formát		S-JTSK / BpV		
Měřítko		2x A4		
Paré:		1:200		
Datum:		08/2021		



### Stavba větrolamu TEO 2 v k.ú. Ves Touškov

### D.3. Výsadbové schéma