


Stavba větrolamu TEO 4 v k.ú. Ves Touškov

Katastrální situační výkres

M 1:2000

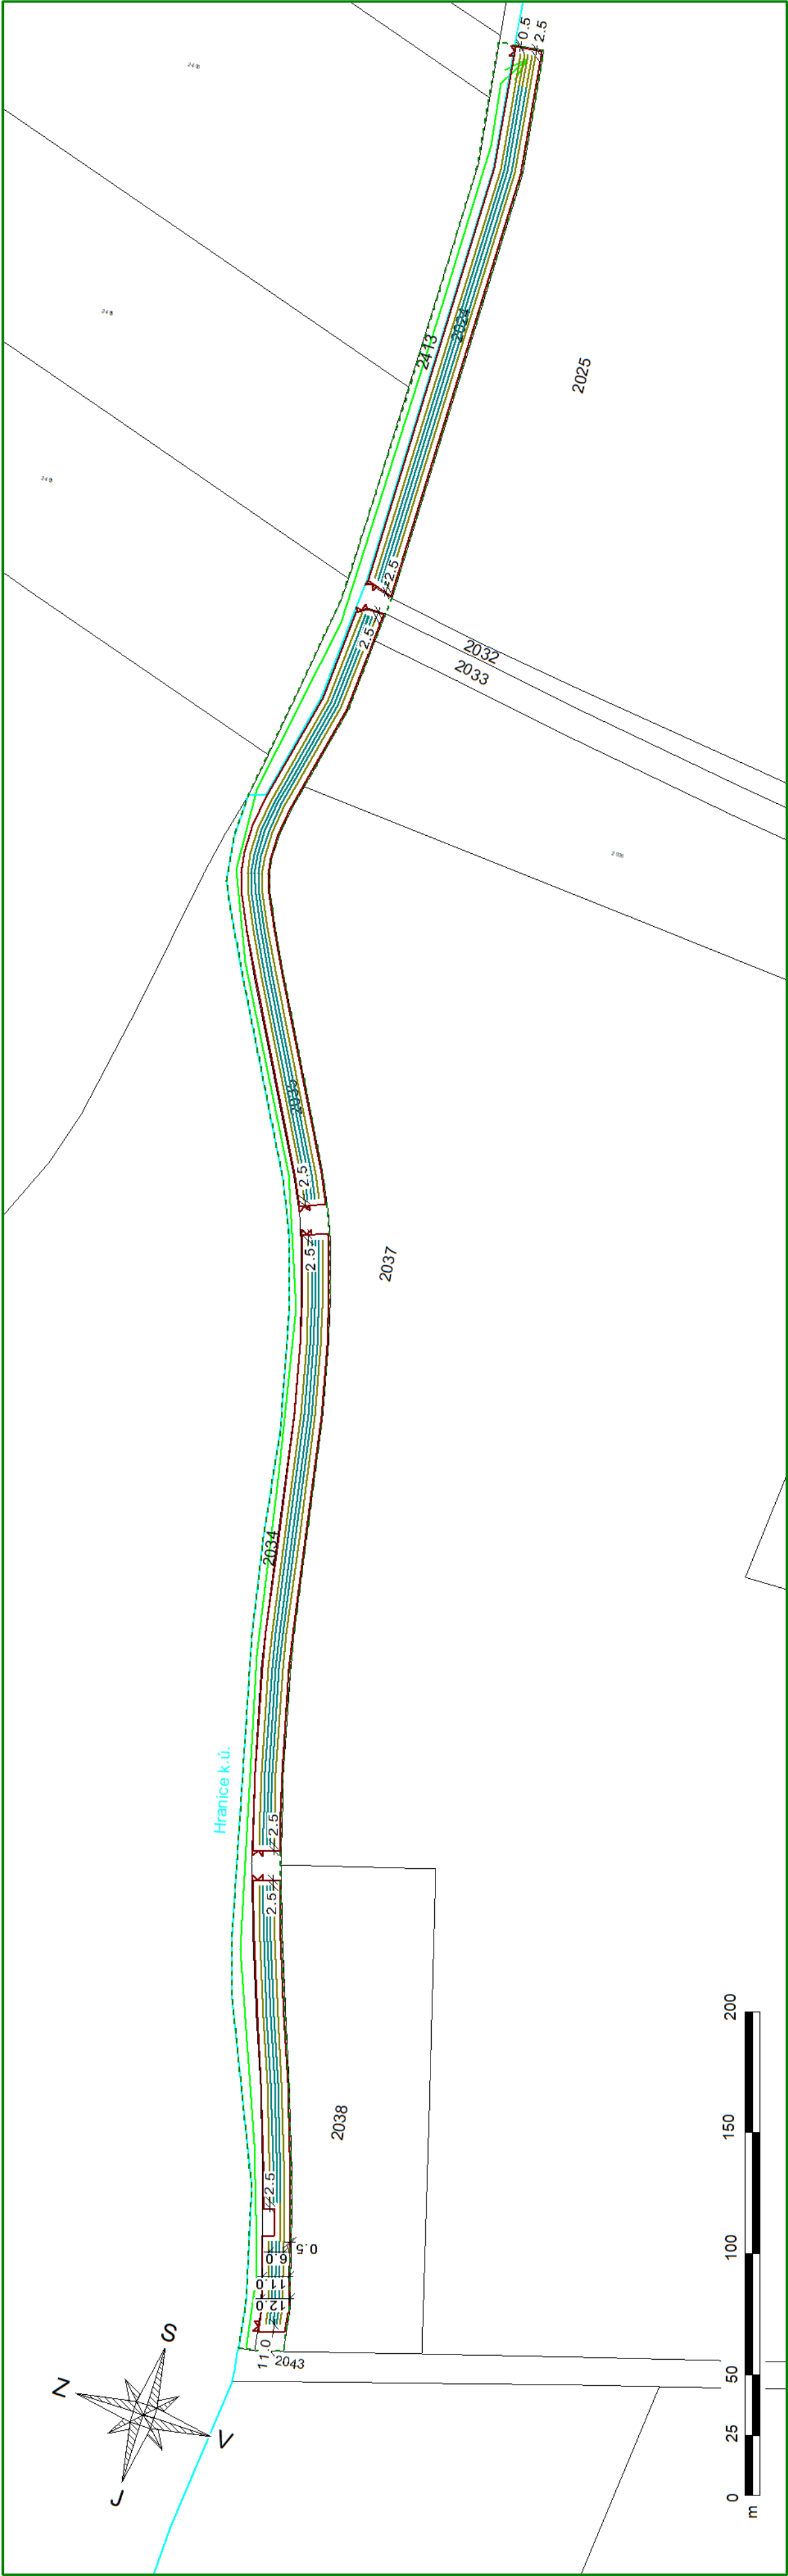

LEGENDA	
	Hranice parcel KN
	Hranice k.ú.
	Obvod staveníště
	Přístup
	Oplocení dočasné
	Vjezdové brány š. 3 m
	Rada keřů
	Rada stromů

Vyhotořili		Ing. Petr Chytko, Ing. Andrea Moučková	Ověřili	Ing. Jindra Kasalová
Objednatel:		Státní pozemkový úřad, Krajský pozemkový úřad pro Plzeňský kraj Pobočka Plzeň		
Obec		Ves Touškov	Kat. území	780383 - Ves Touškov 686441 - Lochousice
Akce:		Stavba větrolamu TEO 4 v k.ú. Ves Touškov		
Číslo zakázky		21.0030	Stupeň PD	DSP + DPS
Souř. / výšk. s.		S-JTSK / Bpw	Formát	3xA4
Měřítko		1:2000	Paré:	08/2021
Datum:		08/2021		

Parcely dotčené stavbou, k.ú. Ves Touškov - trvalý zábor

Parcelní číslo	Vlastník	Adresa	Druh pozemku	Ochrana	Výměra (m ²)	Zábor (m ²)
2024	ČR / Státní pozemkový úřad	Husinecká 1024/11a, Žižkov, 130 00 Praha 3	ostatní plocha	-	2 800	2 800
2035	ČR / Státní pozemkový úřad	Husinecká 1024/11a, Žižkov, 130 00 Praha 3	ostatní plocha	-	8 821	8 821

Parcely dotčené stavbou, k.ú. Ves Touškov - dočasný zábor

Parcelní číslo	Vlastník	Adresa	Druh pozemku	Ochrana	Výměra (m ²)	Zábor (m ²)
2032	Obec Ves Touškov	č. p. 17, 333 01 Ves Touškov	ostatní plocha	-	11 117	120
2034	Obec Ves Touškov	č. p. 17, 333 01 Ves Touškov	ostatní plocha	-	3 571	3 571

Parcely dotčené stavbou, k.ú. Lochousice - dočasný zábor

Parcelní číslo	Vlastník	Adresa	Druh pozemku	Ochrana	Výměra (m ²)	Zábor (m ²)
2413	Obec Lochousice	č. p. 75, 330 23 Lochousice	ostatní plocha	-	4 105	1 200

