


# Stavba větrolamu TEO 4 v k.ú. Ves Touškov

## Výsadbové schéma č. 1

### M 1:200

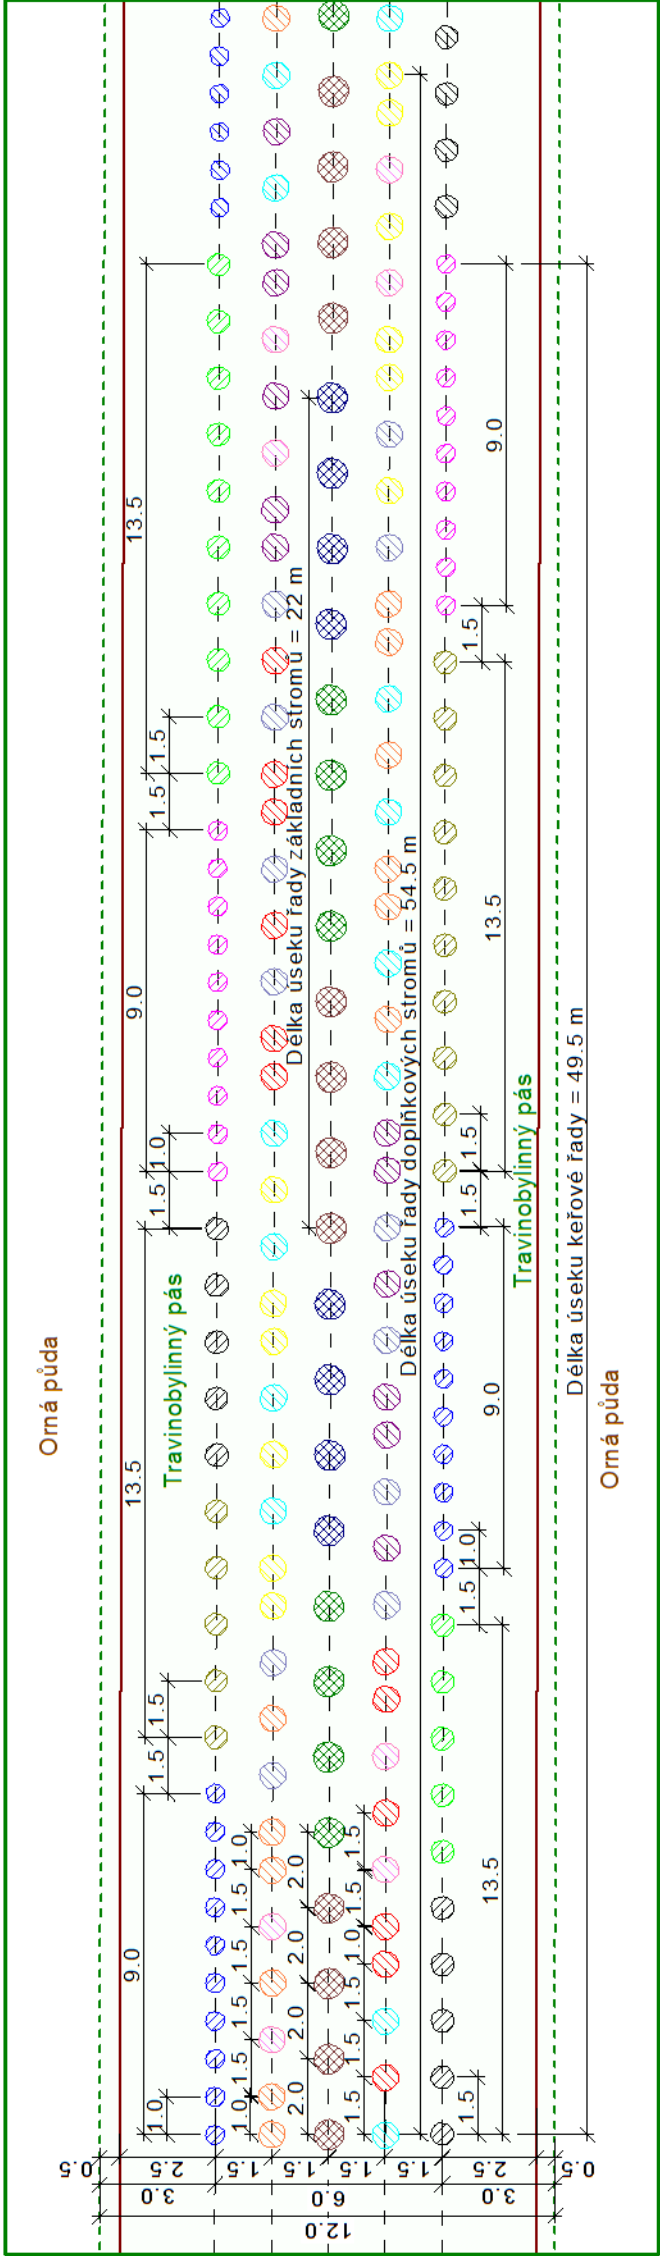

#### LEGENDA DŘEVIN

ZNAČ.	DRUH DŘEVINY	KS	SM	VEL. (cm)
	Dub zimní ( <i>Quercus petraea</i> )	167	poloodrostek	81 - 120
	Lipa srdčitá ( <i>Tilia cordata</i> ) (30 %)	163	poloodrostek	81 - 120
	Lipa velkolistá ( <i>T. platyphyllos</i> ) (70 %)	151	poloodrostek	81 - 120
	Javor mléč ( <i>Acer platanoides</i> )	196	poloodrostek	81 - 120
	Javor babyka ( <i>Acer campestre</i> )	195	poloodrostek	81 - 120
	Habr obecný ( <i>Carpinus betulus</i> )	204	poloodrostek	81 - 120
	Třešeň ptačí ( <i>Prunus avium</i> )	187	poloodrostek	81 - 120
	Hrušeň polníčka ( <i>Pyrus pyraeaster</i> )	187	poloodrostek	81 - 120
	Jeřáb ptačí ( <i>Sorbus aucuparia</i> )	131	poloodrostek	81 - 120
	Jilm habrolistý ( <i>Ulmus minor</i> )	199	poloodrostek	81 - 120
	Jablono lesní ( <i>Malus sylvestris</i> )	380	sazenice	30 - 60
	tmka obecná ( <i>Prunus spinosa</i> )	248	sazenice	30 - 60
	hloh jednosemenný ( <i>Crataegus monogyna</i> )	192	sazenice	30 - 60
	bez černý ( <i>Sambucus nigra</i> )	267	sazenice	30 - 60
	líska obecná ( <i>Corylus avellana</i> )	337	sazenice	30 - 60
	růže šípková ( <i>Rosa canina</i> )			

#### SADEBNÍ MATERIÁL - STROMY

Pro výsadbu stromů budou použity poloodrostky - rostlina vypěstovaná ze sazenice, zpravidla s 2 x upravovaným kořenovým systémem a nadzemní částí od 81 do 120 cm. Poloodrostky mohou být založeny těmito technologiemi:

- QP, ROOT - krytokořená sadba pěstovaná technologií "na vzduchovém polštáři" v sadbovačích Quick Pot o objemech buněk 200 - 300 cm<sup>3</sup> nebo v sadbovačích ROOTRAINERS o objemech buněk 100 - 300 cm<sup>3</sup>
- BM - krytokořená sadba pěstovaná technologií "na vzduchovém polštáři" v sadbovačích Bowmont nebo Quick Pot 1,6 o objemech buněk 1 600 - 1 800 cm<sup>3</sup>
- RCK - krytokořená sadba pěstovaná v prorůstavých rašelinocelulóзовých kelímcích Jiffy o průměru 11 cm
- Ko 1,5 - 20 l - krytokořená sadba pěstovaná v plastových kontejnerech
- H 0,25 - 1 l - krytokořená sadba pěstovaná v plastových hrncích

#### SADEBNÍ MATERIÁL - KĚŘE

Pro výsadbu keřů budou použity balené sazenice vel. 30 - 60 cm, minimálně se 2 výhony, 1-2x přesazované

#### PLATÍ PRO:

Výsadba úsek č. 1 - km 0,01100 - 0,04540 \*mezi předposlední a poslední sazenicí lísky obecné v 6. řadě zvrchu, v rámci konce úseku, je rozestup zkrácen na 1 m (místo 1,5 m)

Výsadba úsek č. 3 - km 0,06140 - 0,19240 \*v rámci výsadbového schéma vynechat na začátku výsadby č. 2 v pořadí první jablono, dub, habr kvůli OP el. VN

Výsadba úsek č. 4 - km 0,20940 - 0,46040

Výsadba úsek č. 5 - km 0,47740 - 0,73140

Výsadba úsek č. 6 - km 0,74600 - 0,95950 \*mezi předposlední a poslední sazenicí lísky obecné v 1. řadě zvrchu a mezi hlohem obecným a trnkou obecnou v 6. řadě zvrchu, v rámci konce úseku, jsou rozestupy zkráceny na 1 m (místo 1,5 m)

#### POZNÁMKA:

Ve schématu výsadby jsou pro řady keřů, doplňkových a základních stromů použity různé vzdálenosti vysazovaných jedinců. Proto jsou zde rozdílné délky úseků. Pro vnější řady s keři je délka úseku 49,5 m, po dalších 1,5 m začíná nový úsek. Pro 2. a 4. řadu doplňkových stromů je délka úseku 54,5 m, po 1,5 m začíná nový úsek. Pro prostřední řadu základních stromů je délka úseku 22 m, po dalších 2 m začíná nový úsek.

Vyhotovili Ing. Petr Chytka, Ing. Andrea Moučková	Ověřil Ing. Jindra Kasalová		<b>GEOCART</b> Výstavěné 405/1 603 00 Brno
Objednatel: Státní pozemkový úřad, Krajský pozemkový úřad pro Plzeňský kraj Pobočka Plzeň		Číslo zakázky 21.0030	
Obec Ves Touškov	Kat. území 780383 - Ves Touškov 686441 - Lochovice	Stupeň PD DSP + DPS	
Akce: <b>Stavba větrolamu TEO 4 v k.ú. Ves Touškov</b>		Souř. / výšk. s. S-JTSK / Bpv	
Název přílohy <b>D.3.a. Výsadbové schéma č.1</b>		Formát 2xA4	
		Měřítko 1:200	
		Paré: Datum: 08/2021	