




SITUACE HC9a  
M 1:500

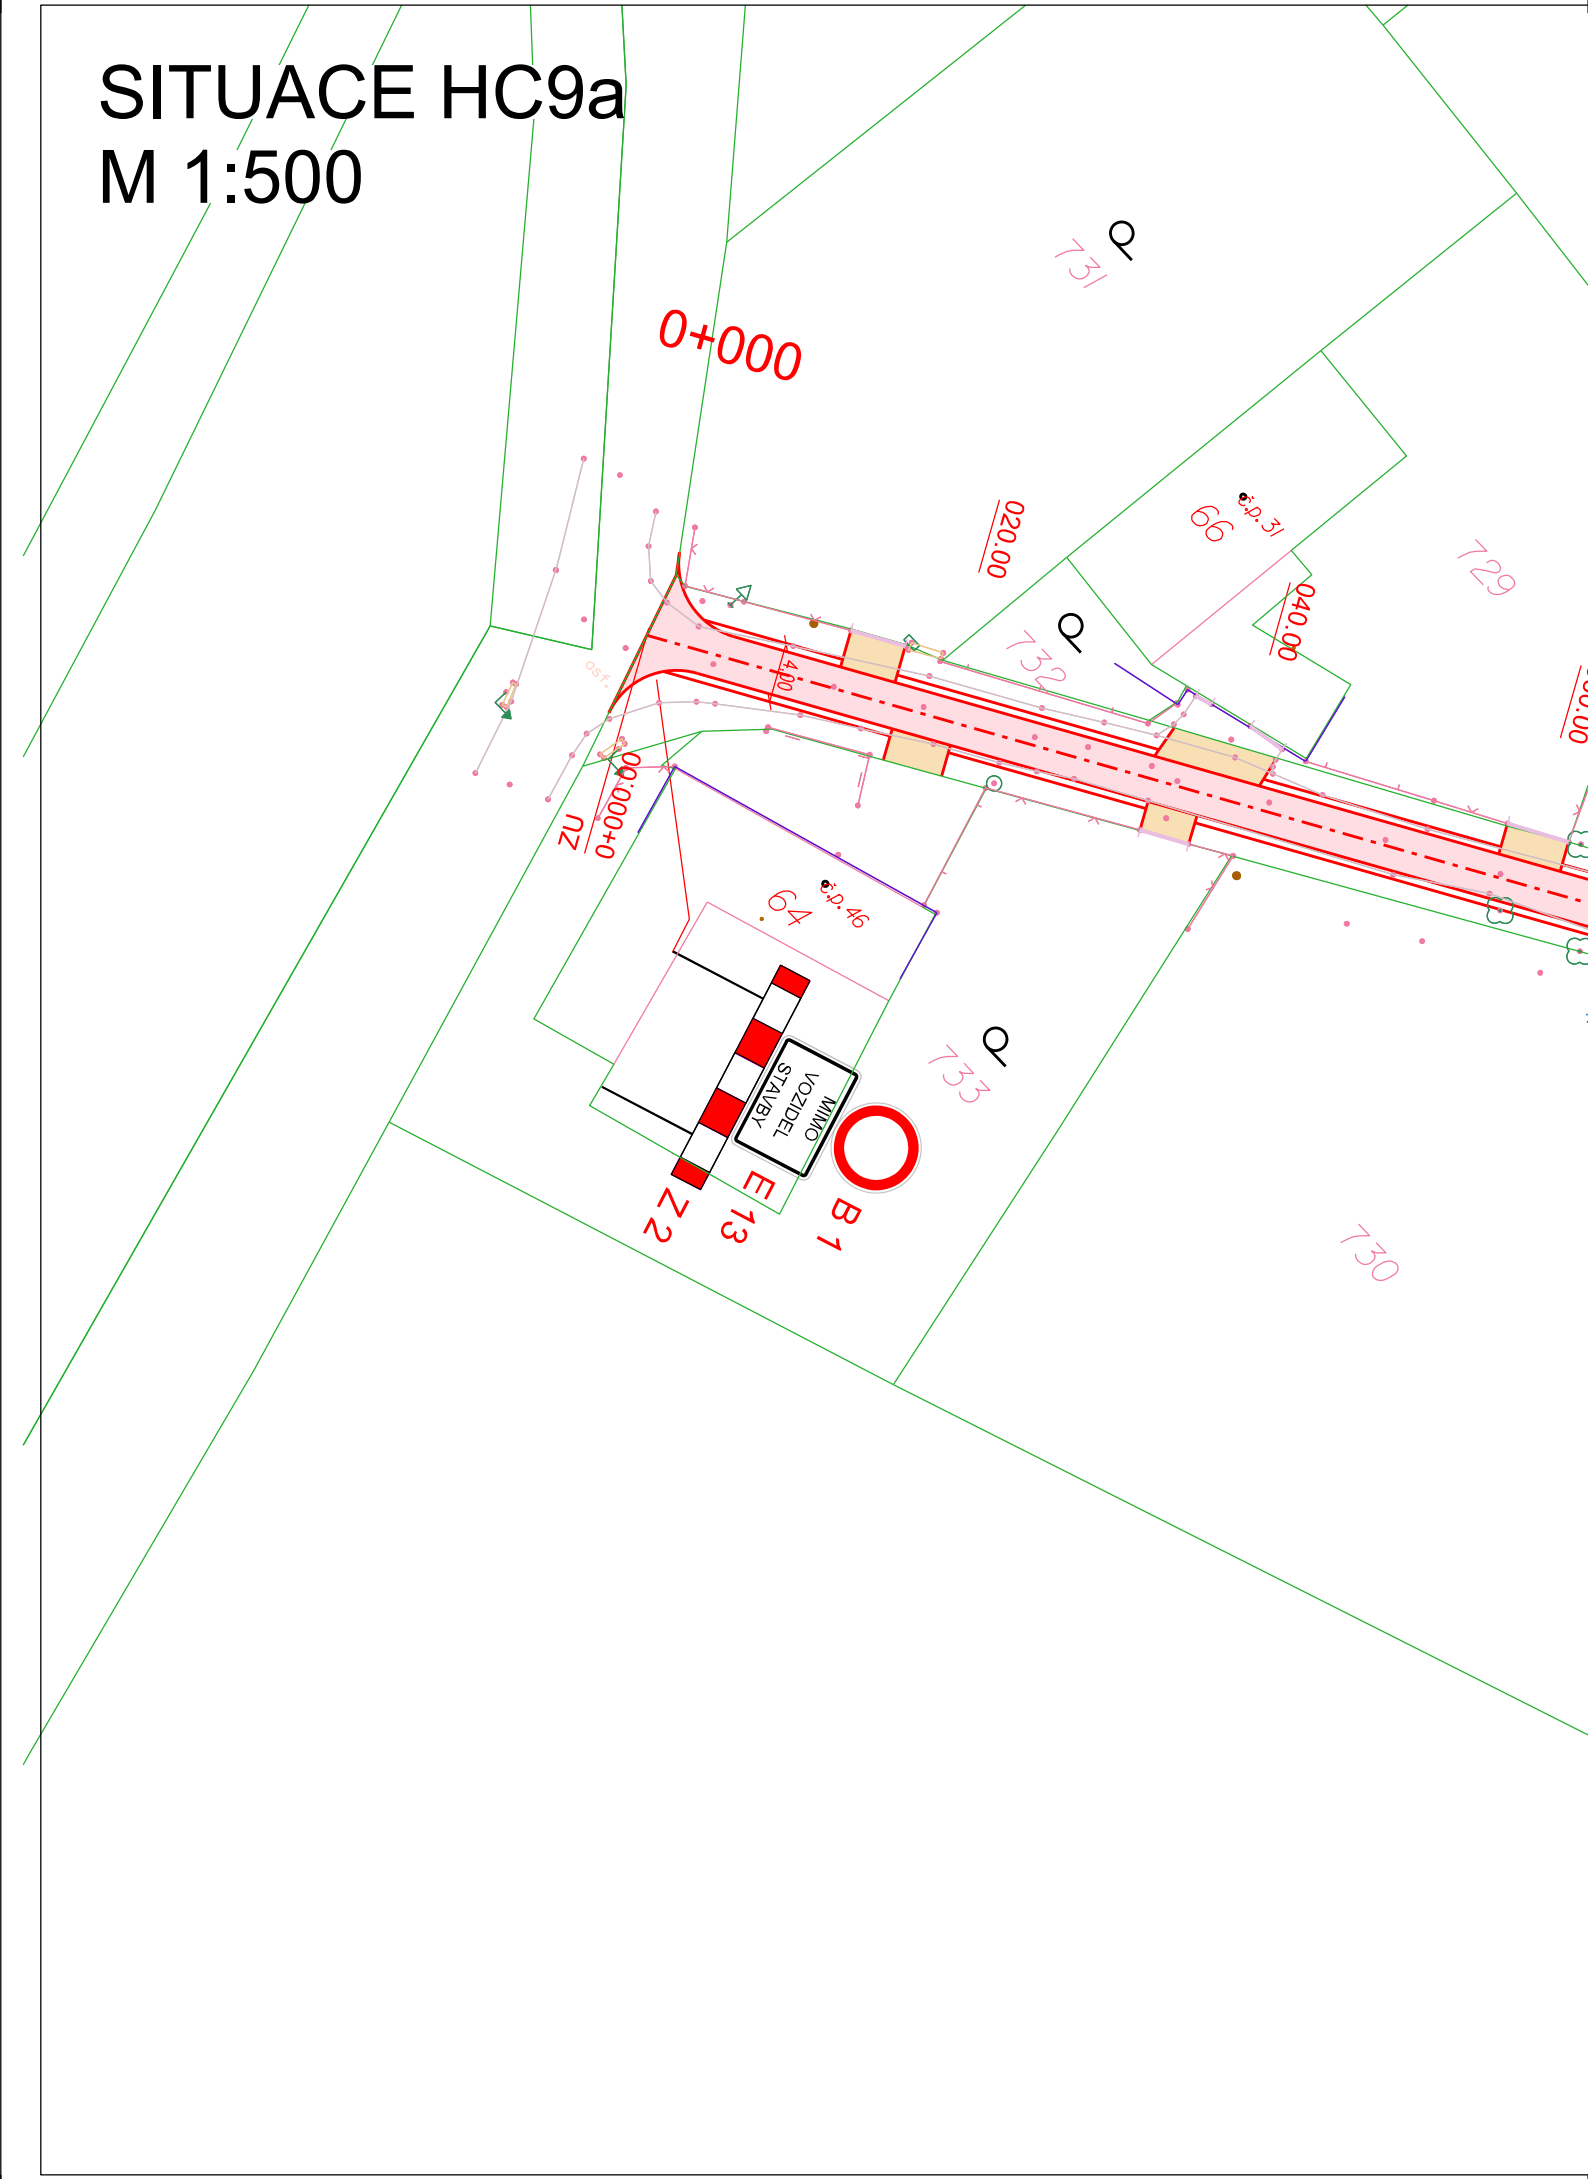


SITUACE HC6  
M 1:500

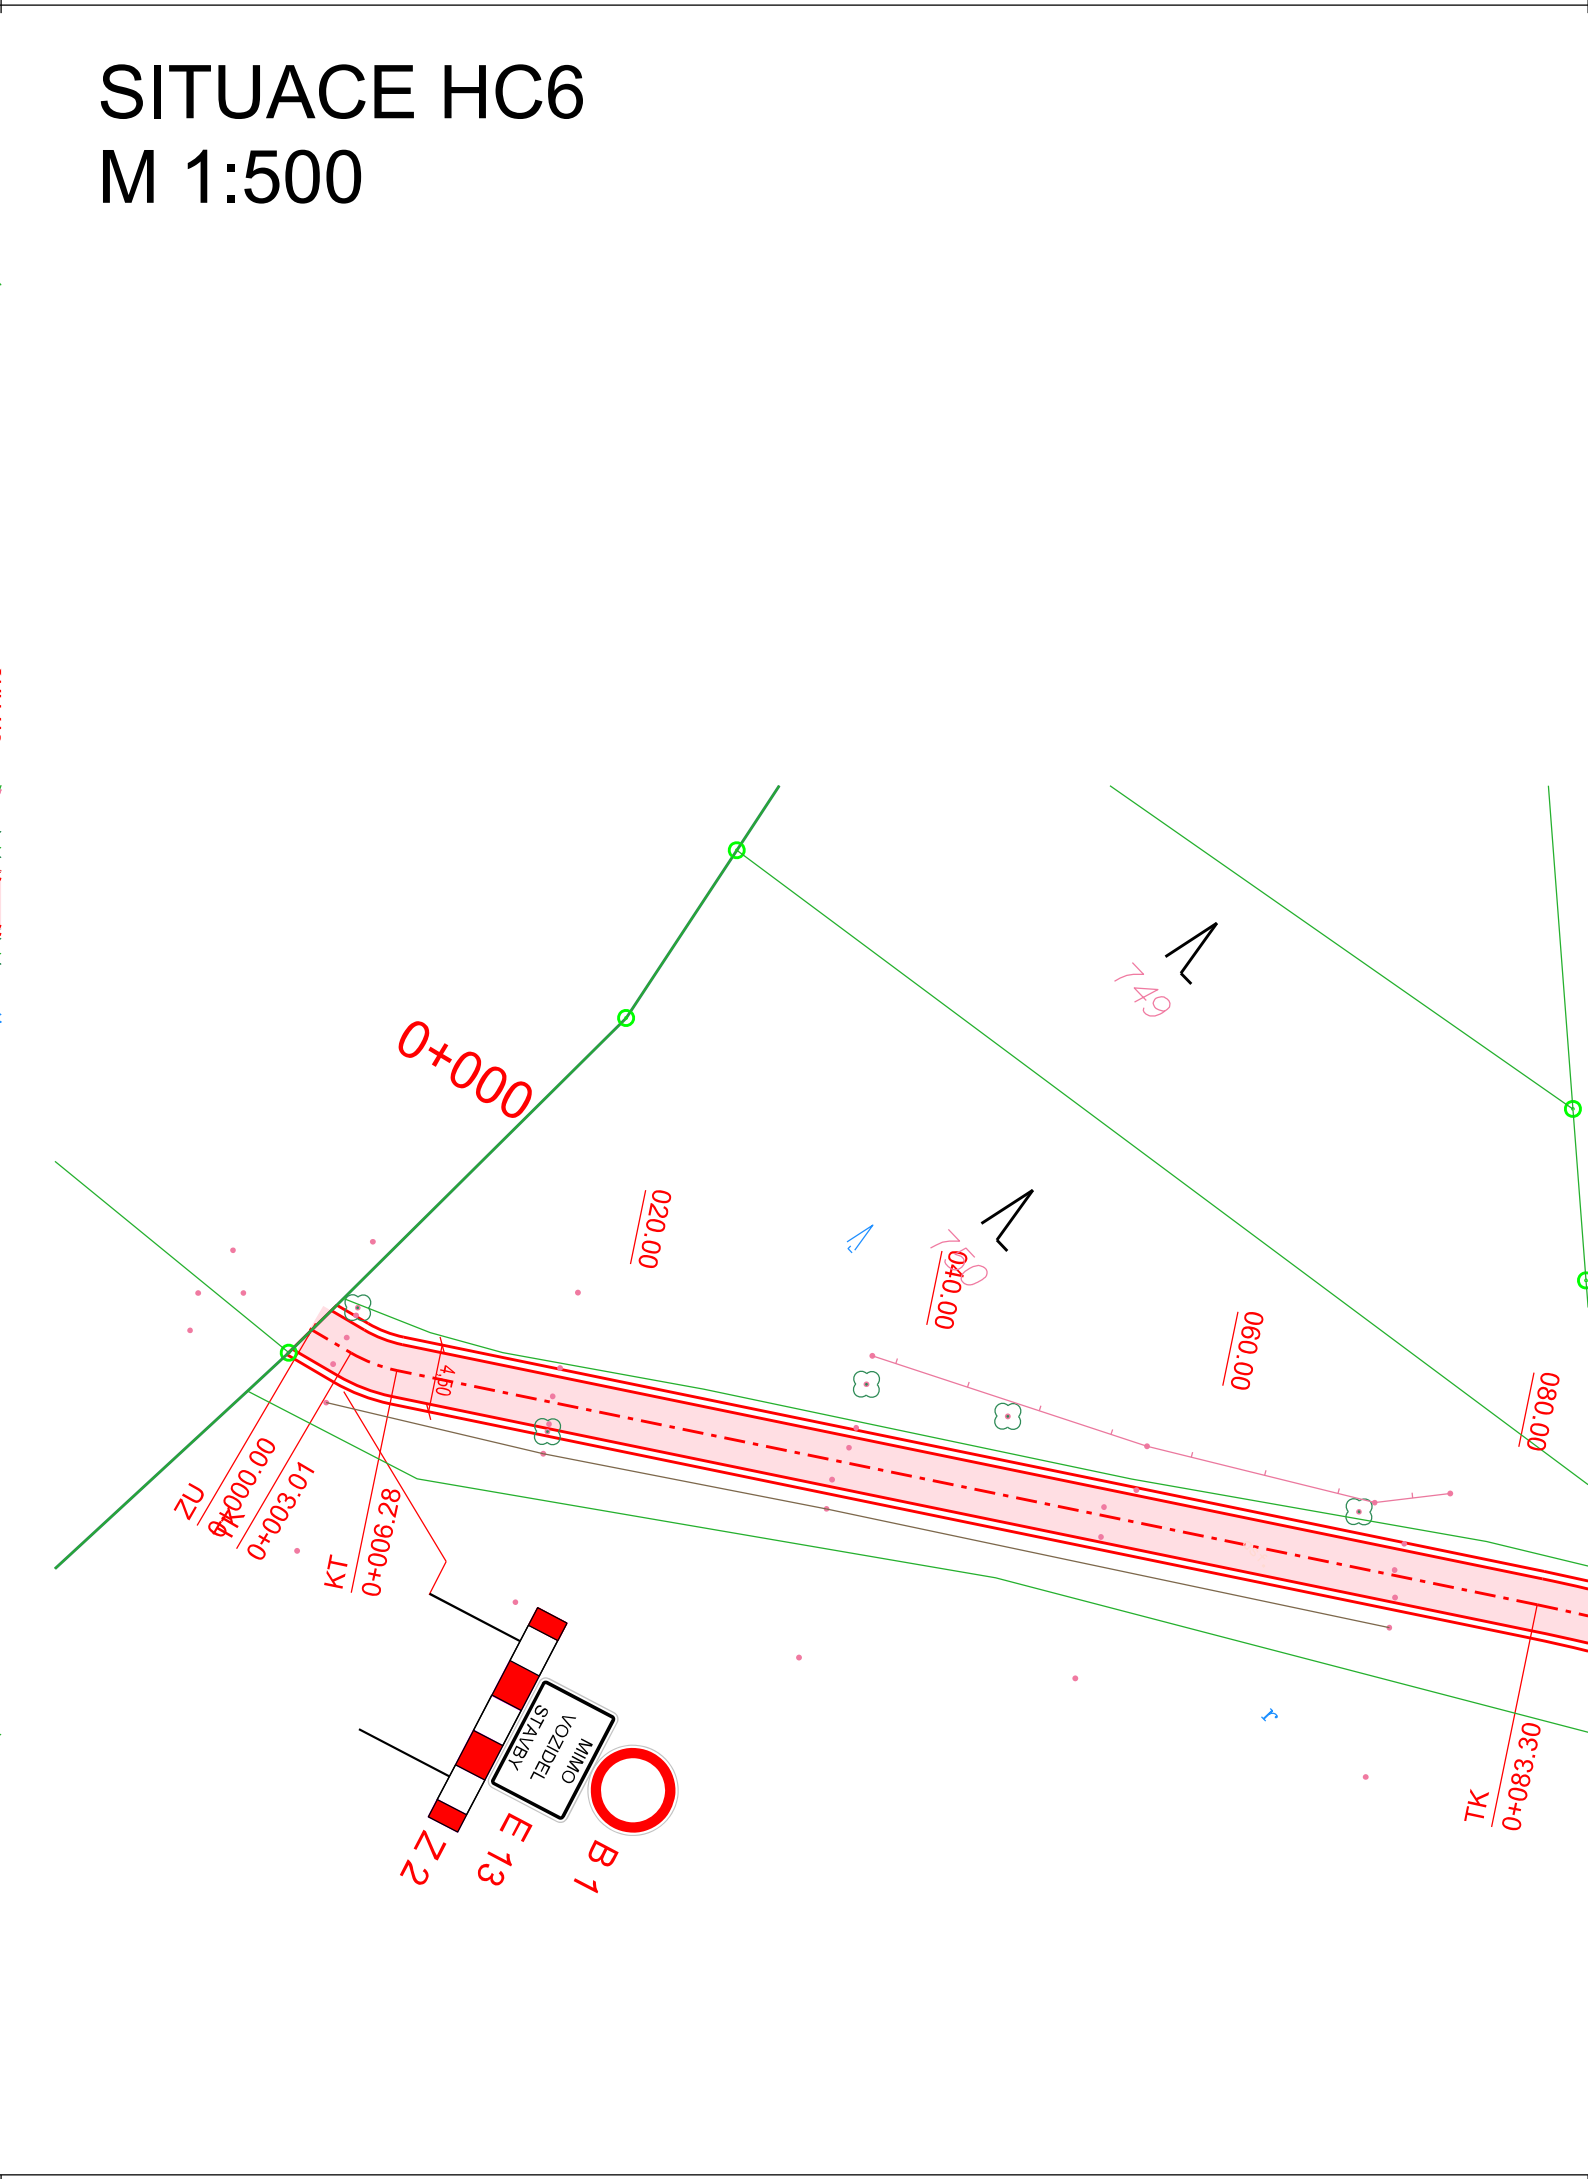

SITUACE HC6  
M 1:500

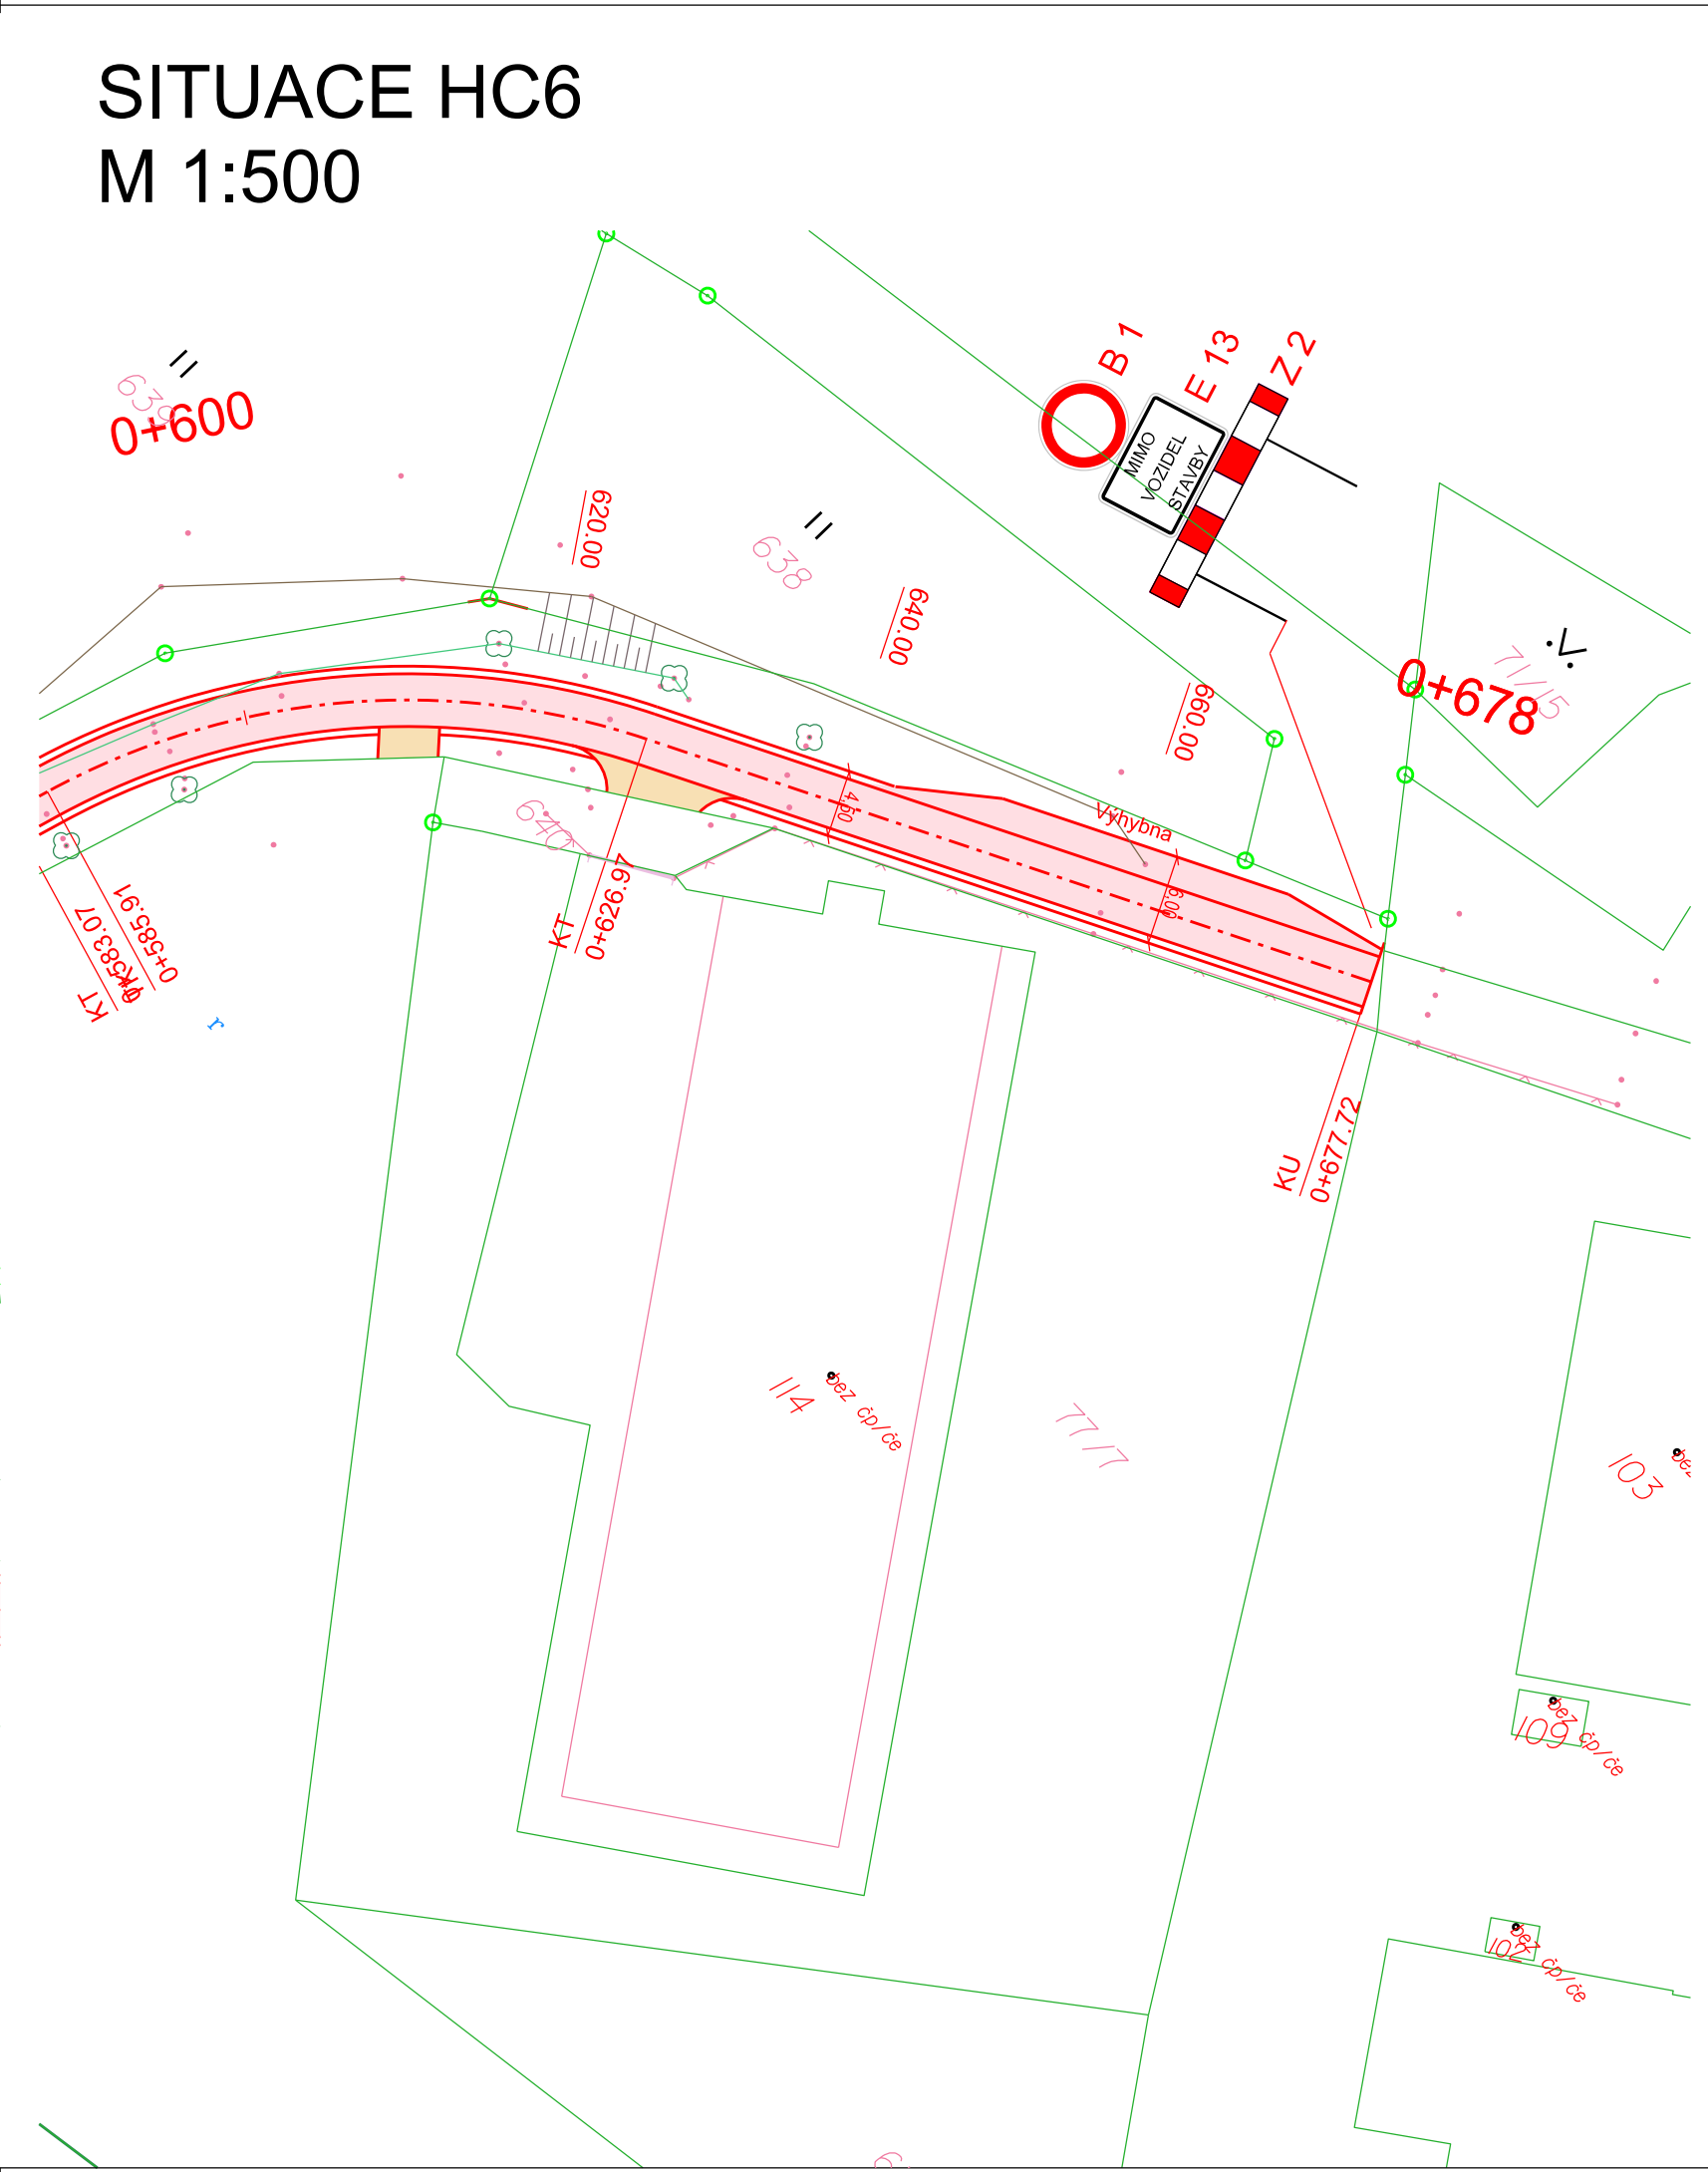

- LEGENDA:**
- Komunikace - asfalt
  - Vjezd - asfalt
  - Ohumusování a osetí
  - Osa komunikace
  - Hrany - nový stav
  - Hrany - stávající stav
  - Katastr nemovitostí - hranice
  - Staničení - příčné řezy

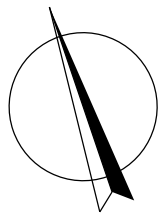

Souřadnicový systém : JTSK Výškový systém : BpV	
Akce: <b>Stavba polních cest HC6, a HC9 a protierozních prvků k.ú. Proseč-Obořiště</b> Dokumentace pro stavební povolení a realizaci	
Zakázka číslo:	921/2021
Datum:	11/2021
HIP:	Ing. Martin Rambousek
Investor:	Státní pozemkový úřad, Krajský pozemkový úřad Kraj Vysočina Pobočka Pelhřimov
Projektant:	Ing. Lucie Mikulášková
Měřítko:	1:500
Výkres č.	C.4
SITUACE DIO	

