KOORDINAČNÍ SITUACE
M 1:4000

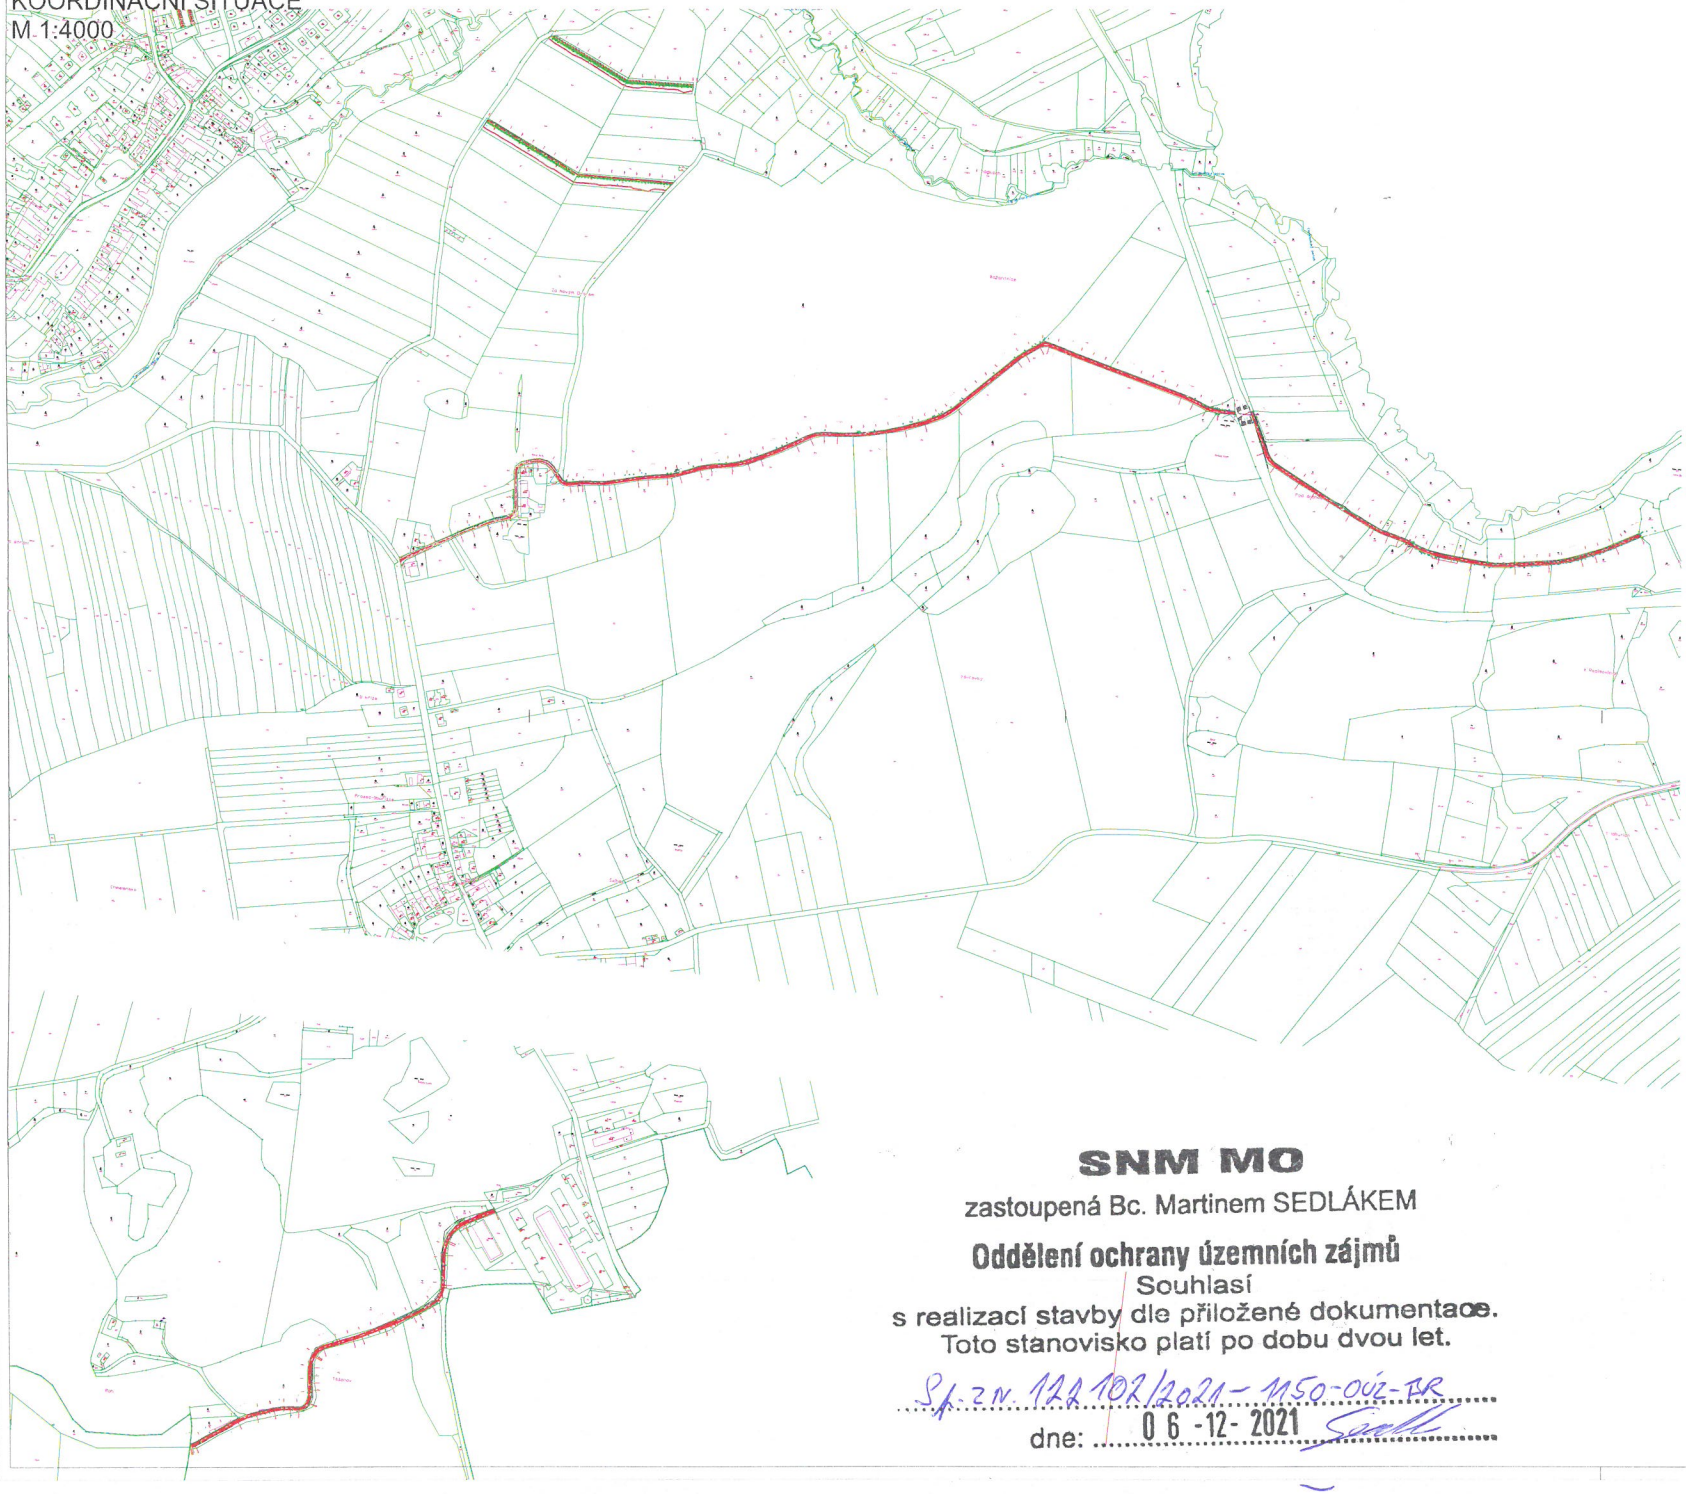

LEGENDA:

- Komunikace - asfalt
- Vjezd - zámková dlažba
- Ohumusování a osetí
- Osa komunikace
- Hrany - nový stav
- Hrany - stávající stav
- 845/2 Katastr nemovitostí - hranice
- 30.00 Staničení - příčné řezy

SEZNAM OBJEKTŮ:
SO 101 Polní cesta HC6
SO 102 Polní cesta HC9a 1. část
SO 103 Polní cesta HC9a 2. část
SO 104 Polní cesta HC9b
SO 805 Protierozní prvky v bloku EHP13
SO 806 Výsadba u cesty HC6
SO 807 Výsadba u cesty HC9a 1. část
SO 808 Výsadba u cesty HC9a 2. část
SO 809 Výsadba u cesty HC9b

SNM MO

zastoupená Bc. Martinem SEDLÁKEM

Oddělení ochrany územních zájmů

Souhlasí
s realizací stavby dle přiložené dokumentace.
Toto stanovisko platí po dobu dvou let.

Sp. zn. 122 102/2021 – 1150-OÚZ-BR

dne: 06-12-2021

Souřadnicový systém : JTSK
Výškový systém : BpV

APC SILNICE

Akce: Stavba polních cest HC6, a HC9 a protierozních prvkův k.ú. Proseč-Obořiště Dokumentace pro stavební povolení a realizaci	Zakázka čísla: 921 2021 Datum: 11 2021
C. Situační výkresy	HIP: Ing. Martin Rambousek
Investor: Státní pozemkový úřad, Krajský pozemkový úřad Kraj Vysočina Pobočka Pelhřimov	Projektant: Ing. Lucie Mikolaskova
Koordinační situace	Měřítko: 1:500 Výkres č. C.3