



PŘÍČNÉ ŘEZY - 1.ČÁST, D.5 SO 805 PROTIEROZNI PRVKY V BLOKU EHP13, M 1:100


ŘEZ 1
0.00

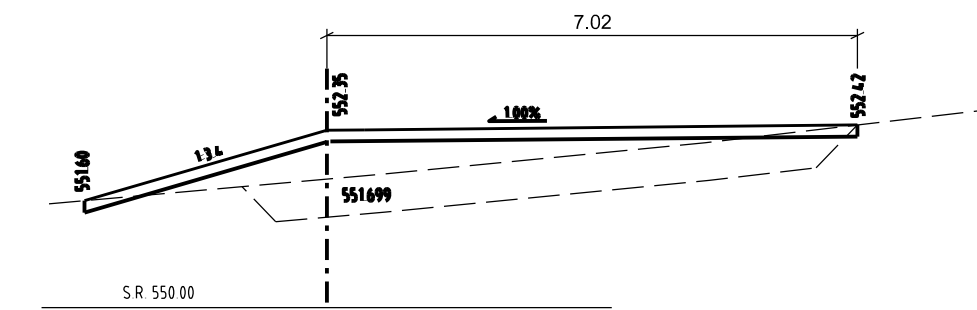


ŘEZ 2
20.00

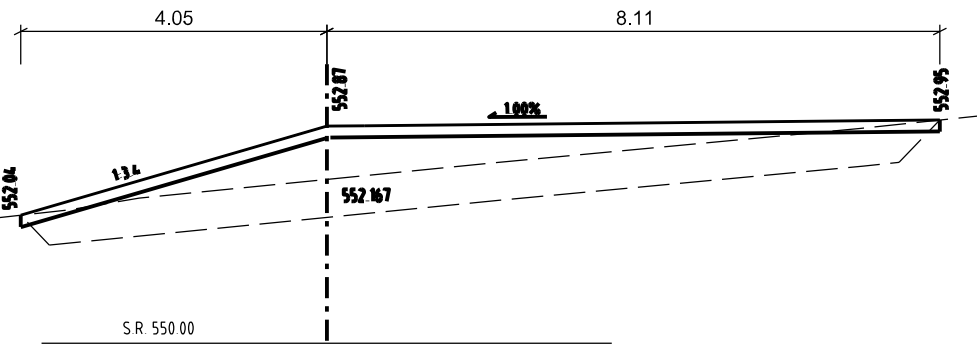


ŘEZ 3
40.00

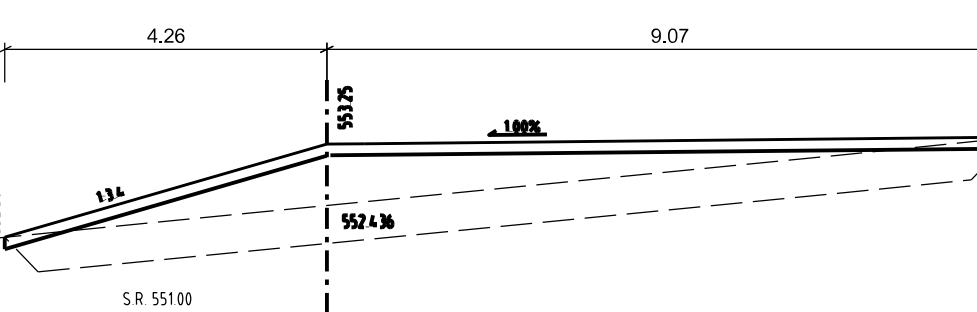


ŘEZ 4
60.00

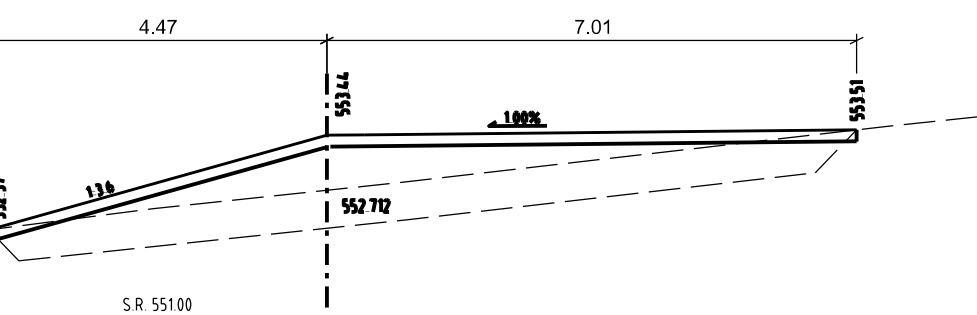


ŘEZ 5
80.00

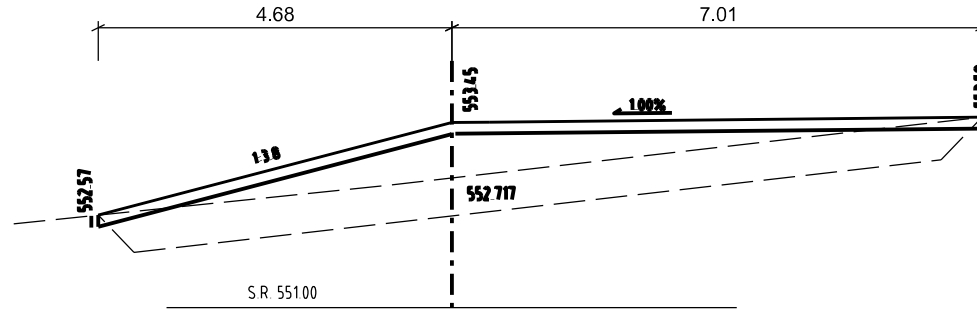


ŘEZ 6
100.00

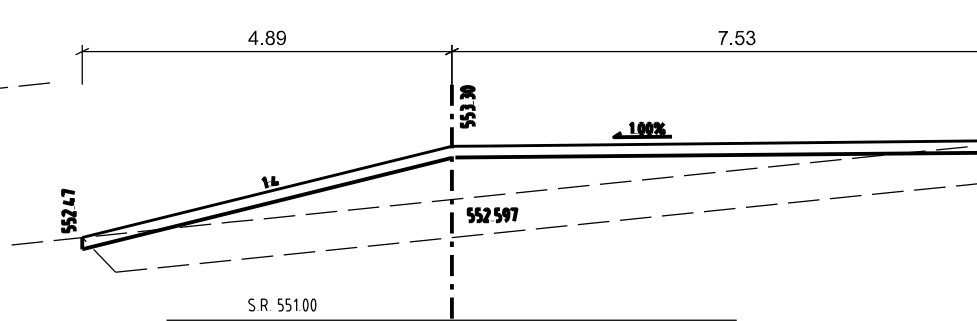


ŘEZ 7
120.00

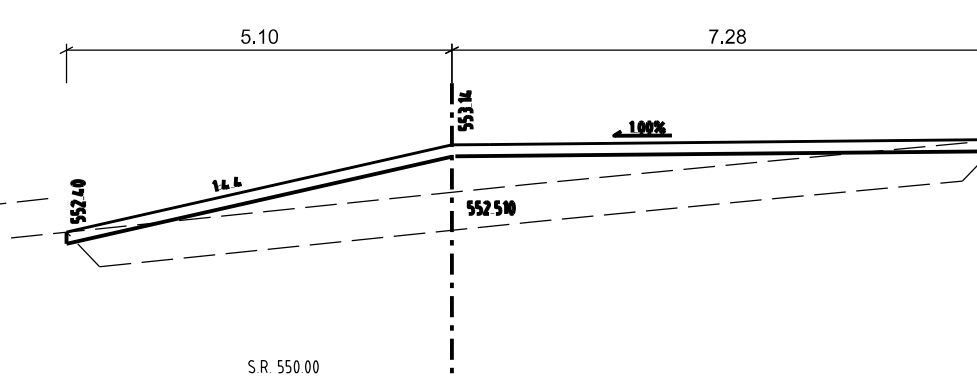


ŘEZ 8
140.00

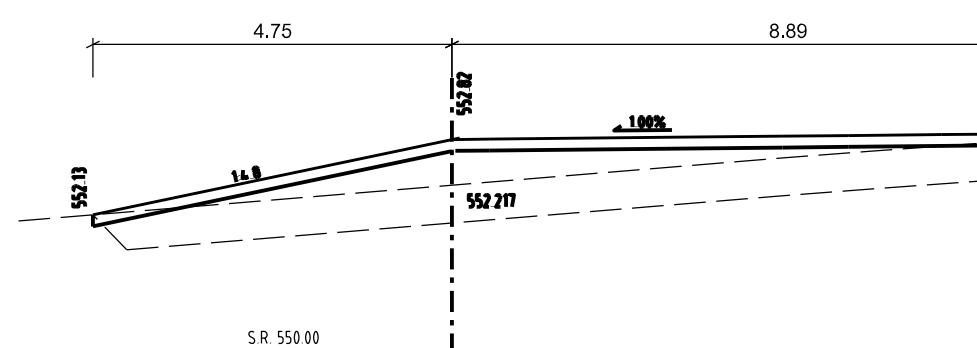


ŘEZ 9
160.00

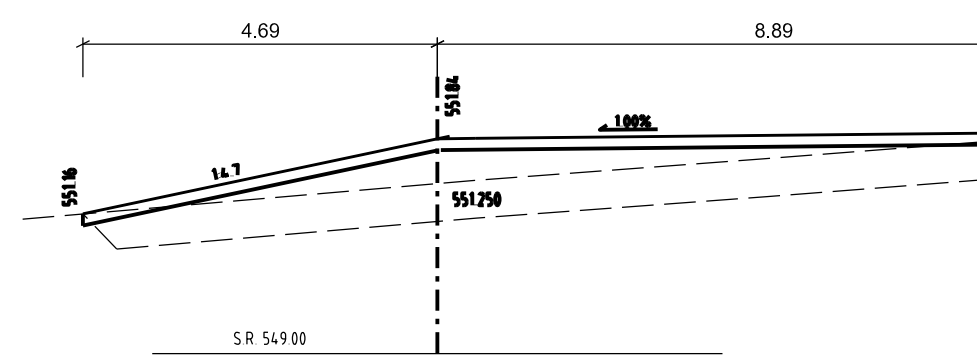


ŘEZ 10
180.00

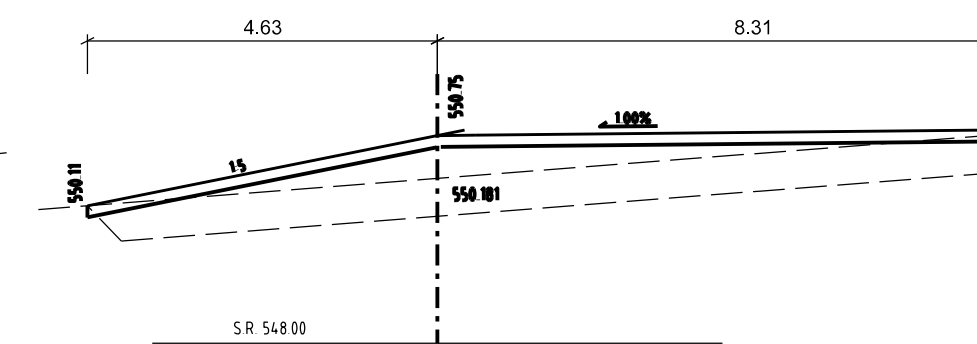


ŘEZ 11
200.00

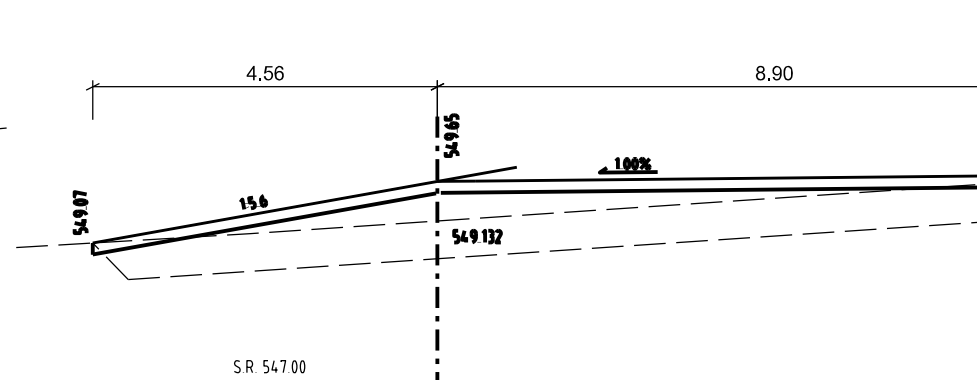

ŘEZ 12
220.00

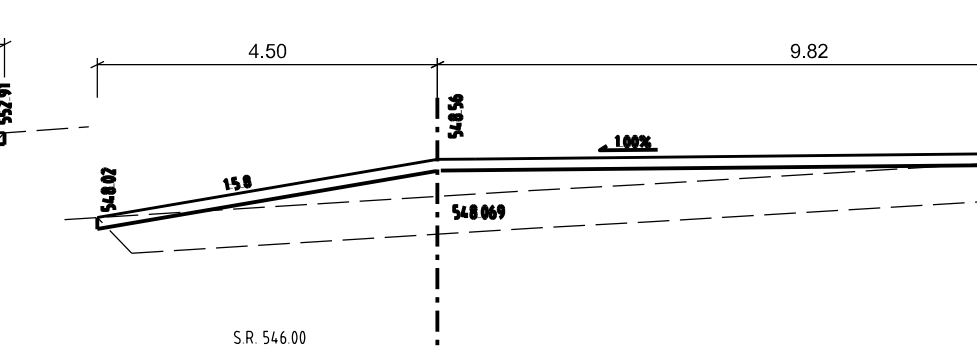

ŘEZ 13
240.00

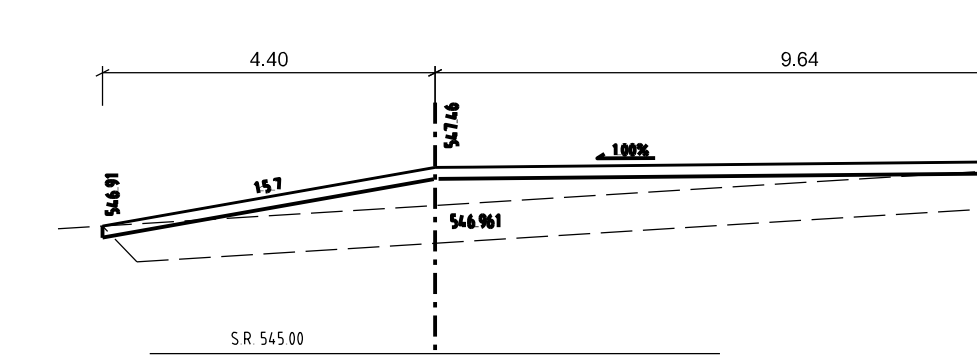

Akce:
Stavba polních cest HC6, a HC9 a
protierozních prvků v k.ú. Proseč-Obořiště

Dokumentace pro stavební povolení a realizaci

D.5 SO 805 Protierozní prvky v bloku EHP13

Investor: Státní pozemkový úřad, Krajský pozemkový úřad Kraj Vysočina
Pobočka Pelhřimov

PŘÍČNÉ ŘEZY - 1.ČÁST



Zakázka číslo: 921/2021

Datum: 9/2021

HIP: Ing. Rambousek Martin

Projektant: Ing. Lucie Mikulášková

Měřítko: 1:100
Výkres č. D.5.6.1