


VÝKRES CHRÁNIČKY

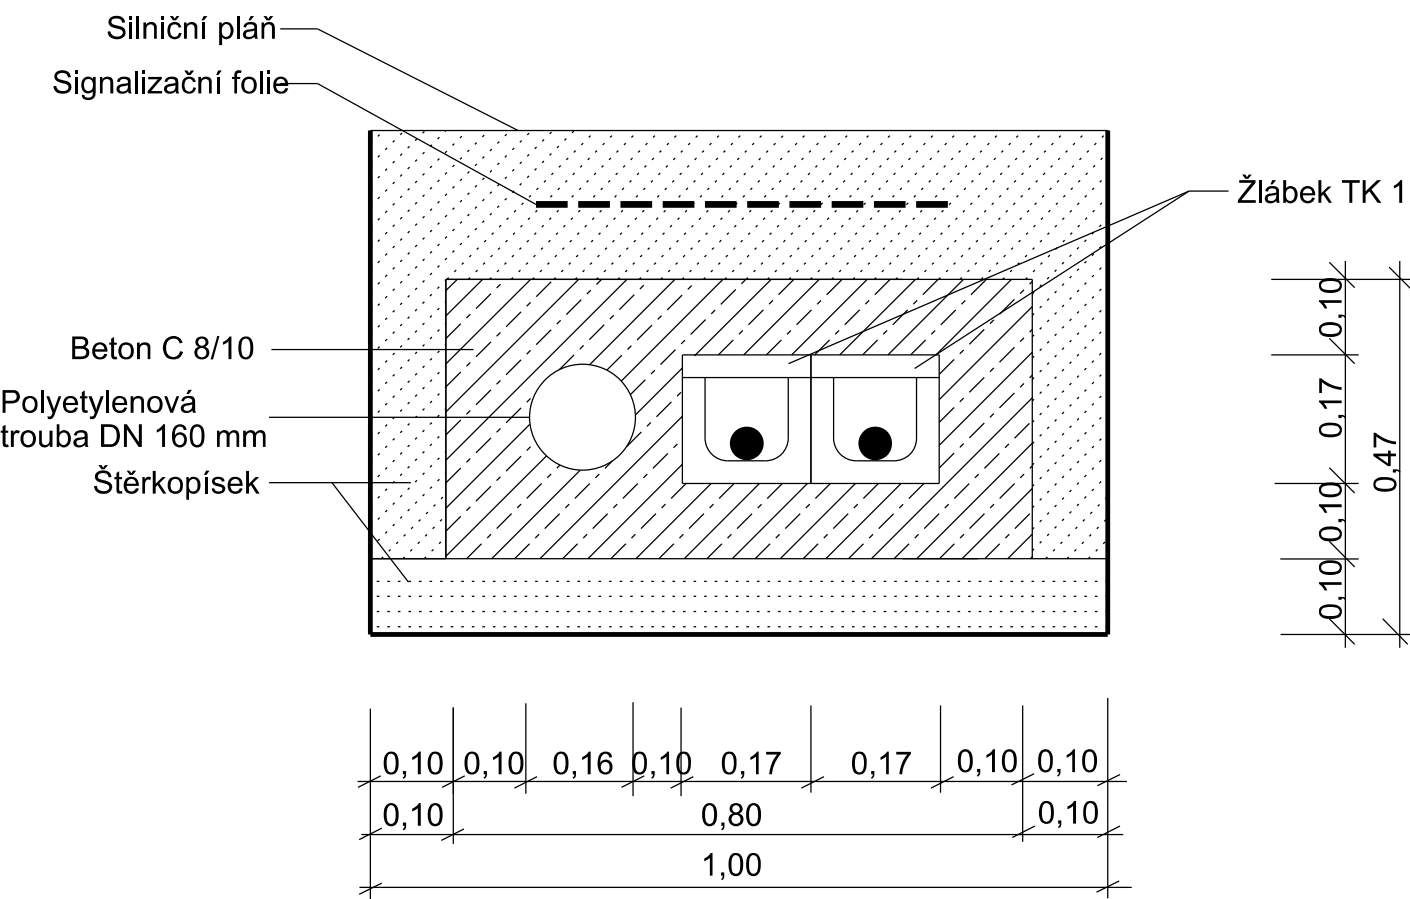


chráničky - Polní cesta HC9a - 1. část (komunikace)

Staničení	Chránička (délka)	Poznámka
	sdělovací	
0.002	6.00	křížení kabelu VO
0.003	5.00	křížení kabelu NN
0.029	11.00	křížení sdělovacího kabelu
0.037	7.00	křížení sdělovacího kabelu
0.195	5.00	křížení kabelu NN
Celkem:	34.00	

Chránička je zřízena na telekomunikační kabely. Kabel bude uložen do žlábků TK1. Společně s rezervní chráničkou bude obetonováno. Rezervní chráničkou bude protaženo silonové lanko a oba konce budou utěsněny. Správce před záhozem provedené dílo zkontroluje. Počet chrániček bude upřesněn při provádění po dohodě se správcem, rezerva bude určena správcem. Provedené úpravy budou před záhozem přezkontrolovány a geodeticky zaměřeny. Při realizaci musí být dodržena ±SN 73 6005.

Postu prací:

1. Vytýčení, nasondování a obnažení.
2. Kontrola správcem kabelů.
3. Uložení kabelů do dělené chráničky.
4. Přiložení rezervní chráničky dle určení správce a obetonování.
5. Kontrola správcem kabelů.
6. Geodetické zaměření a předání příslušnému správci.

Akce:			
<div>Stavba polních cest HC6, a HC9 a protierozních prvků k.ú. Proseč-Obořiště</div> <div>Dokumentace pro stavebnípovolení a realizaci</div> <div>D.2 SO 102 Polní cesta HC9a - 1. část</div> <div>Investor: Státní pozemkový úřad, Krajský pozemkový úřad Kraj Vysočina Pobočka Pelhřimov</div>		Zakázka číslo: 921/2021	
		Datum: 11/2021	
		HIP: Ing. Rambousek Martin	
		Projektant: Ing. Lucie Mikulášková	
VÝKRES CHRÁNIČKY		Měřítko:	Výkres č. D.2.8