


# SVODNÝ ŽLÁBEK

PŘÍČNÝ ŘEZ  
1:10

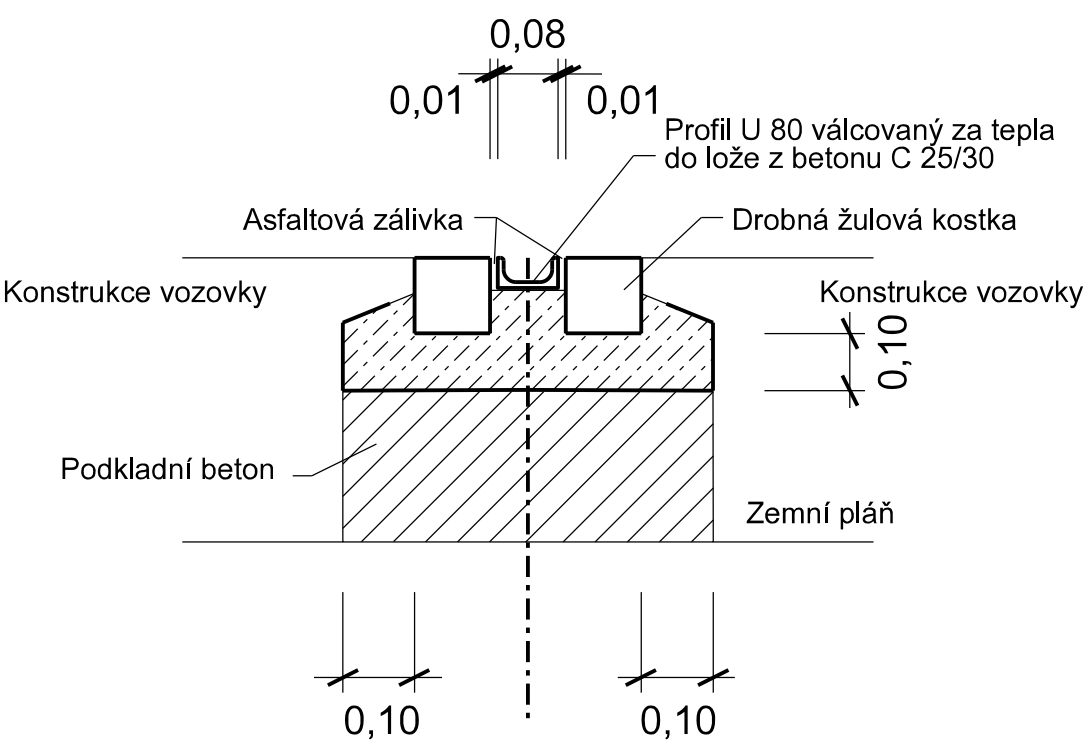

Odvodňovací žlábek	Staničení	Délka	Hmotnost	
			kg/mb	kg/žlab
1	km 1.020	4.00	8.64	34,56
2	km 1.060	4.00	8.64	34,56
3	km 1.100	4.00	8.64	34,56
4	km 1.140	4.00	8.64	34,56
5	km 1.180	4.00	8.64	34,56
6	km 1.220	4.00	8.64	34,56
7	km 1.260	4.00	8.64	34,56
Celková délka		28 m	Celková hmotnost	241,92 kg

Akce:

Stavba polních cest HC6, a HC9 a  
protierozních prvků k.ú. Proseč-Obořiště

Dokumentace pro stavební povolení a realizaci

D.3 SO 103 Polní cesta HC9a - 2. část

Investor: Státní pozemkový úřad, Krajský pozemkový úřad Kraj Vysočina  
Pobočka Pelhřimov

SVODNÝ ŽLÁBEK



Zakázka číslo: 921/2021

Datum: 11/2021

HIP: Ing. Rambousek Martin

Projektant: Ing. Lucie Mikulášková

Měřítko: 1:10  
Výkres č. D.3.8