


VZOROVÝ PŘÍČNÝ ŘEZ

M 1:50

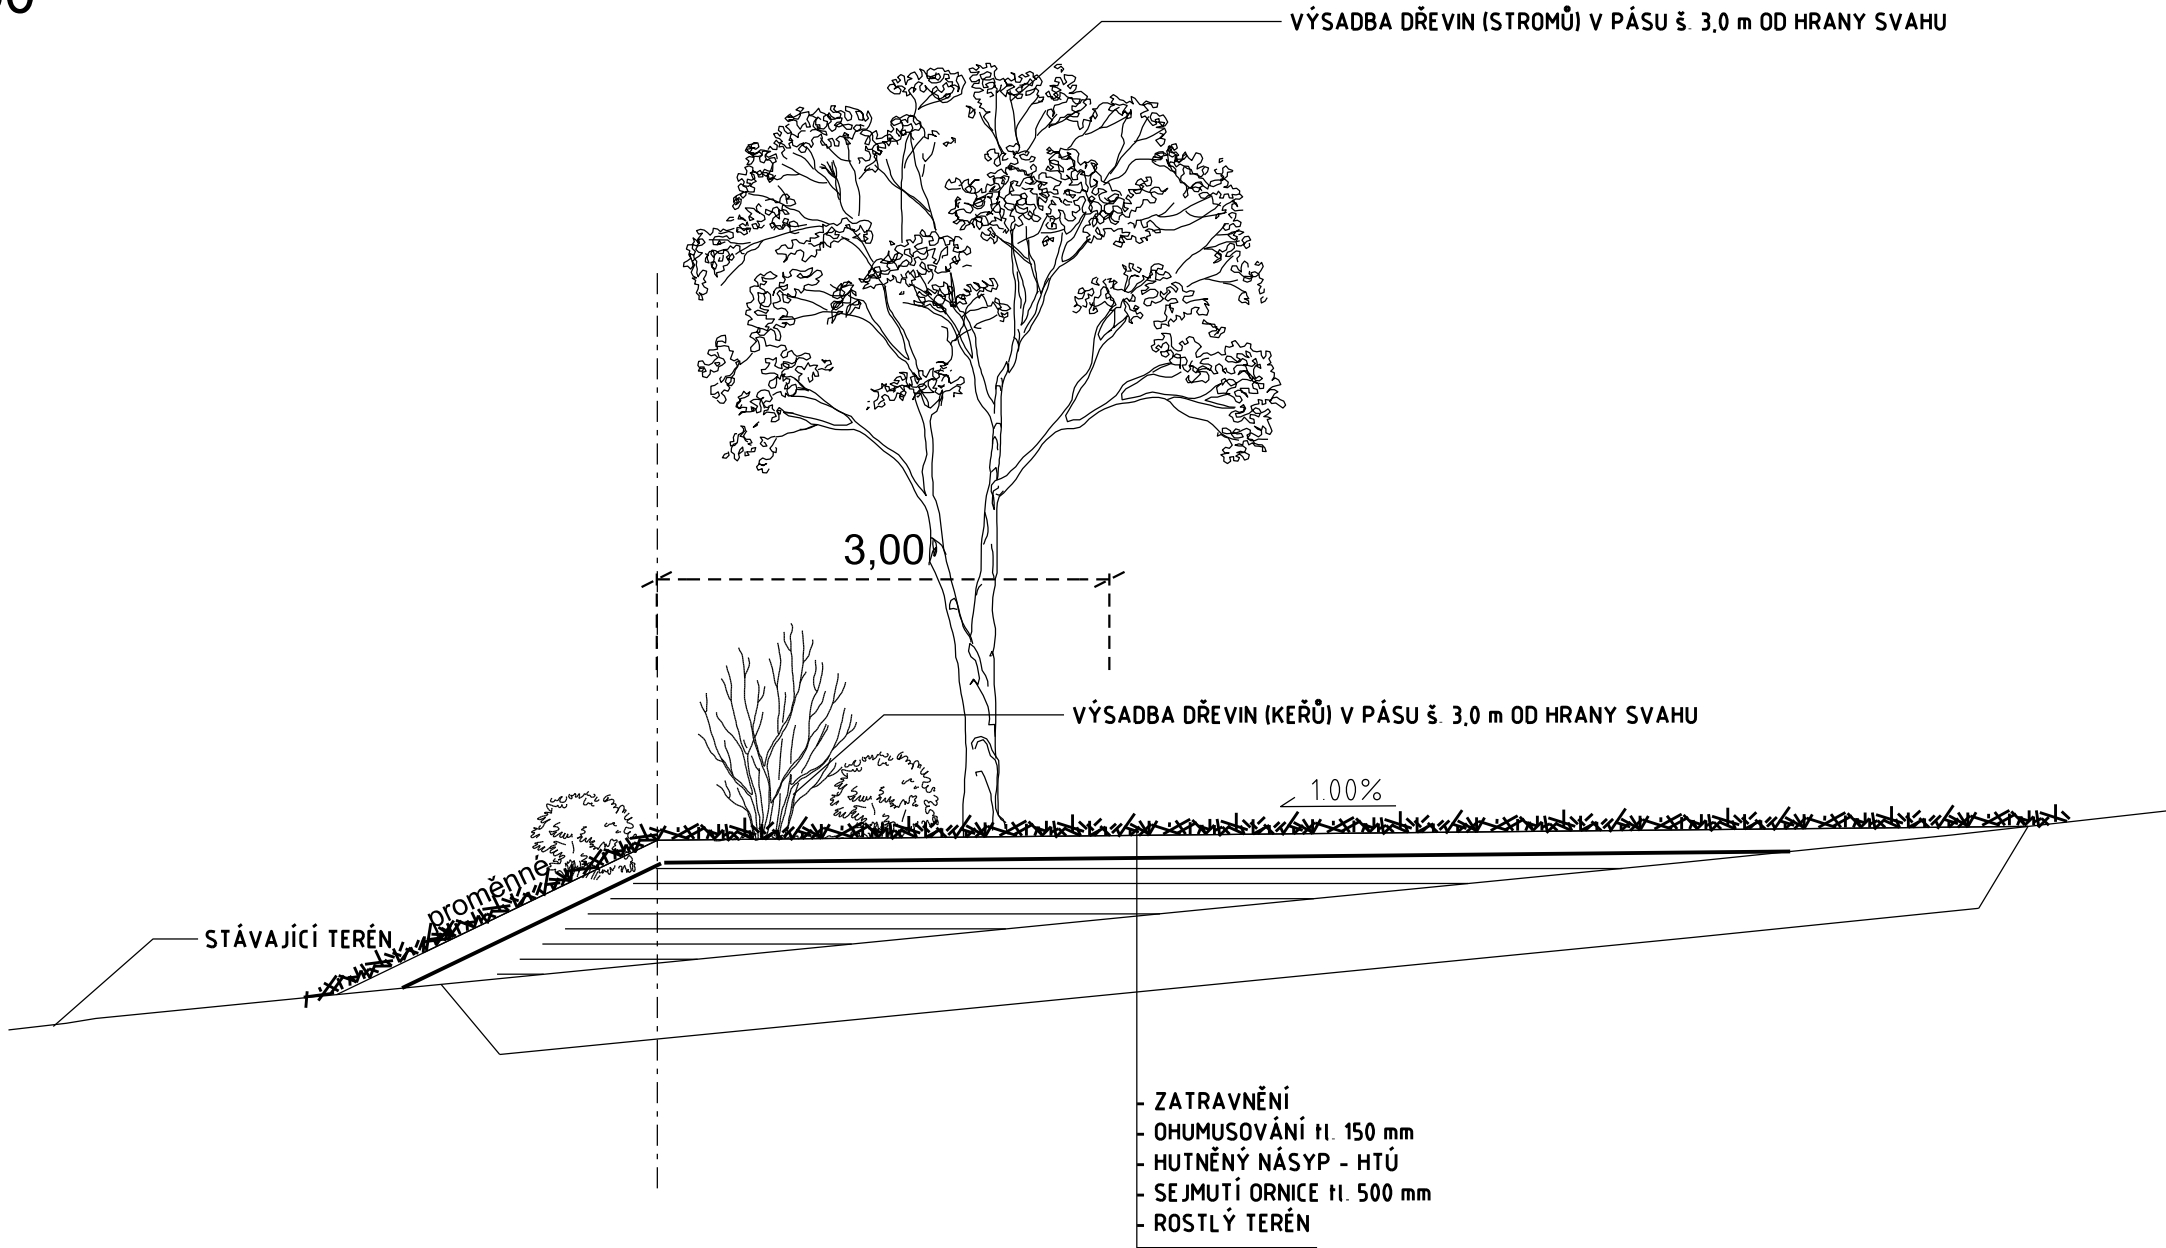

Akce:		APC SILNICE	
Stavba polních cest HC6, a HC9 a protierozních prvků k.ú. Proseč-Obořiště		Zakázka číslo:	921/2021
Dokumentace pro stavební povolení a realizaci		Datum:	11/2021
D.5 SO 805 Protierozní prvky v bloku EHP13		HIP:	Ing. Rambousek Martin
Investor: Státní pozemkový úřad, Krajský pozemkový úřad Kraj Vysočina Pobočka Pelhřimov		Projektant:	Ing. Lucie Mikulášková
VZOROVÝ PŘÍČNÝ ŘEZ		Měřítko:	Výkres č.
		1:50	D.5.5