

SO 101 POLNÍ CESTA C8 k.ú. BĚLČICE


LEGENDA PLOCH


- NOVÉ KOMUNIKACE - PENETRAČNÍ MAKADAM + KRAJNICE
- SVÁHOVÁNÍ
- NÁŠVP
- ZÁŘEZ

HRANICE A ZNAČENÍ

- HRANICE POZEMLÍ DLE KATASTRÁLNÍ MAPY (KN)
- ČÍSLO POZEMLÍ DLE KATASTRÁLNÍ MAPY (KN)
- VNITŘNÍ KRESBA DLE KN
- HRANICE KATASTRÁLNÍCH ÚZEMÍ DLE KN
- ROZHRANÍ ZPEV. PLOCH, ZPEVN. A NEZPEVN. PLOCHY
- STÁVAJÍCÍ TERÉNNÍ HRANA, SVAH
- NADMOŘSKÁ VÝŠKA BODU (BpV)
- STROM, LESNÍ POROST
- DOPRAVNÍ ZNAČKA, TYČOVÝ OZNAČNÍK
- OCHRANNÉ PÁSMO VODNÍHO ZDROJE
- DRENÁŽ
- KLOPENÍ VOZOVKY

SKLADBA VÝKRESŮ

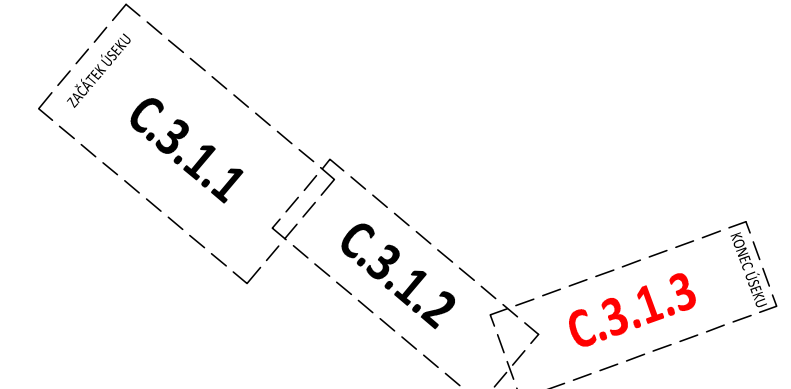

| | | | |
|-----------------------|---|---|------------|
| Zodpovědný projektant | Ing. Oldřich Slováček | S-pro servis s.r.o. | |
| | |  | |
| Vypracovali | Ing. Matěj Slováček MgA. Eva Yvetta Amatya | Přivarovská 1272 388 01 Blatná tel.: 775 752 294 IČ 060 16 910 | |
| Investor | Česká republika – Státní pozemkový úřad IČO 01312774 Krajský pozemkový úřad pro Jihočeský kraj Pobočka Strakonice Palackého náměstí 1090, 386 01 Strakonice | Datum | 09/2021 |
| | | Stupeň PD | DSP |
| Stavba | POLNÍ CESTY BĚLČICE - ZÁHROBÍ (k.ú. Bělčice) | Formát | 900 x 297 |
| | | Měřítko | 1:500 |
| Název výkresu | KOORDINAČNÍ SITUAČNÍ VÝKRES SO 101 - POLNÍ CESTA C8 k.ú. BĚLČICE | Číslo výkresu | Číslo paré |
| | | C.3.1.3 | |