

POMĚR
KROUŽÍ

ZPĚVNĚNÁ KOMUNIKACE
OSICE

TRAMVAJ

ZPĚVNĚNÁ KOMUNIKACE


NAPŮJENÍ NA MÍSTNÍ KOMUNIKACI
KM 0,000 00
ROZŠÍŘENÍ 5,4 m2
NAPŮJENÍ DL 16,8 m + ASF. EMULZNÍ ZÁLIVKA
SMĚROVÉ SLOUPKY Z-11g
UMÍSTĚNÍ DLE TP 65
KM 0,000 00-0,012 30
SJEZD NA POZEMKY PRAVOSTRANNÝ
ROZŠÍŘENÍ 23,6m2 , DL 7,7m, S. 3,0m
ZAKON. OBRUBOU DL 7,7 m
KM 0,010 00
PŘESUNUTÍ DOPRAVNÍHO ZNAČENÍ 2x (128a, 128b)

SJEZD NA POZEMKY LEVOSTRANNÝ
ROZŠÍŘENÍ 5,4m2 , DL 8,0m, S. 0,8m
ZAKON. OBRUBOU DL 8,0 m
KM 0,059 40 - 0,067 40
ZLA8
ROZŠÍŘENÍ 2,8m2 , DL 8,0m

KM 0,179 60
TRUBNÍ PROPUSTĚK K2 600 SN 8
DL 7,1m

KM 0,220 17 - 0,230 07
TRUBNÍ PROPUSTĚK K2 600 SN 8
ROZŠÍŘENÍ 38,5m2 , DL 10,82m

KM 0,355 90 - 0,391 50
SJEZD NA POZEMKY PRAVOSTRANNÝ
SUJEZD NA POZEMKY PRAVOSTRANNÝ
ROZŠÍŘENÍ 66,4m2 , DL 18,0m, S. 2,3m
ZAKON. OBRUBOU DL 18,0 m

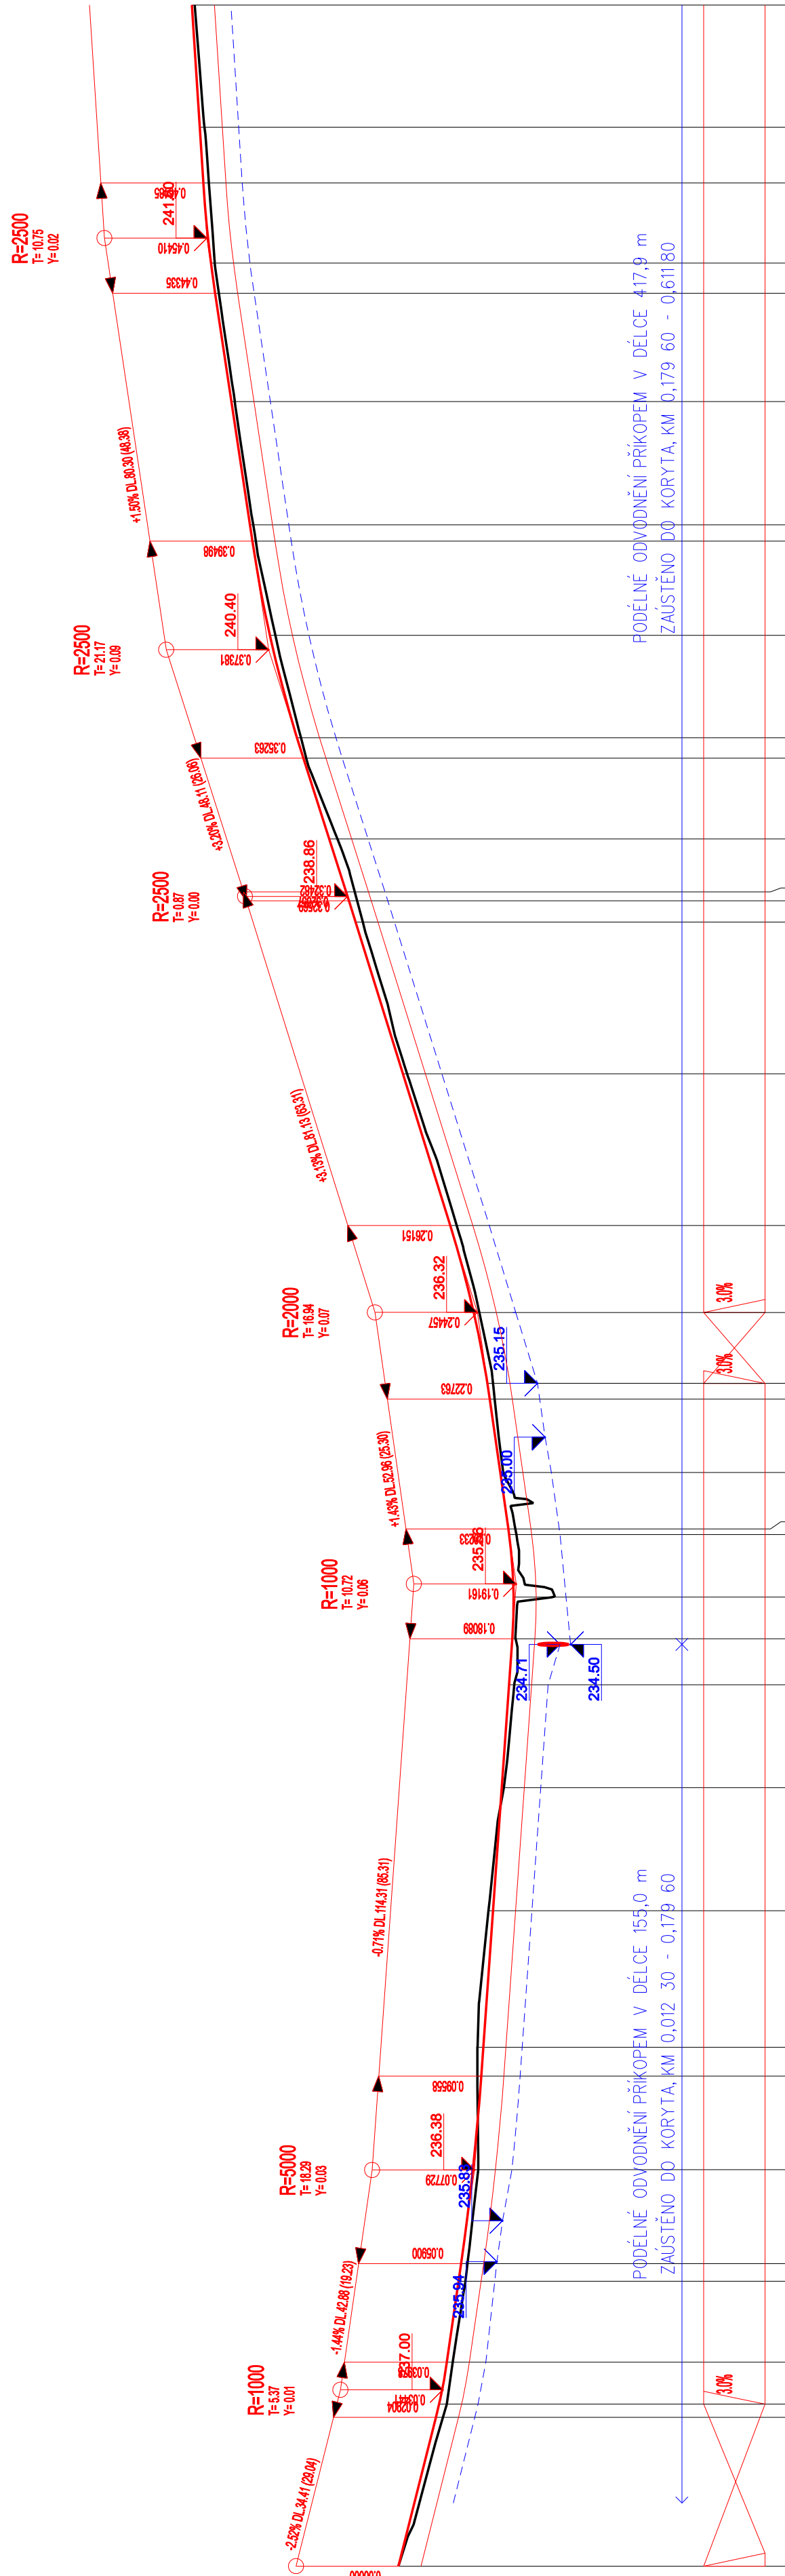

ZMĚNA PŘÍČNÉHO SÁZKONU
VOZOVKY

KÓTY MELETY ODVOZENÉ

KÓTY MELETY

KÓTY TERÉNU

SROVNÁVACÍ ROVINA

STANOVENÍ V KM

STANOVENÍ V M

ČÍSLO PRŮMĚRNÝCH REZŮ

VZDELÁVACÍ PRŮMĚRNÝCH REZŮ

KONSTRUKCE KOMUNIKACE

SMĚROVÉ POMĚRY

PŘED ZAPOČETÍM PRACÍ NUTNO VYTÝČIT
VŠE KERA PODZEMNÍ VEDENÍ
SOUŘADNICOVÝ SYSTÉM JT SK
VÝŠKOVÝ SYSTÉM BPV

ROKYCINA 114TV VÝCHOZE MTO 566 01 tel. 733 22 22 22			
E-mail: _____			
Stupeň : DSP + DPS			
Datum : 11. 2020			
Formát : 8 A4			
Zak.číslo : 34 30/20			
Měřítko : 1:1000/100			
Příloha : D.1.1.2.3.a			

Vypracoval	Zodpovědný Projektant	Zodpovědný Zástupce	Kontrola
Kraj : Královéhradecký	PŮsRP : Hradec Králové		
OU : Osice			
Investor : ČR – SPÚ, Pobočka Hradec Králové			
Akce :			
R 157 – cesty C1, C6 v k.ú. Osice			
Obsah :	Podélný profil - cesta C1		



ROKYCANOVA 114/IV
VYSOKÉ MYTO 566 01
tel. :
E-mail: