


GEOLOGICKÝ PROFIL 2 - 2'
Měřítko : 1 : 100 / 100

2 VPC 4R 2'
(staničení km 0,40 ? - pravý břeh)

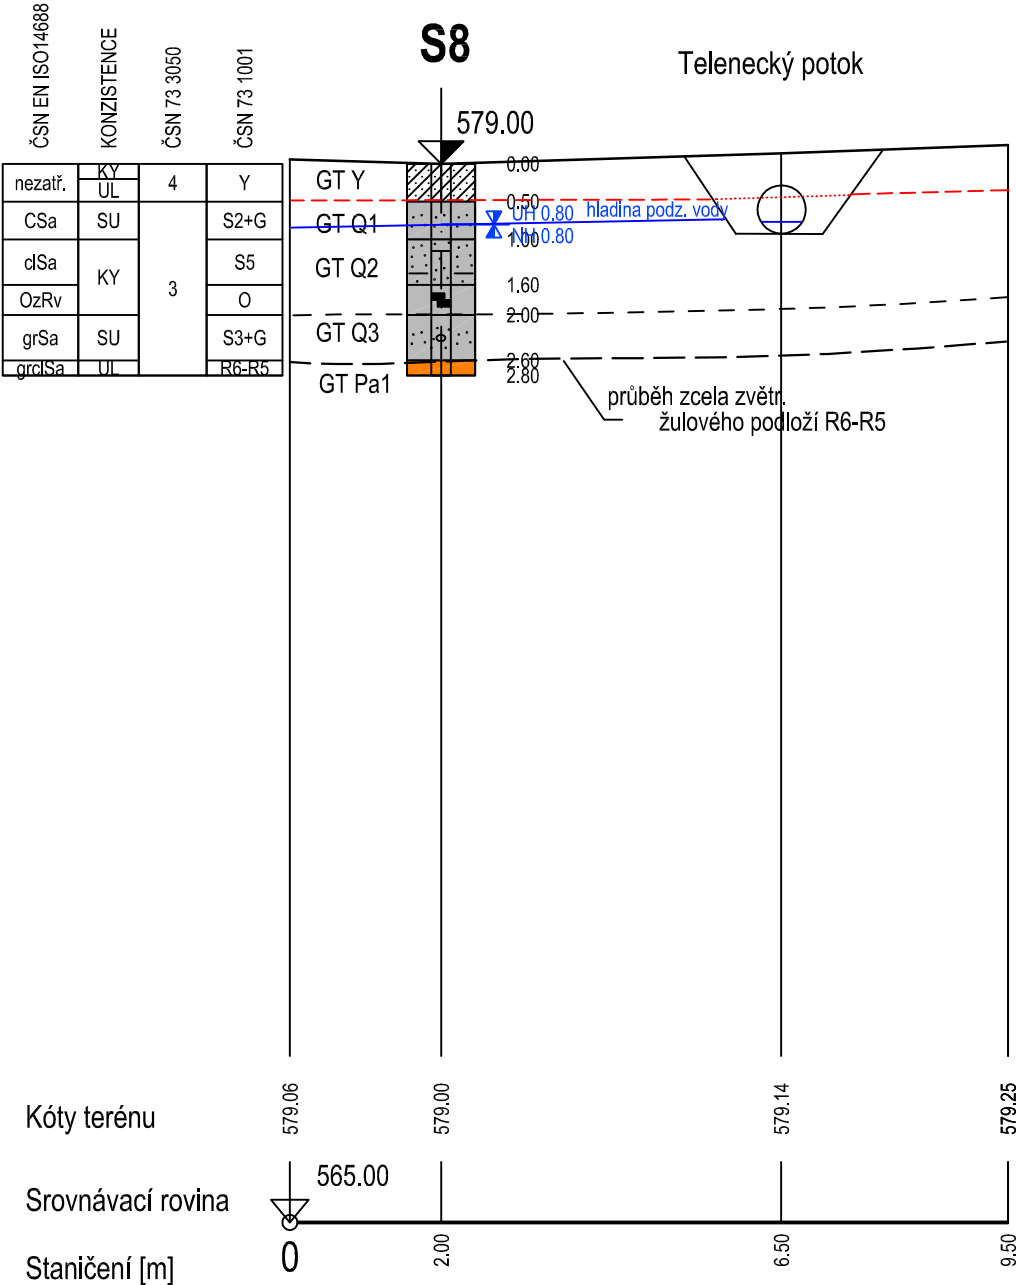

VYSVĚTLIVKY : GT Y konstrukce cesty, kamenitá
kvartér - holocén paleozoikum
GT Q1 písek hrubý, středně uhlý S2 GT Pa1 žula zcela zvětr., velmi uhlá, R6 - R5
GT Q2 písek jílovitý, měkký, organ. S5 +O
GT Q3 písek se štěrkem, středně uhlý, S3+G

Table with 5 columns: Company (GEOSTAV Strakonice s.r.o.), Project Name (ANDĚLSKÁ HORA - polní cesty), Designer (Vypracoval:), Drawing Number (Zak. číslo: 22 059 IG), and Sheet Number (Soub. 3.2).