P 4,0 / 30 KONSTRUKCE PMH

Vzorový příčný řez - vyhovující geotechnická kvalita na úrovni 2. KV

M 1:50

KONSTRUKCE VOZOVKY KATALOGOVÝ LIST PN 6-1, PN 603,

TŘÍDA DOPRAVNÍHO ZATÍŽENÍ VI,

NÁVRHOVÁ ÚROVEŇ PORUŠENÍ VOZOVKY: D2

Modul přetvárnosti podkladní vrstvy min. 30MPa

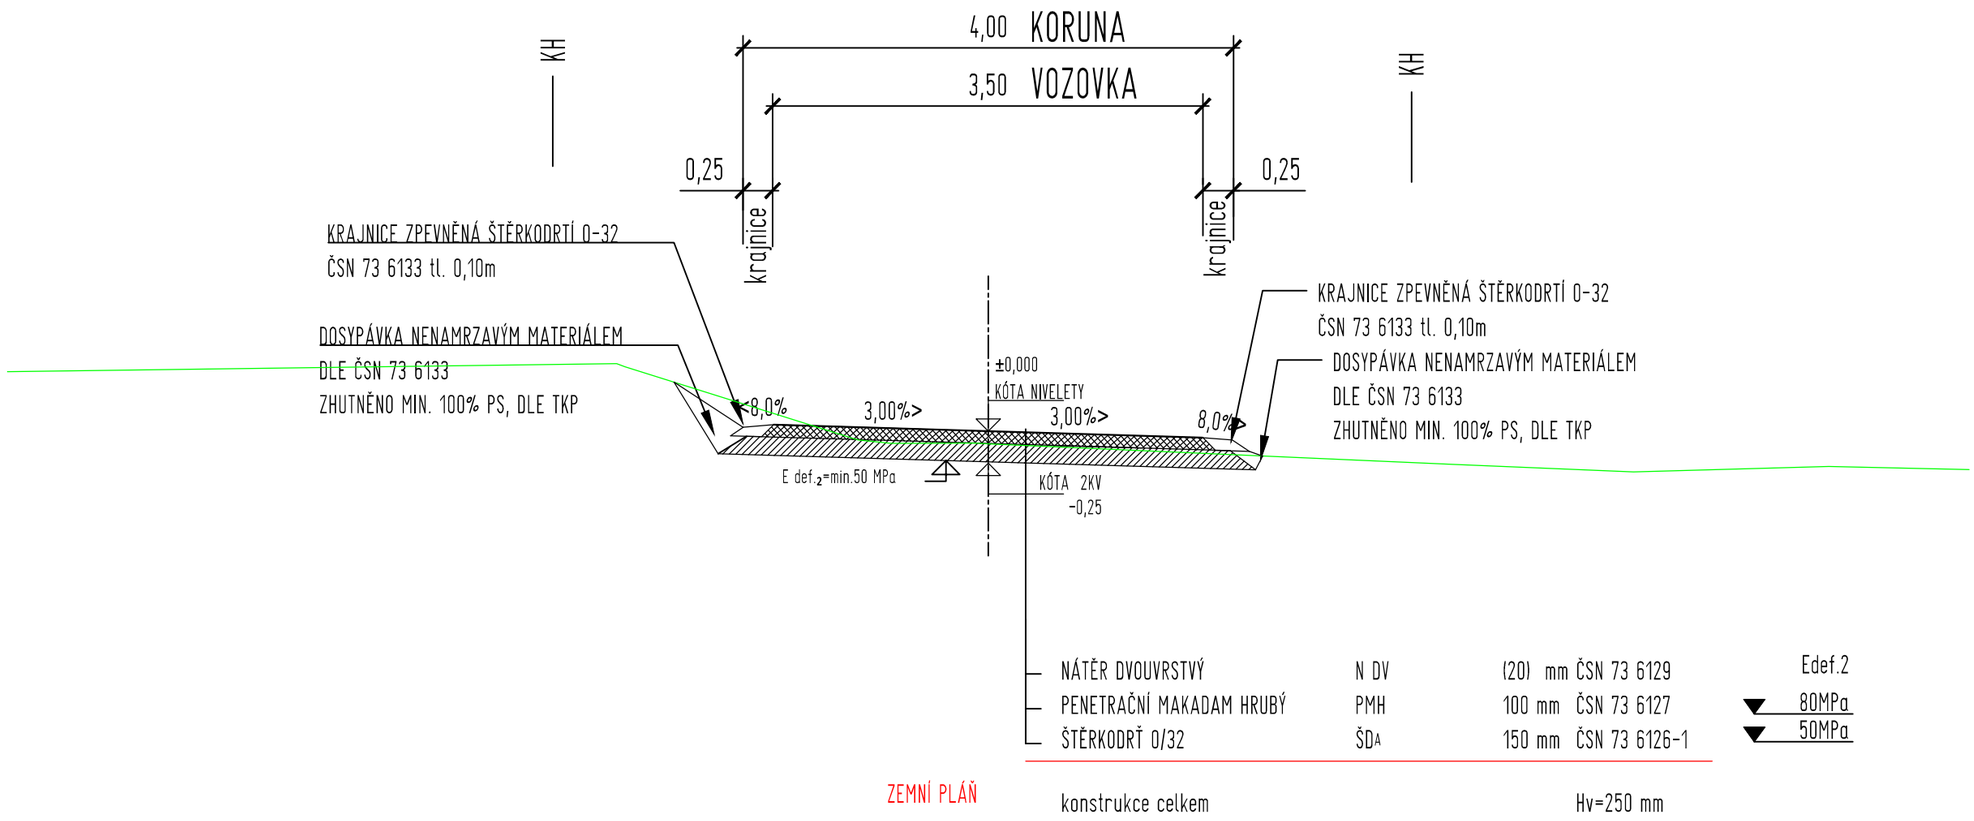


| | | | |
|---|---|---|---|
| Zodpovědný projektant | [redacted] | S-pro servis s.r.o.<br>Pivovarská 1272<br>388 01 Blatná<br>[redacted]<br>IČ 060 16 910 | S-PROSERVIS |
| Vypracovali | | | |
| Investor | ČR - Státní pozemkový úřad, Krajský pzemkový úřad pro Karlovarský kraj, Pobočka Karlovy Vary<br>Závodu míru 725/16, 360 17 Karlovy Vary | Datum | 09/2022 |
| | | Stupeň PD | DSP |
| | | Formát | A3 |
| Stavba | **POLNÍ CESTY VPC3N A VPC4R V K.Ú ANDĚLSKÁ HORA** | Měřítko | 1:50 |
| Stavební objekt | SO 102 - Polní cesta VPC4R | Číslo výkresu | Číslo paré |
| Název výkresu | Vzorový příčný řez | **D.1.1.2.c.2.2** | |