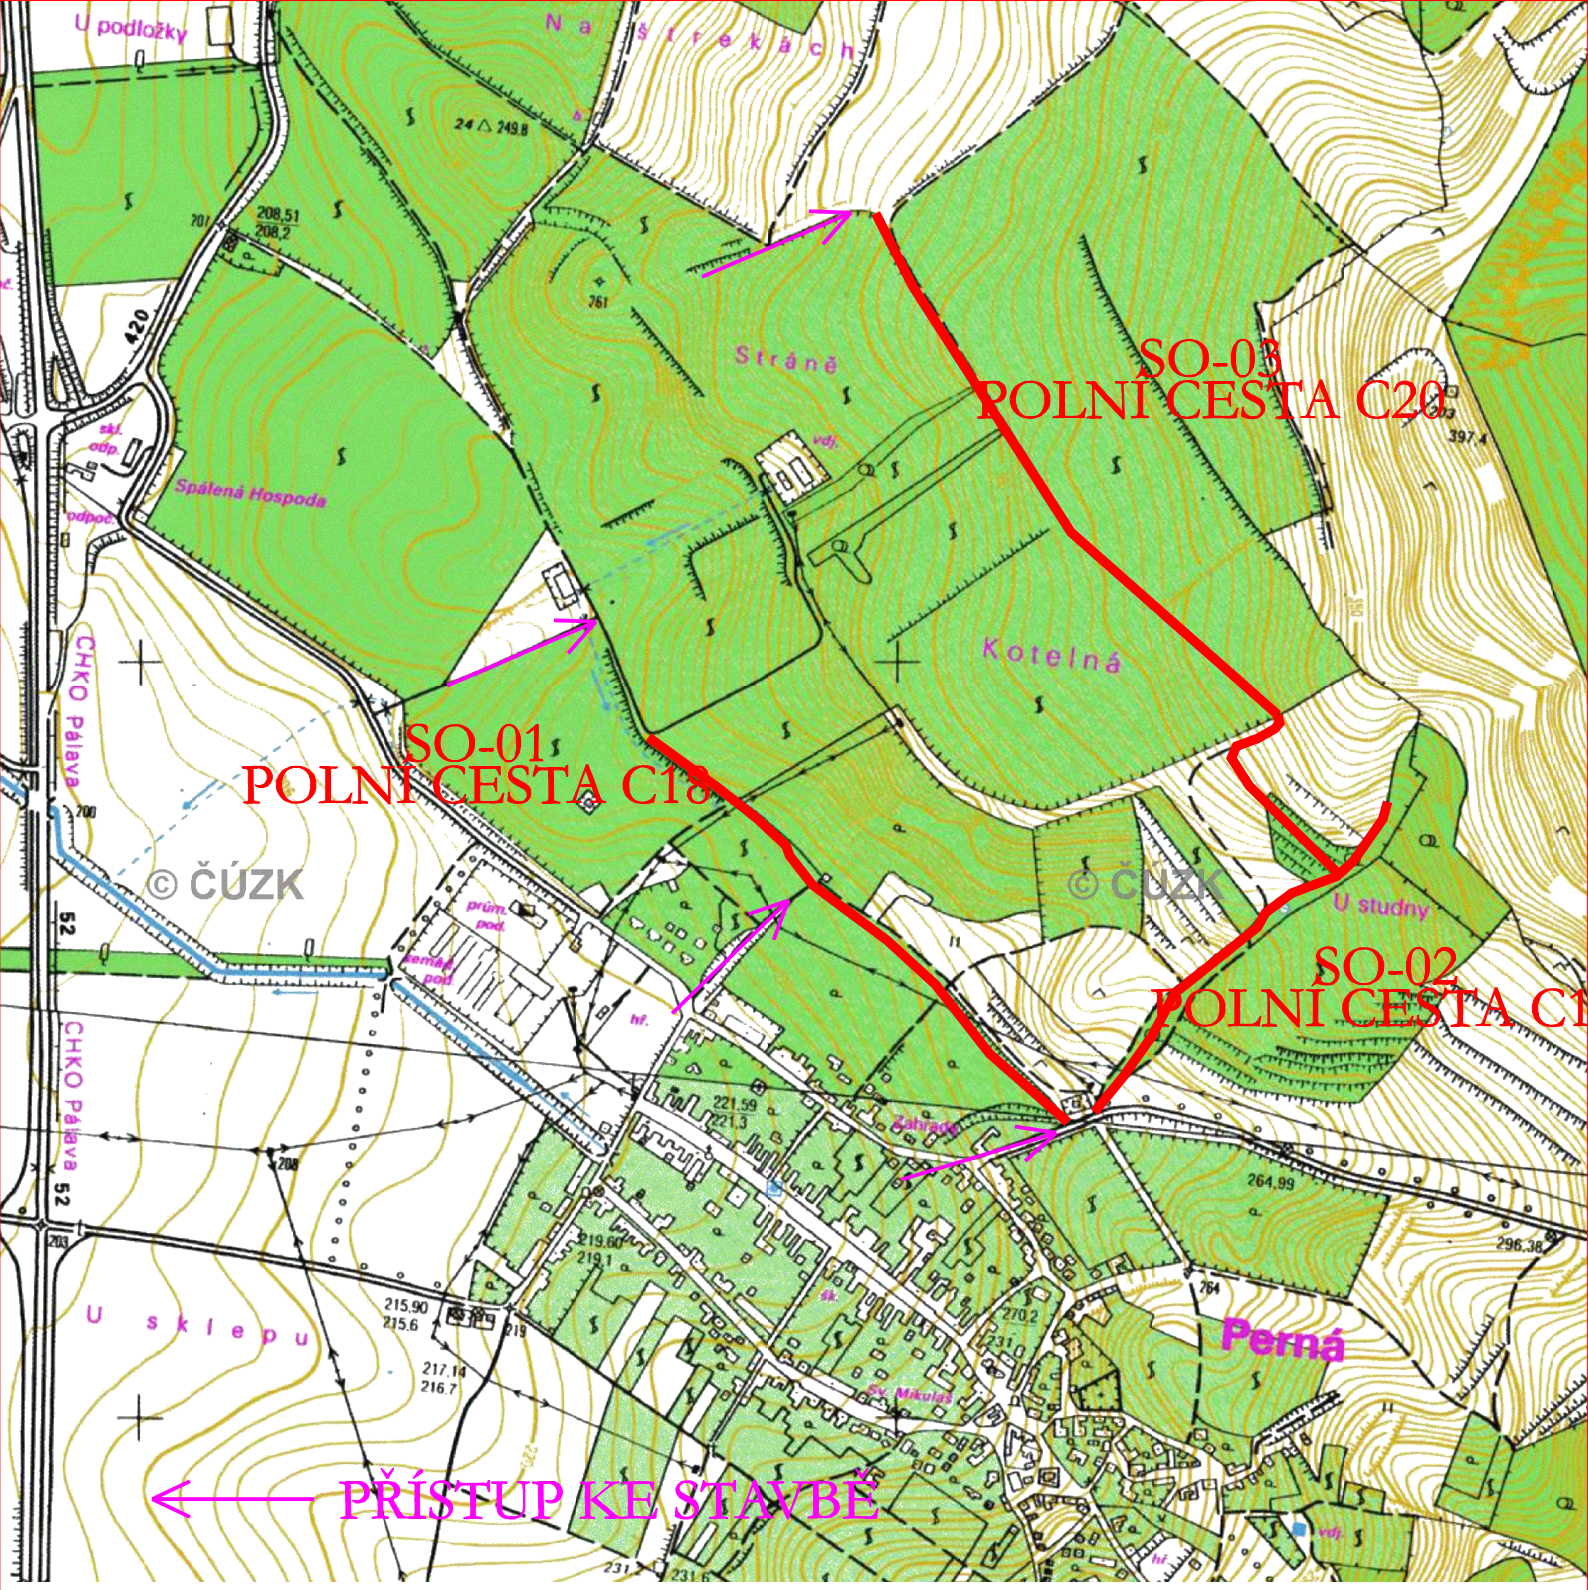

Výšk. systém : BPV

Souřadný systém : JTSK

AKCE :	KPÚ PERNÁ - REALIZAČNÍ PROJEKTOVÁ DOKUMENTACE- I. ETAPA	AGROPROJEKT PSO s.r.o. Slavíčkova 1b, 638 00 BRNO Tel. 545 193 414 Fax 545 222 261	
KAT. ÚZEMÍ:	PERNÁ	VED. PROJEKTANT:	ING. J. HERMANY
KRAJ:	JIHOMORAVSKÝ	AUTORIZ. INŽENÝR:	ING.I. KULÍSEK
OKRES:	BŘECLAV	PROJEKTANT:	ING. R. DOBEŠOVÁ
OBJEDNATEL:	POZEMKOVÝ ÚŘAD BŘECLAV	STUPEŇ:	PD KE STAVEBNÍMU ŘÍZENÍ A REALIZACI
OBSAH:	PŘEHLEDNÁ SITUACE STAVBY ZOV	Č. ZAKÁZKY:	106-1916-07
		DATUM:	ČERVEN 2012
		MĚŘÍTKO:	1:10 000
		PŘÍLOHA č.:	D.2