

Výhybna

schéma - půdorys


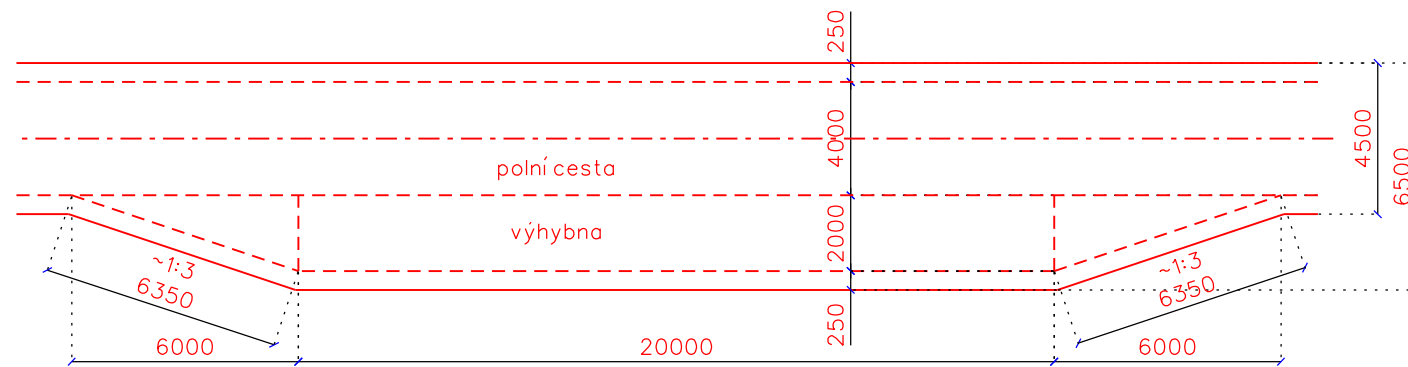


schéma - příčný řez

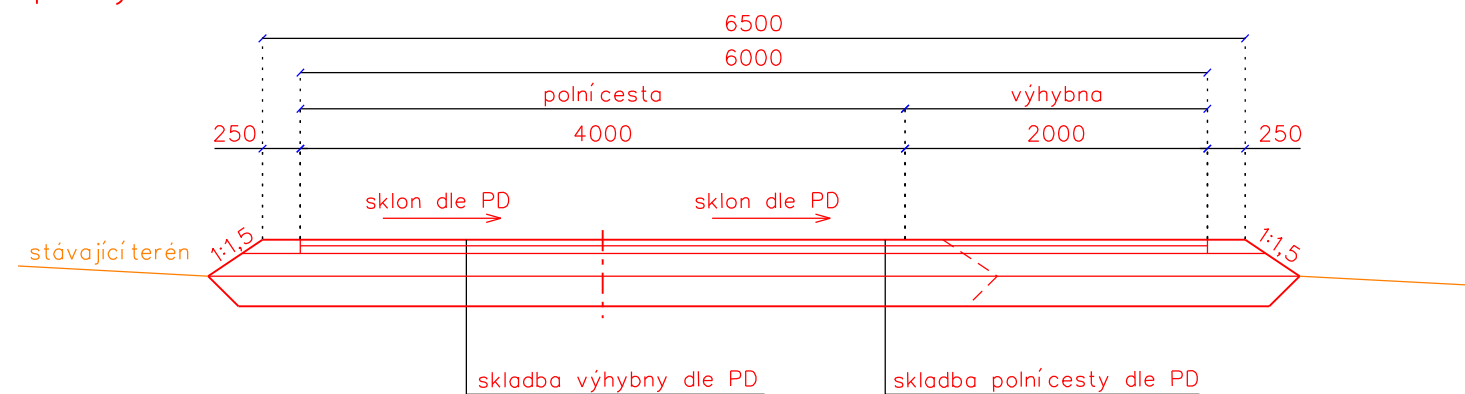

POZNÁMKA:

- výhybna má navrženou stejnou konstrukční skladbu jako je u polní cesty

VÝŠKOVÝ SYSTÉM: B_pv

Vypracoval	Zodpov. projektant	Hl. ing. projektu	Vedoucí střediska			
Místo stavby	k.ú. Němčičky u Hustopečí		Kraj	Jihomoravský	Počet formátů	2 A4
Investor	ČR - SPÚ, KPÚ pro Jihomoravský kraj, Pobočka Břeclav				Datum	11/2021
Akce - objekt	PD - Polní cesty HC19a, HC20, HC22 a HC23 v k.ú. Němčičky u Hustopečí (SO 102)				Stupeň	DSP+DPS
					Zakázkové číslo	2959/060
					Archivní číslo	2959
Příloha	Detail - výhybna				Měřítko	Číslo výkresu
					-	D.1.2.7