
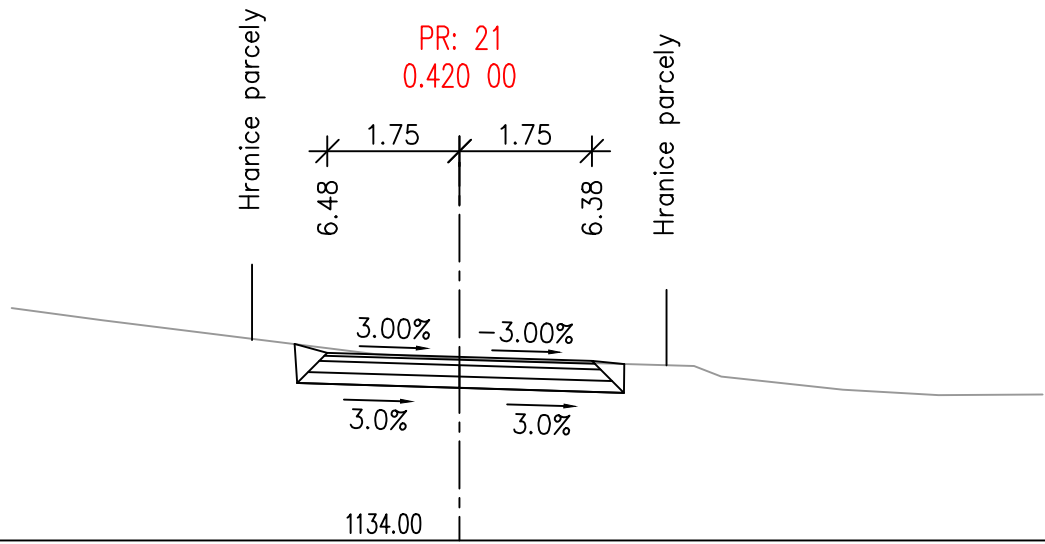




Souřadnicový systém: S-JTSK




Výškový systém: BPV




 NDCon s.r.o. Zlatnická 10/1582, 110 00 Praha 1, Česká republika, tel.: +420 251 019 231, IČ: 64939511, DIČ: CZ64939511			
Vypracoval: Ing. Jan Gallia		Vedoucí projektu: Ing. Jan Gallia	
Kreslil: Ing. Jan Gallia		Odpovědný projektant: Ing. Jan Gallia	
Investor: ČR - Státní pozemkový úřad, Pobočka Klatovy Čapkova 127/V, 339 01 Klatovy		Autorizace:	
Stavba: Polní cesta DC 2 v k.ú. Filipova Huť			
		Formát: A4	Datum: 02/2021
Část: D.2. Dokumentace objektu SO 102		Stupeň: DSP/DPS	Č. zakázky: 787/20
Obsah: Příčné řezy		Měřítko: 1:100	Č. přílohy: D.2.4.



Obratiště řešeno v souvislé PD jiného investora

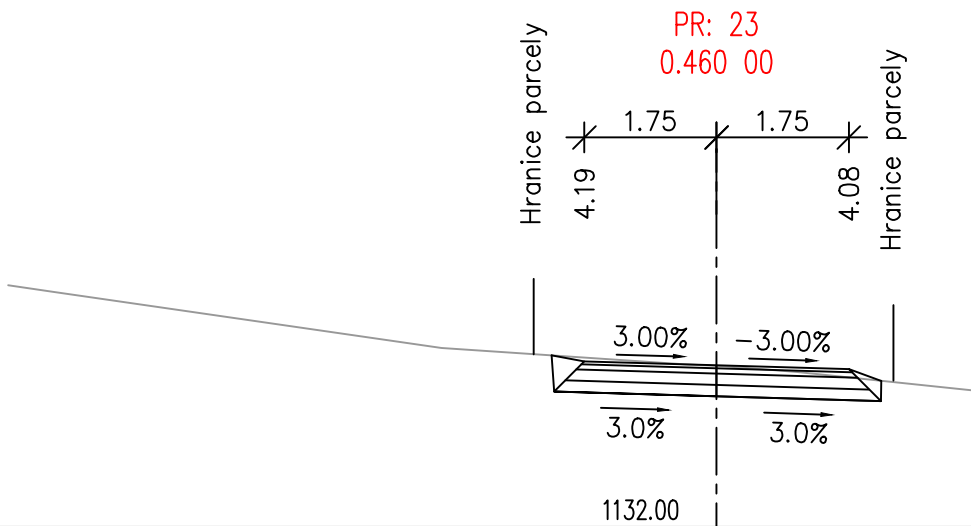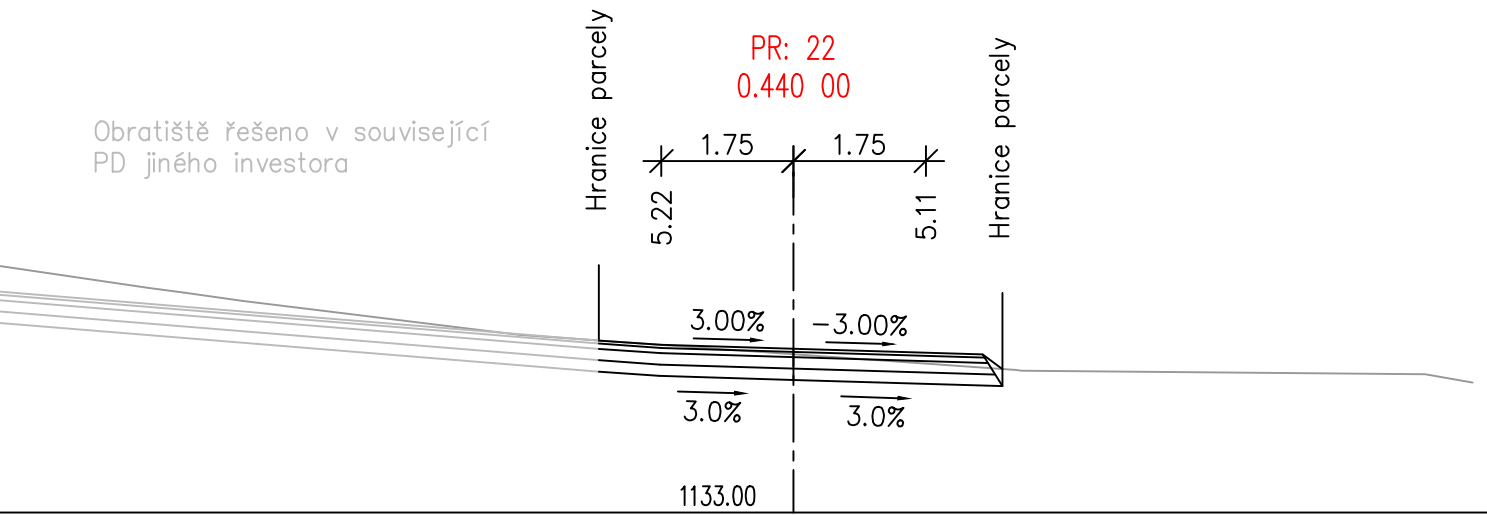

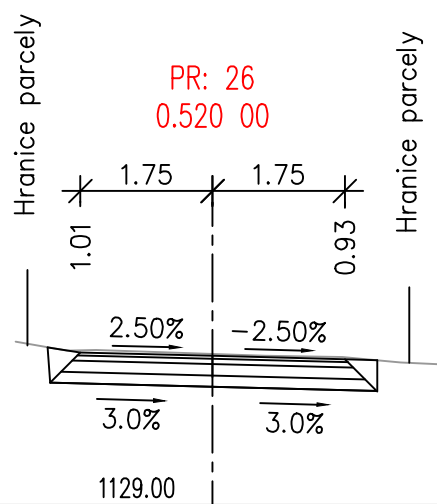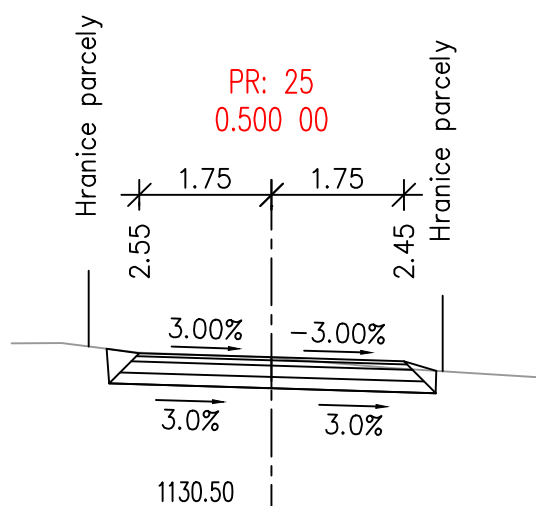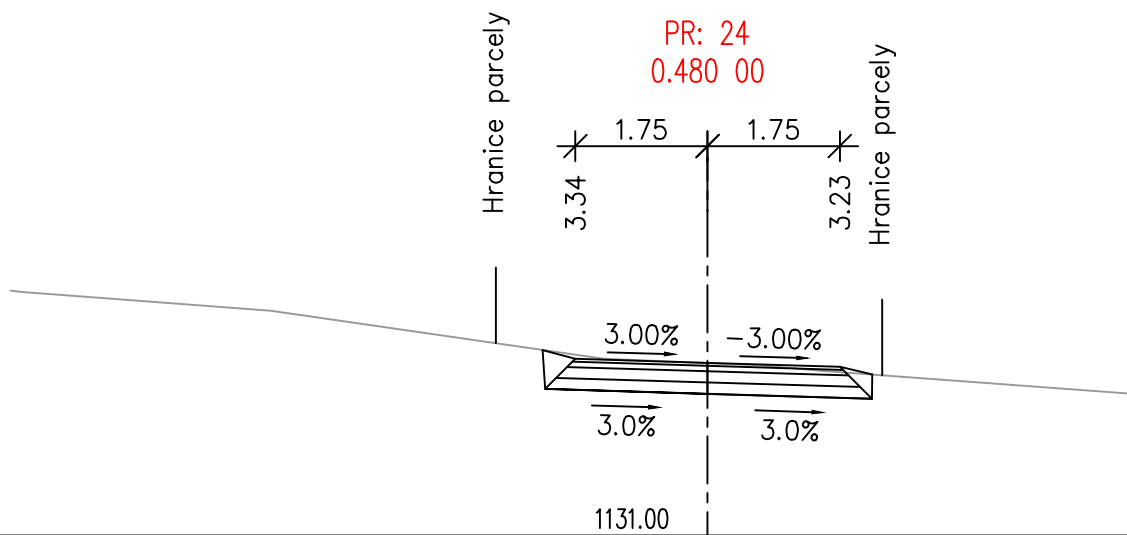

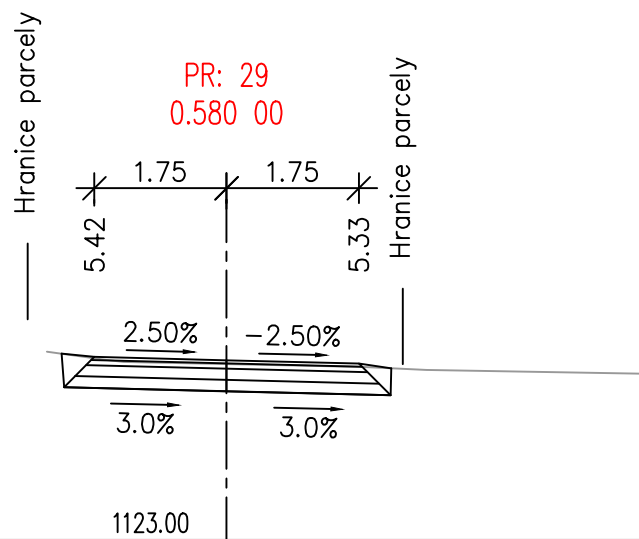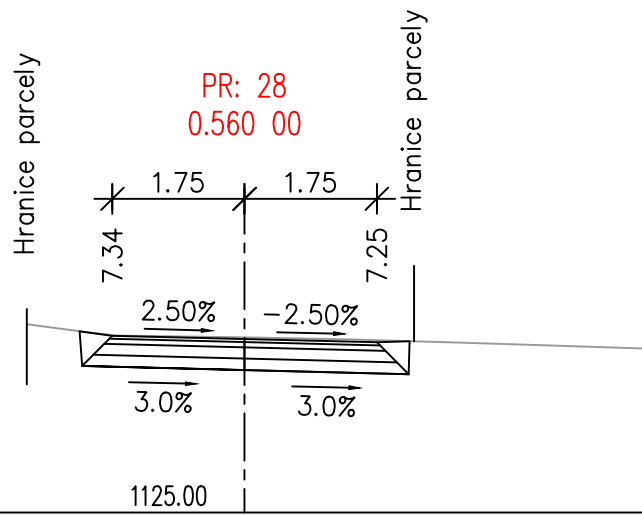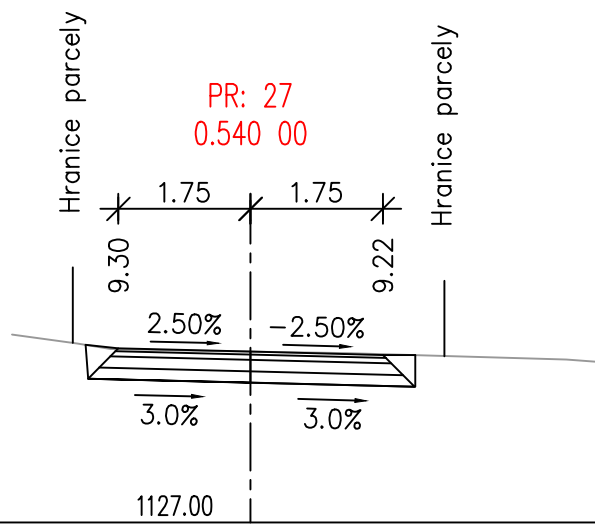

PR: 30
0.600 00

Hranice parcely

Hranice parcely

1.75

1.75

3.78

3.69

2.50%

-2.50%

3.0%

3.0%

1121.50