


KRAJ:	STŘEDČESKÝ
KATASTRÁLNÍ ÚZEMÍ:	KLUKY U MLADÉ BOLESLAVI
DRUH POVRCHU ÚZEMÍ:	OSTATNÍ PLOCHA

Podélný profil: C1 M 1:1000/100


Rozsah: km 0,00000 - km 0,28341

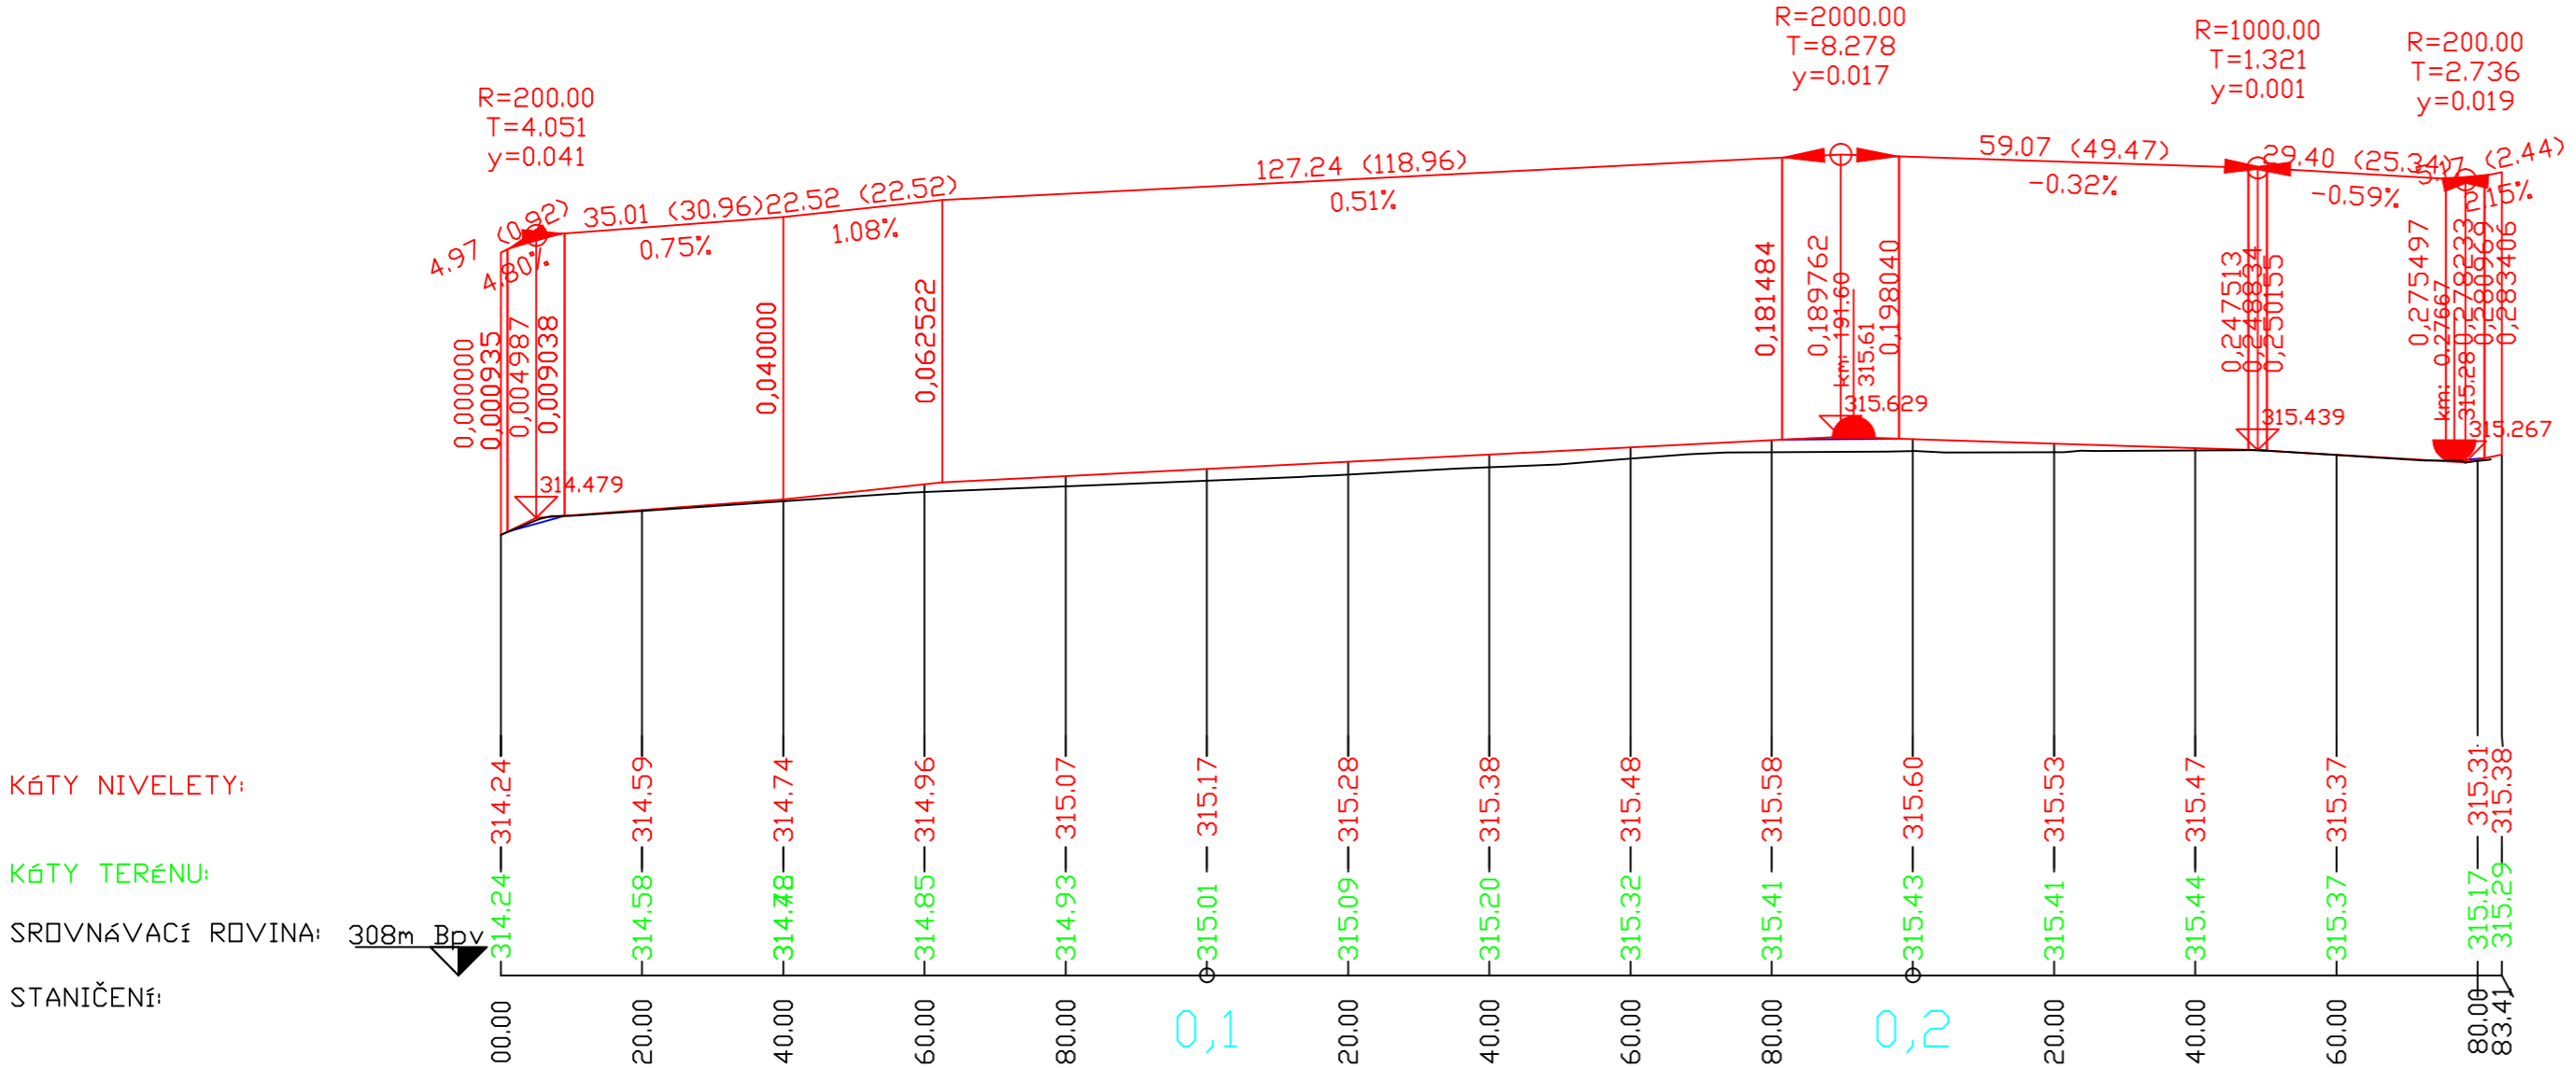






SMĚROVÉ POMĚRY:

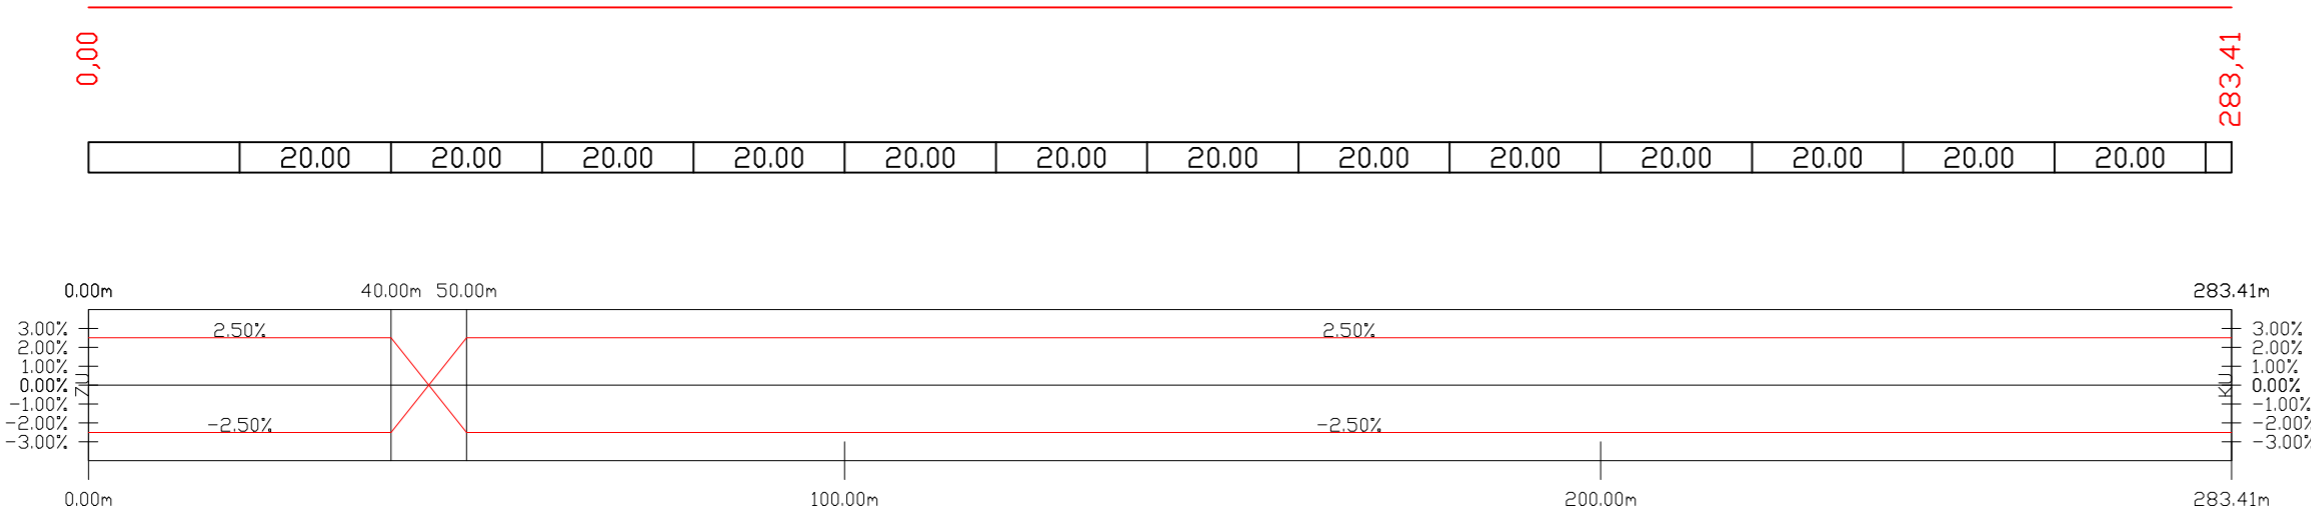VZDÁLENOST PŘ. ŘEZŮ:

ZMĚNA PŘÍČNÉHO SKLONU:



<div><div></div><div><div>NDCon s. r.o.</div><div>Zlatnická 10/1582, 110 00 Praha 1, Česká republika</div></div></div>							
Vypracoval : 		Vedoucí projektu : 		Autorizace :		Paré :	
Kreslil : 		Odpovědný projektant : 					
Investor : ČR – Státní pozemkový úřad, Pobočka Mladá Boleslav Bělská 151, 293 01 Mladá Boleslav							
Stavba : Polní cesta C1 v k.ú. Kluky U Mladé boleslavi				Formát : 3A4		Datum : 9/2017	
Část : C. Stavební část SO 101				Stupeň: DSP/DPS		Číslo zakázky : 598/17	
Obsah : Podélný profil				Měřítko :1:1000/100		Číslo přílohy : C.2	