




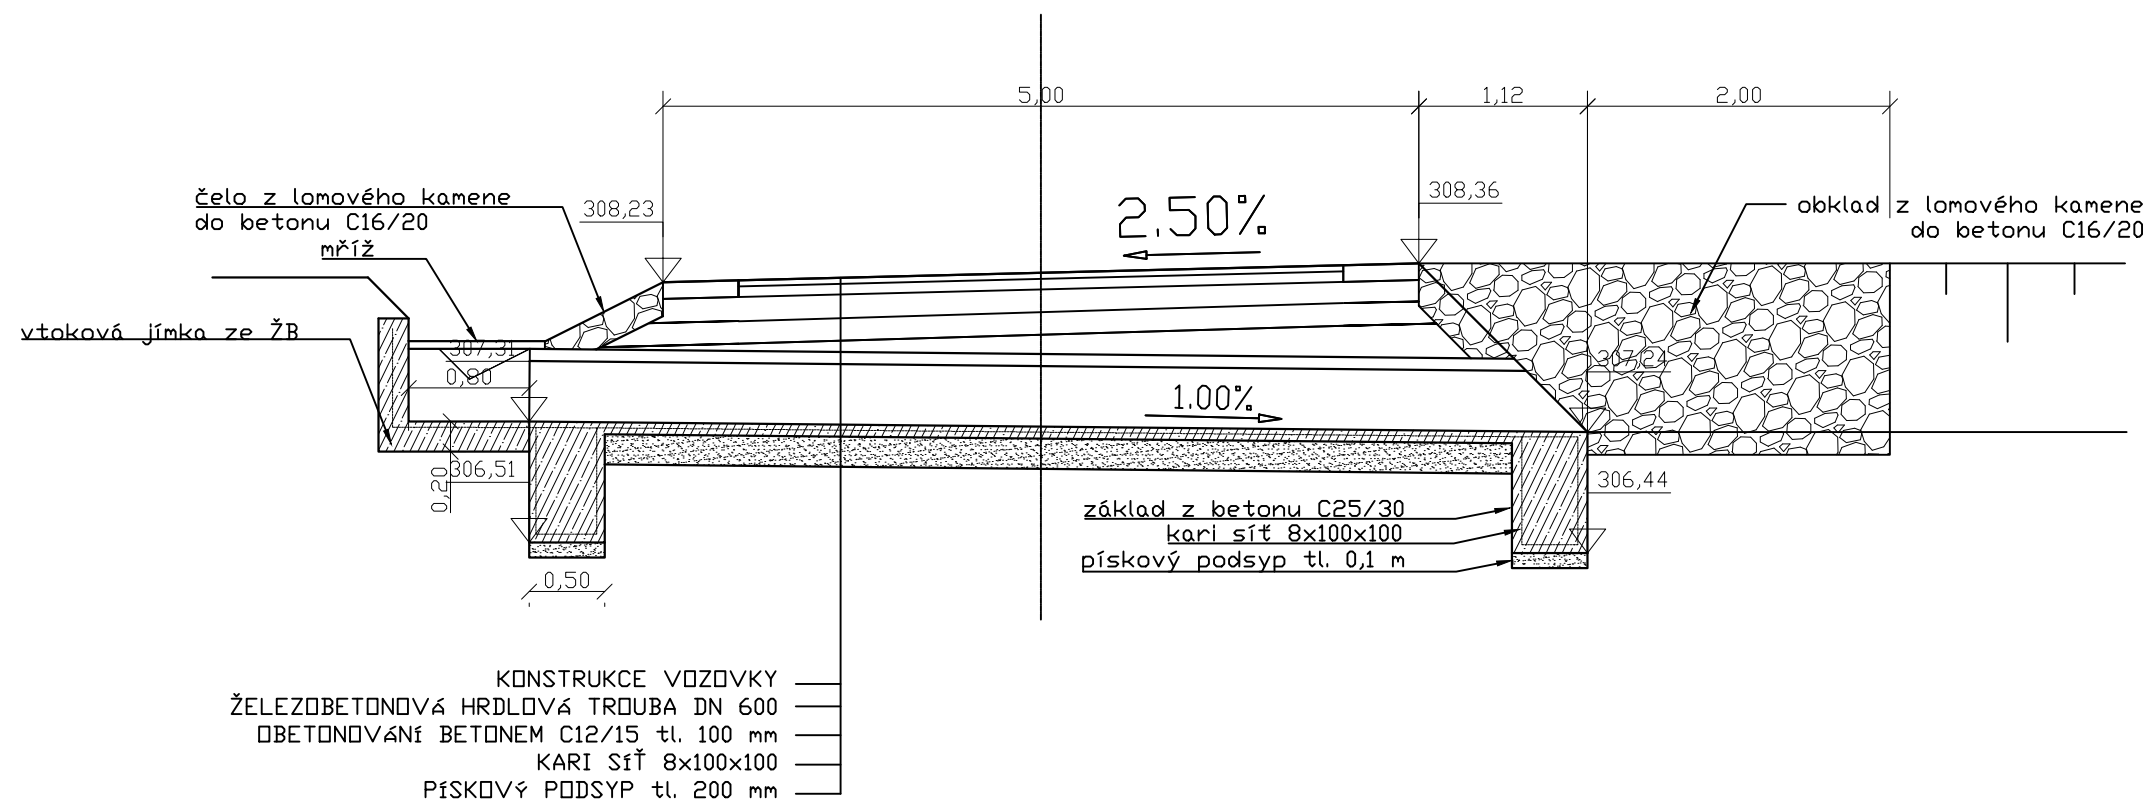


PROPUSTEK km 0,01000



| | | | |
|--|---|------------------|------------------------|
|  NDC on s. r. o. Zlatnická 10/1582, 110 00 Praha 1, Česká republika | | | |
| Vypracoval :  | Vedoucí projektu :  | Autorizace : | Paré : |
| Kreslil :  | Odpovědný projektant :  | | |
| Investor : ČR – Státní pozemkový úřad, Pobočka Mladá Boleslav Bělská 151, 293 01 Mladá Boleslav | | | |
| Stavba : Polní cesta C2 v k.ú. Kluky U Mladé boleslavi | | | |
| Část : C. Stavební část S0 101 | | Formát : 2A4 | Datum : 9/2017 |
| Obsah : Propustek km 0,01000 | | Stupeň : DSP/DPS | Číslo zakázky : 598/17 |
| | | Měřítko : 1:50 | Číslo přílohy : C.5 |