




C2 SO 101 P 5/30
ZÚ – km 0,150

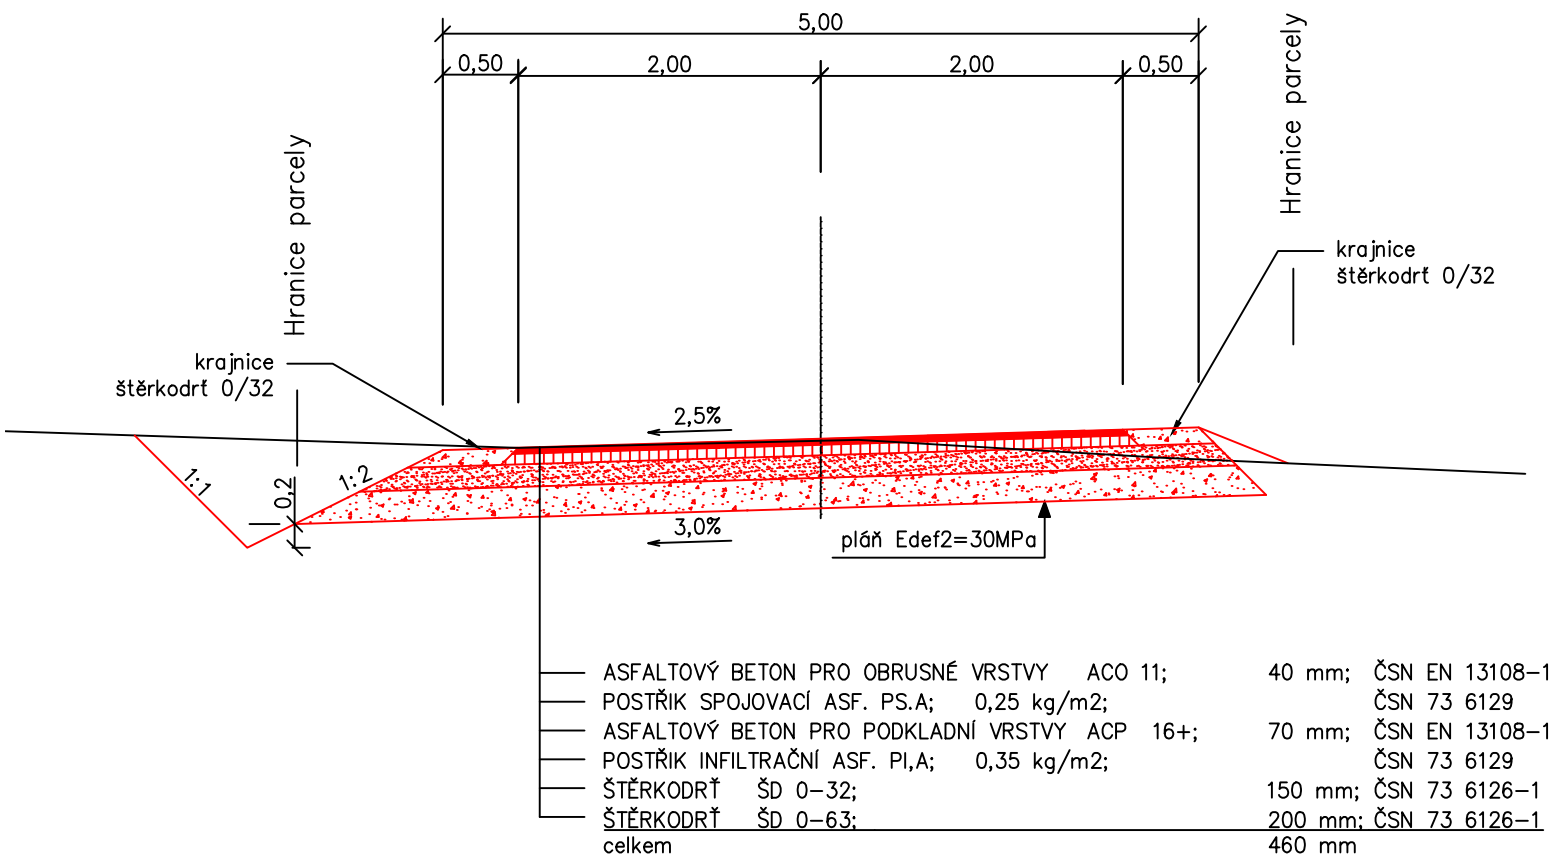

C2 SO 101 P 5/30
km 0,150 – km 0,460

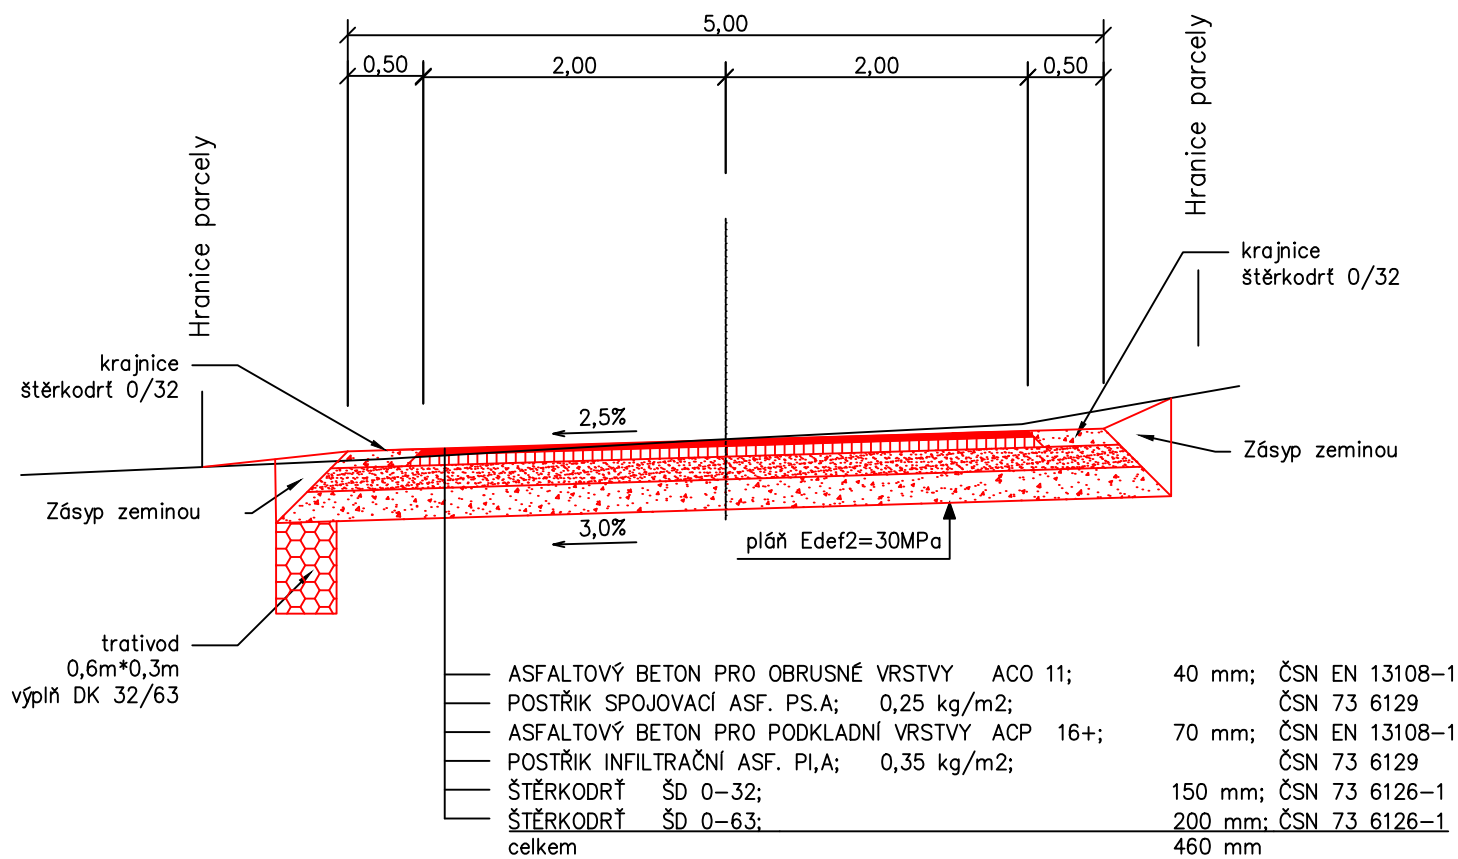

C2 SO 101 P 5/30
km 0,460 – KÚ

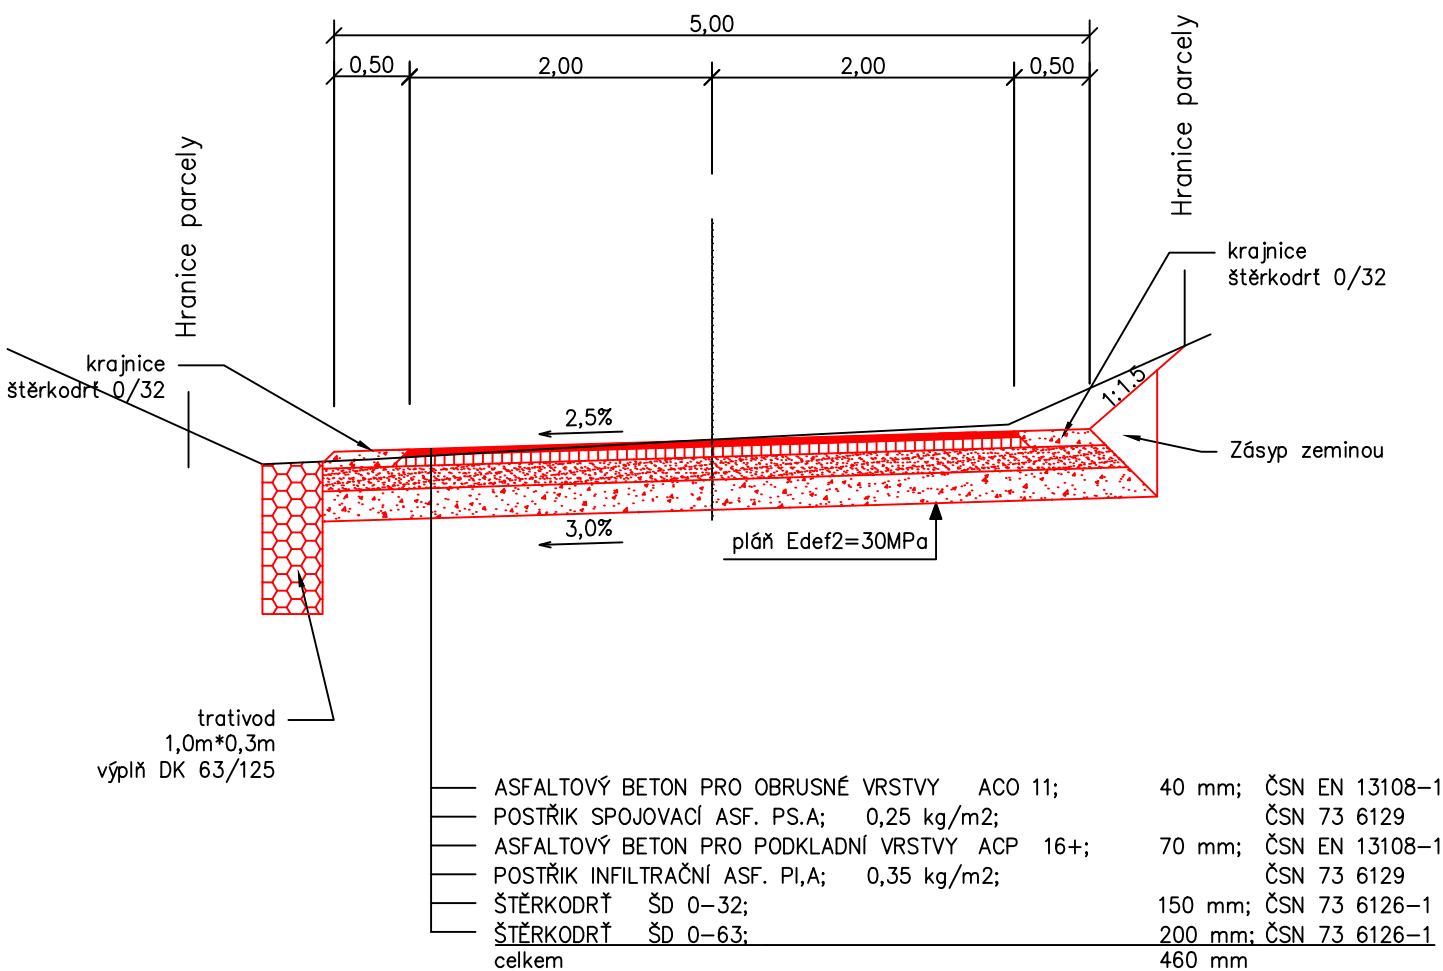

<div><div><div></div><div>NDCon</div></div><div>s. r. o.</div></div> <div>Zlatnická 10/1582, 110 00 Praha 1, Česká republika</div>					
Vypracoval : <div></div>		Vedoucí projektu : <div></div>			
Kreslil : <div></div>		Odpovědný projektant : <div></div>			
Investor : ČR – Státní pozemkový úřad, Pobočka Mladá Boleslav Bělská 151, 293 01 Mladá Boleslav		Autorizace :		Paré :	
Stavba : Polní cesta C2 v k.ú. Kluky U Mladé boleslavi		Formát : 2A4		Datum : 9/2017	
Část : C. Stavební část SO 101		Stupeň: DSP/DPS		Číslo zakázky : 598/17	
Obsah : Vzorový příčný řez		Měřítko : 1:50		Číslo přílohy : C.3	