




PODÉLNÝ ŘEZ NÁDRŽÍ M 1 : 500/100

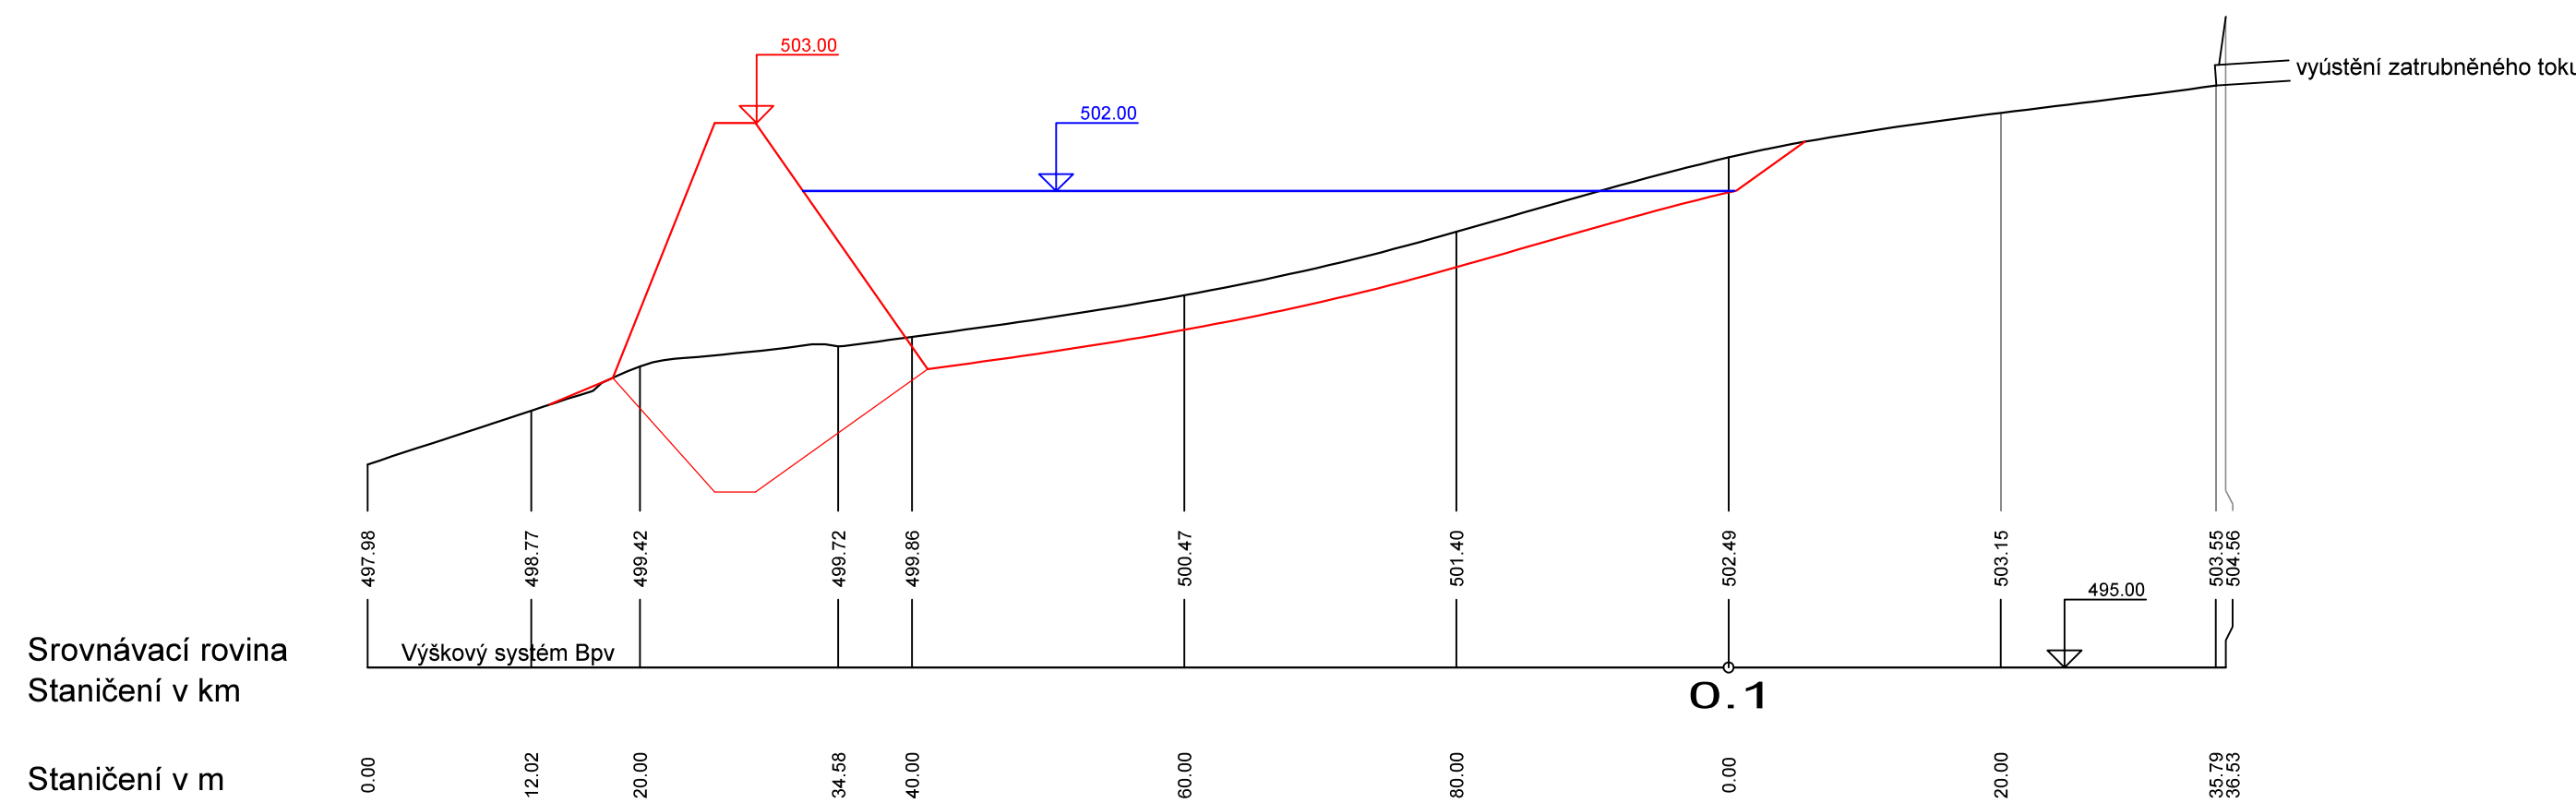


PS 3

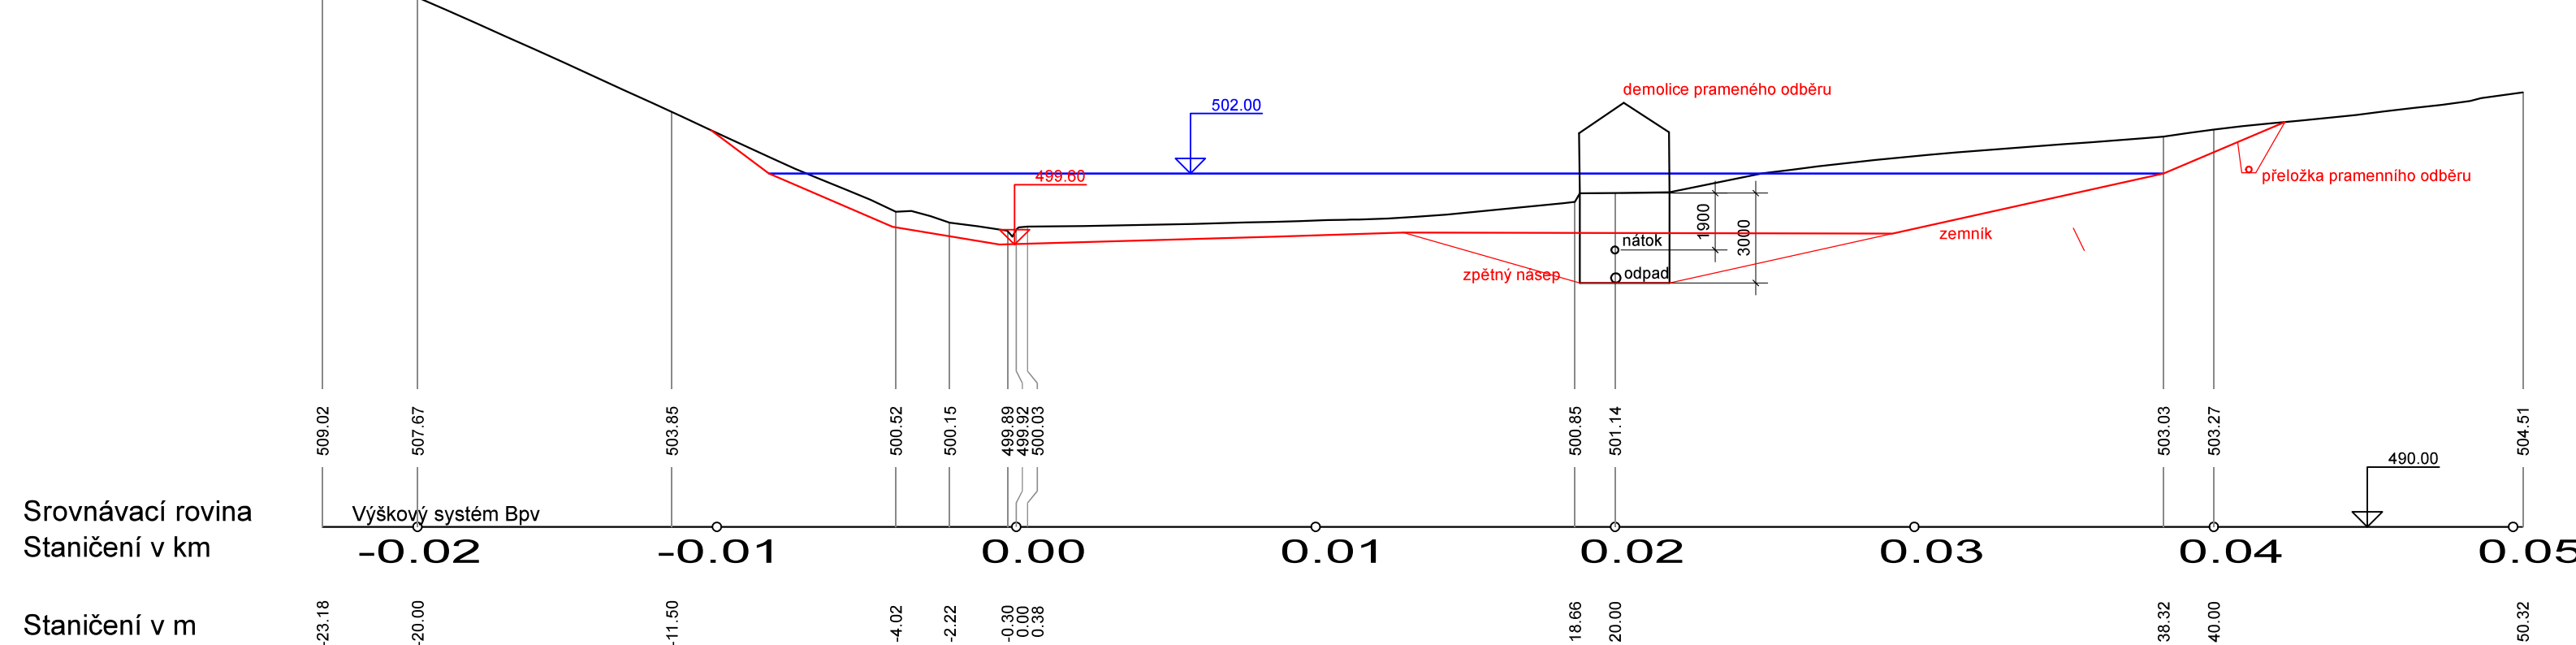


PS 5

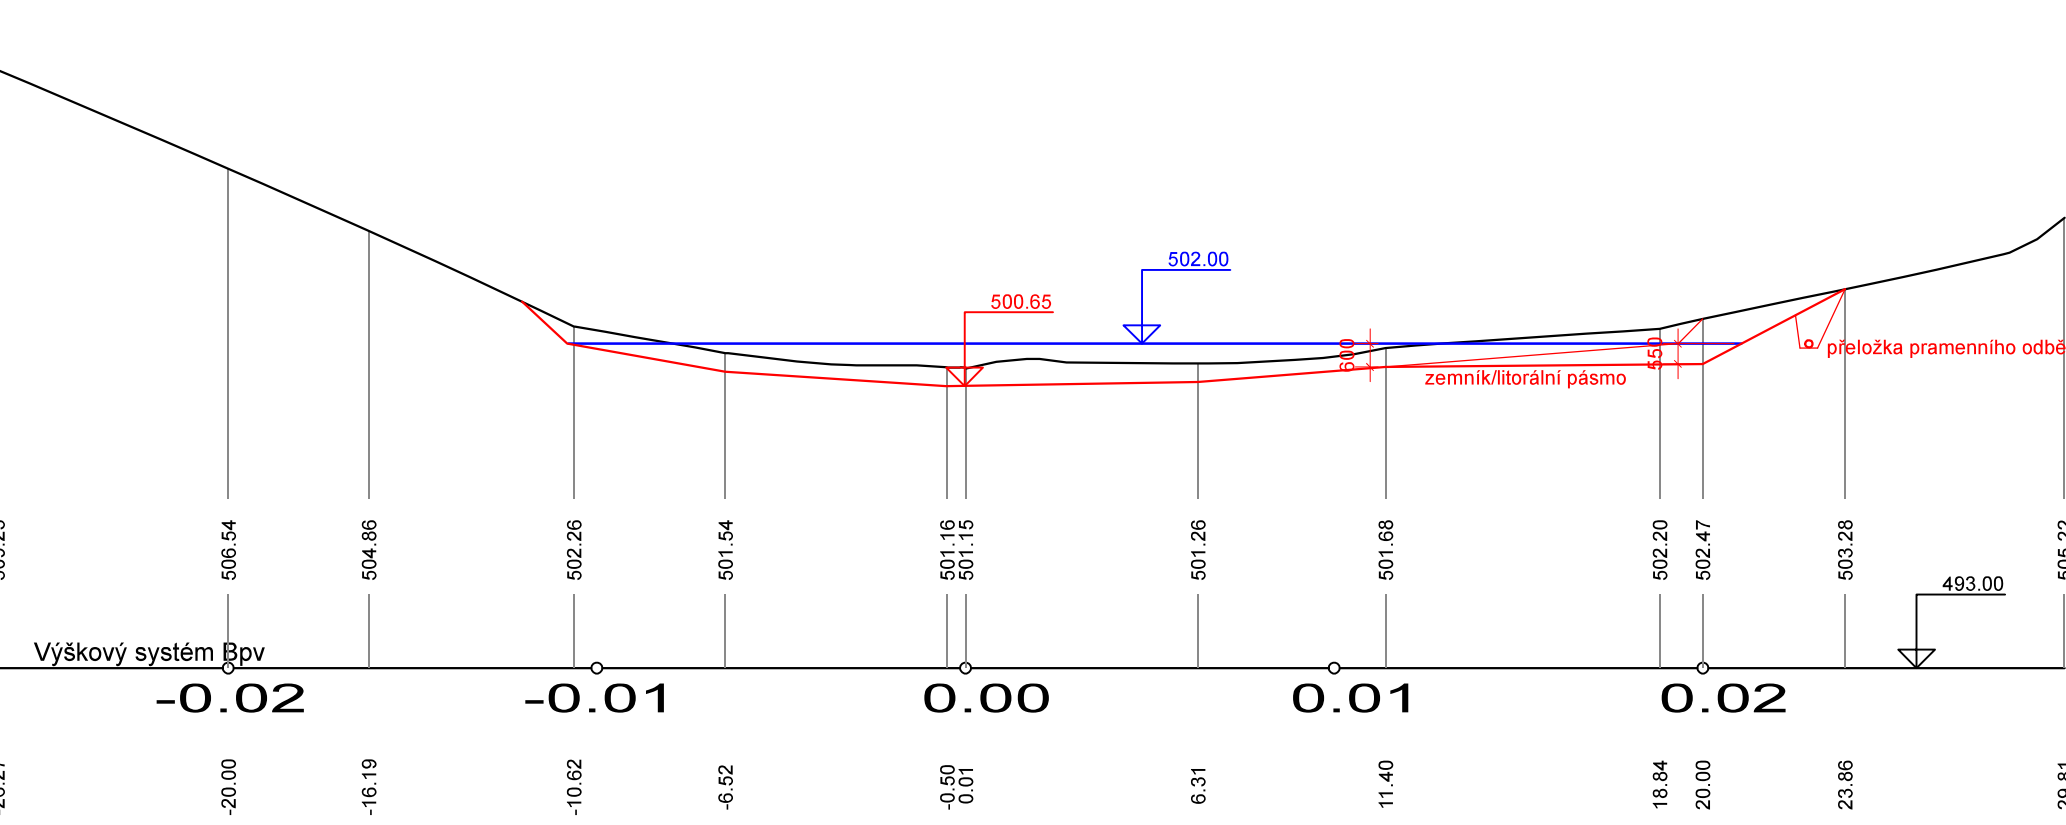


PS 2 Podélný řez hrází

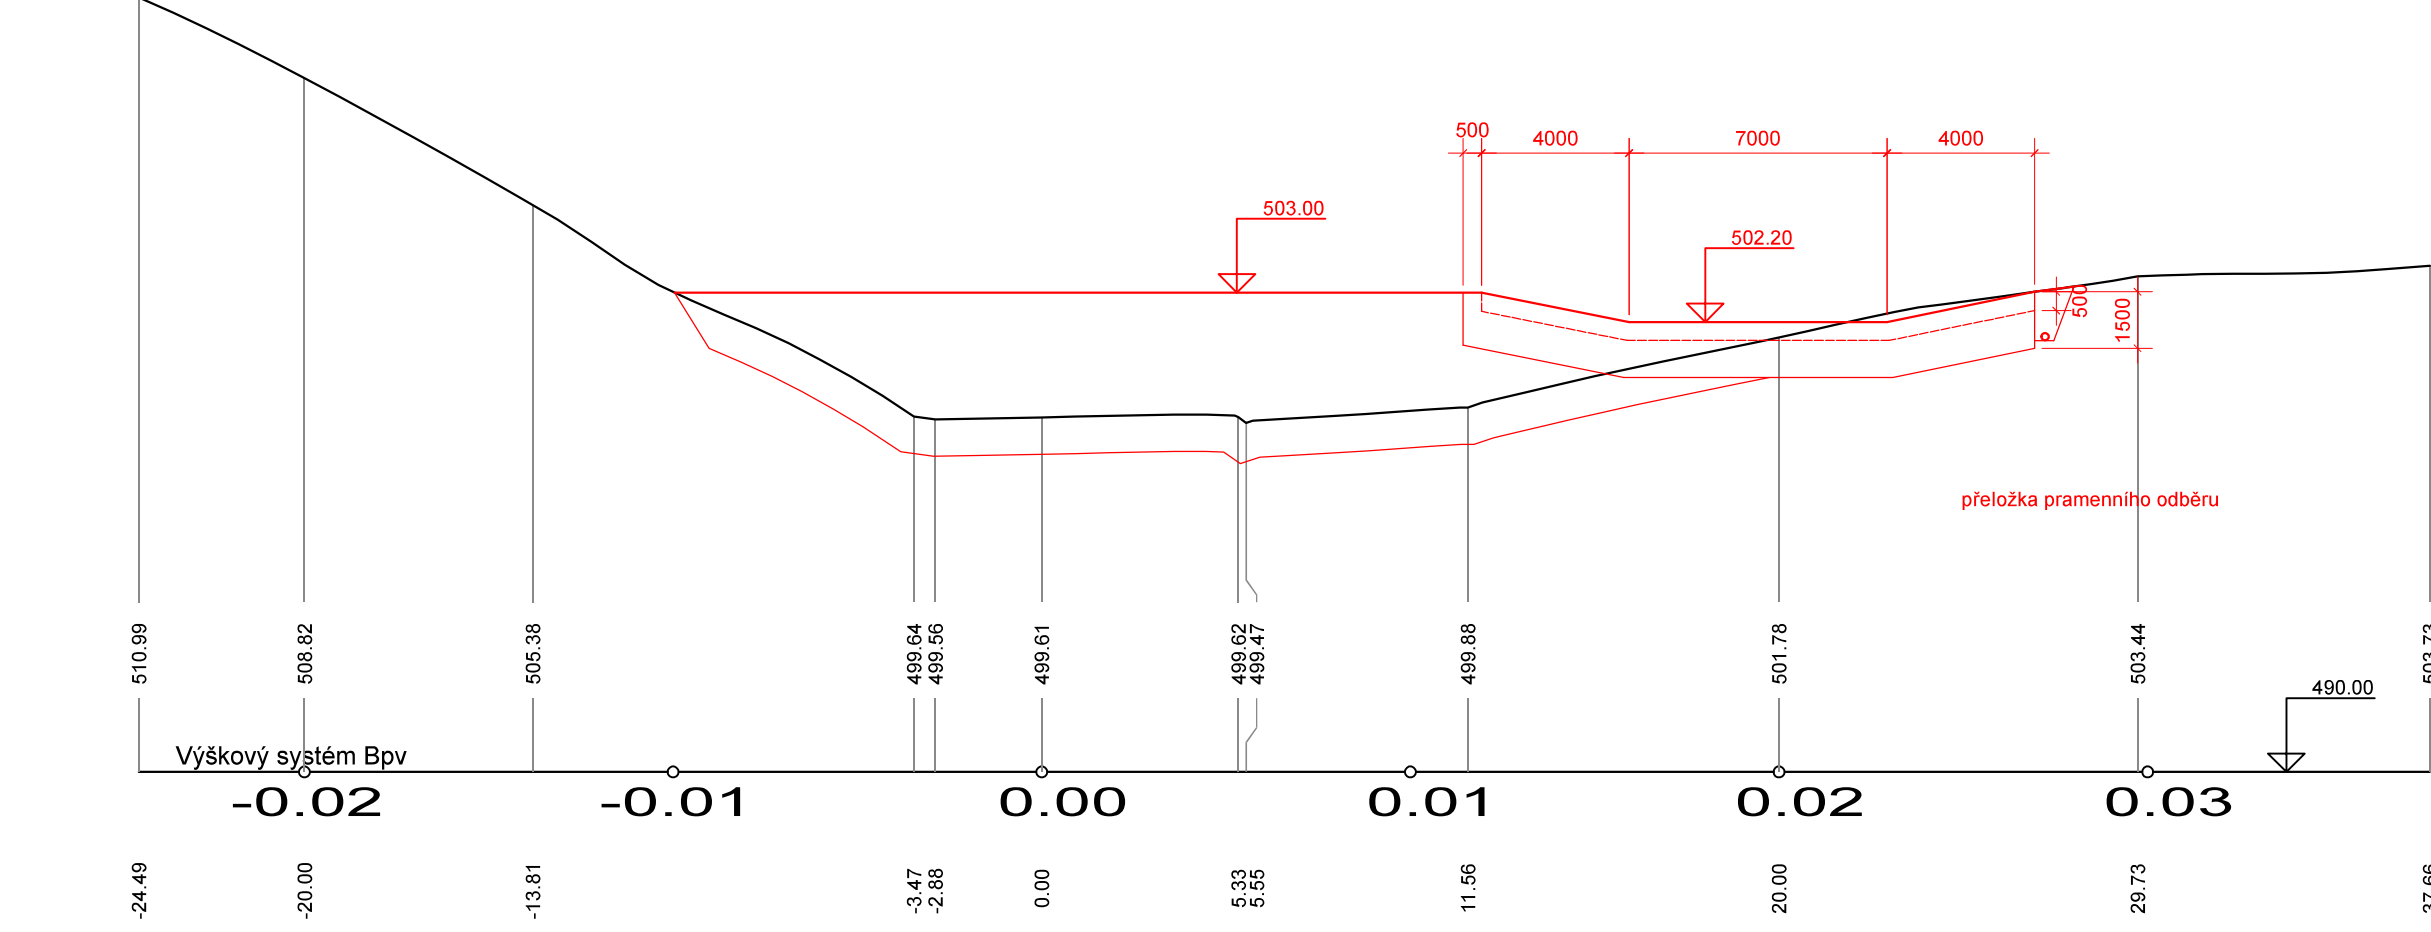


PS 4

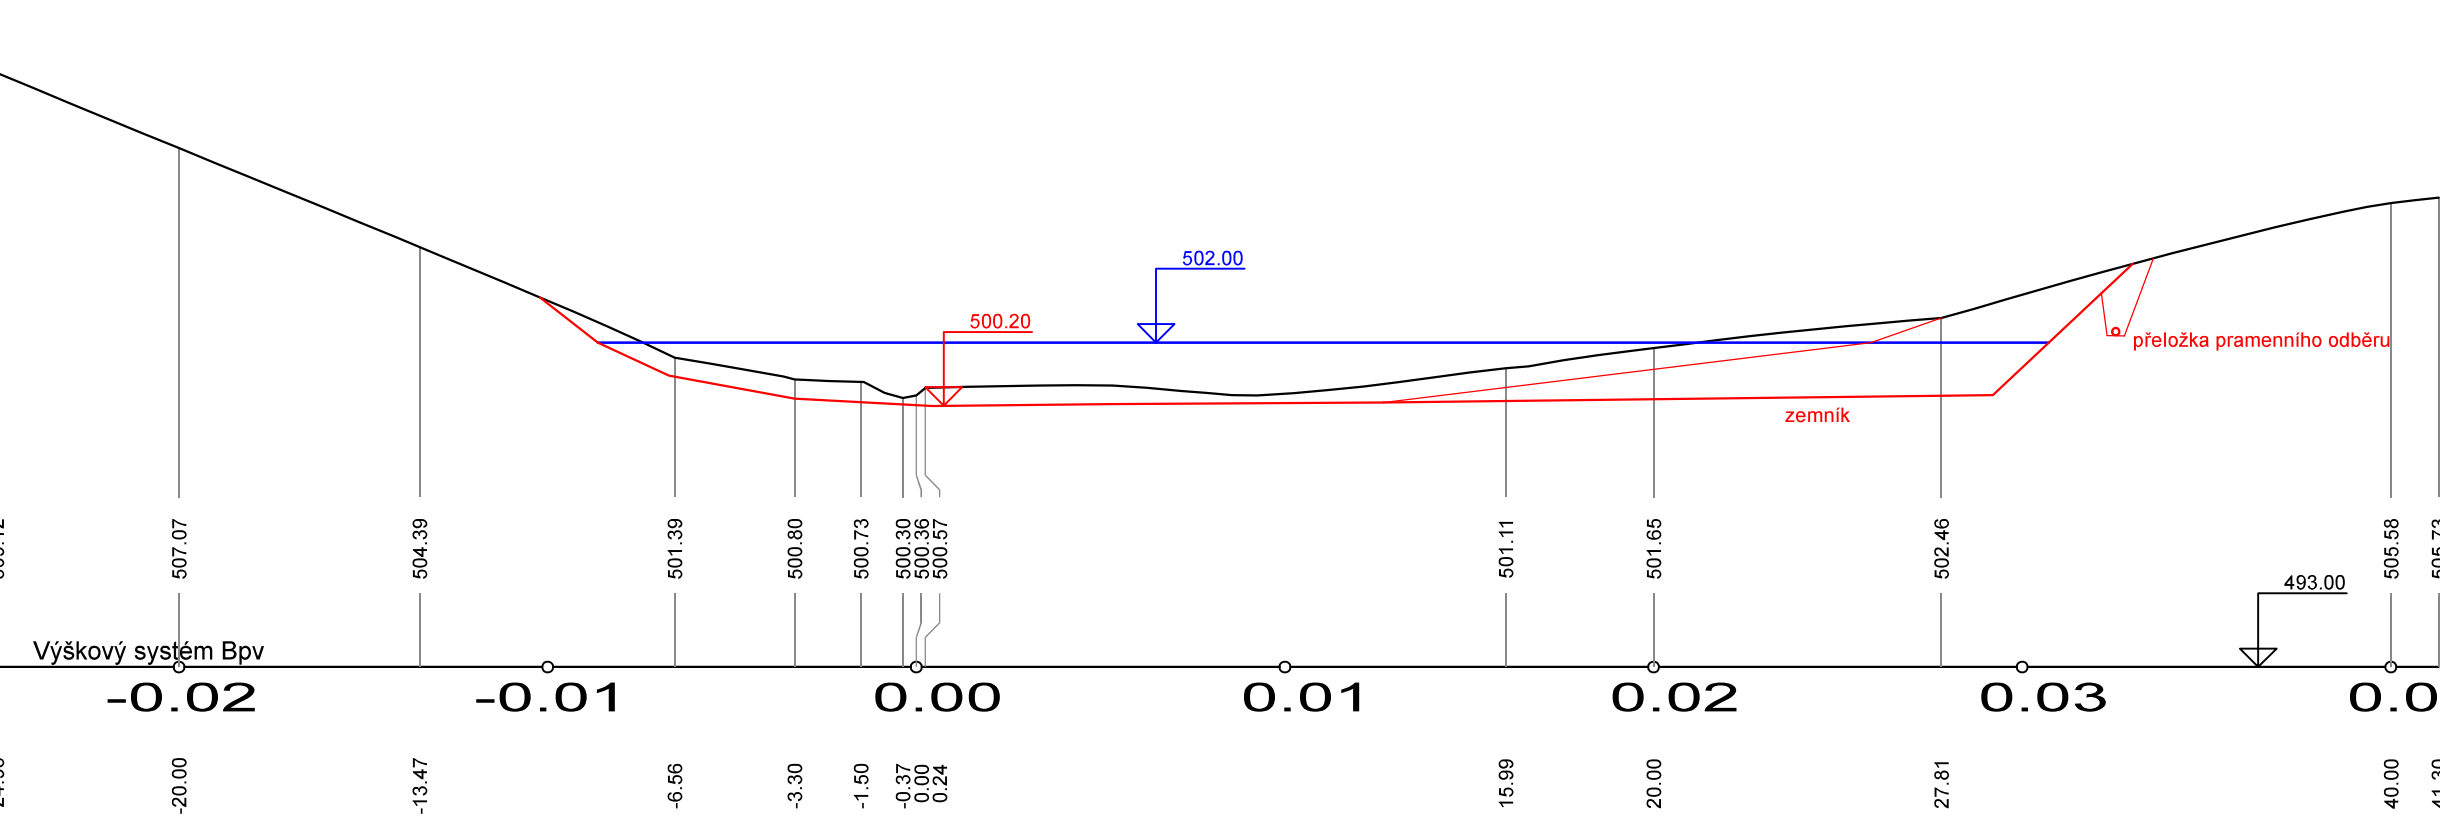

PS 6

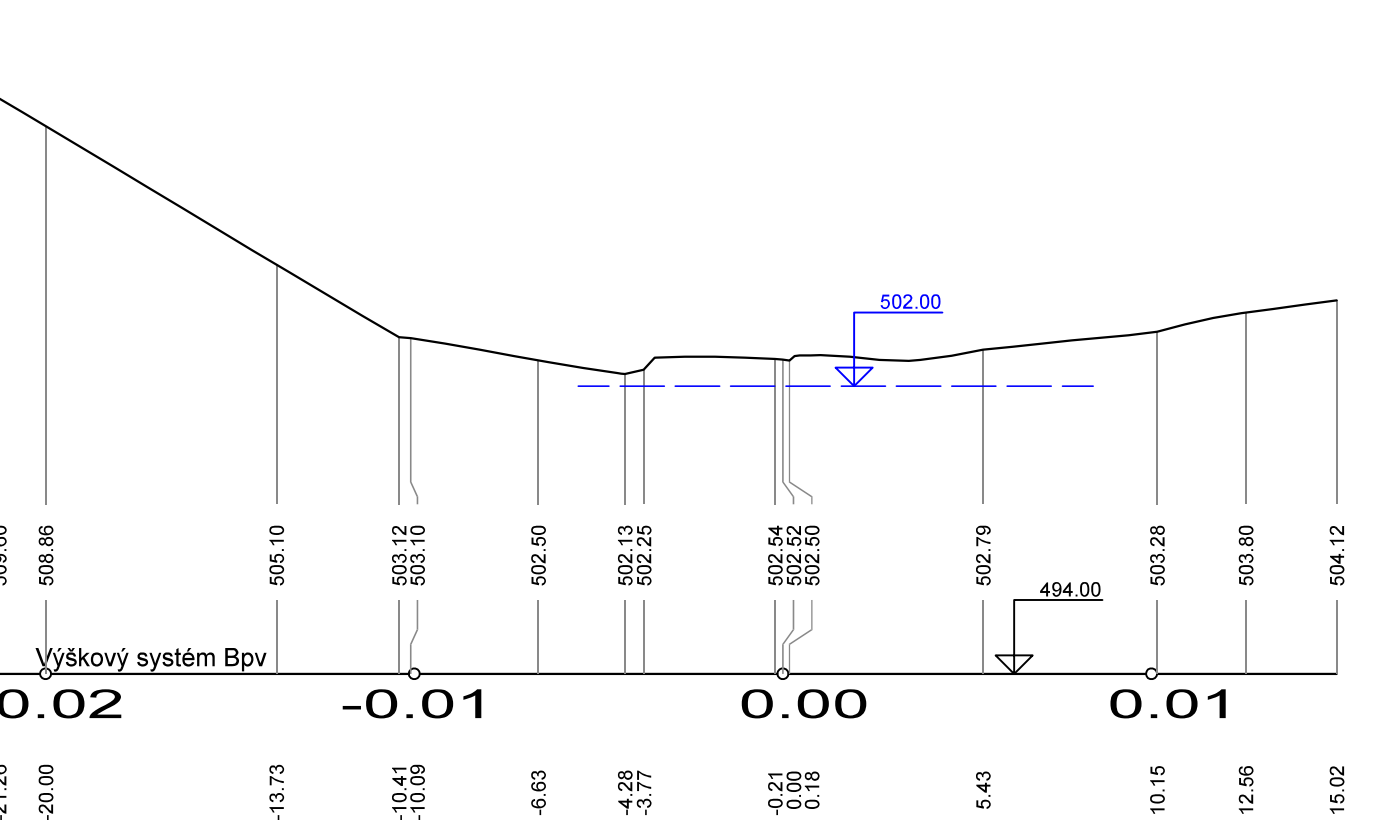

PS 1 Výústní čelo spodní výpusti

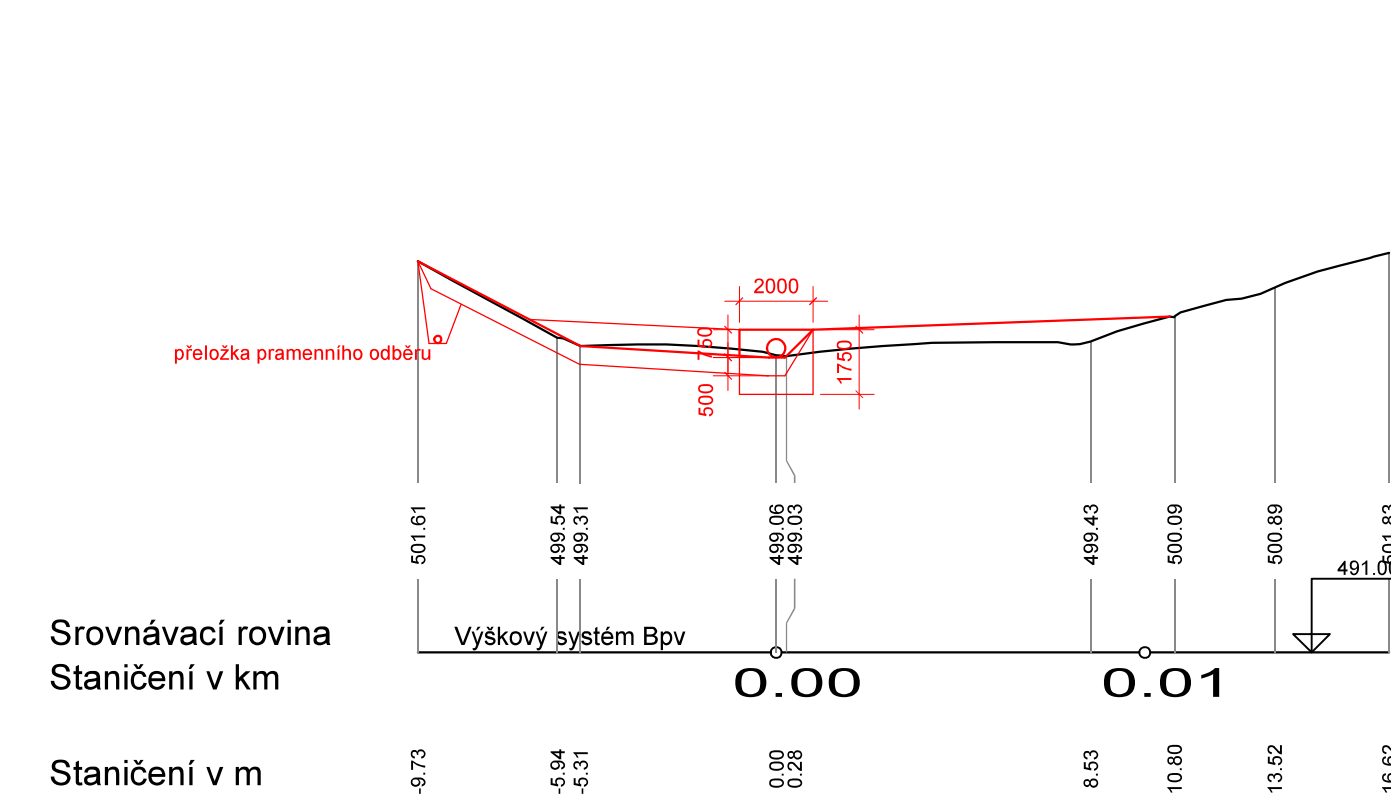

Název toku: bezejmenný vodní tok ČHP: 1-13-01-0190 Druh prací: výstavba malé vodní nádrže Charakter akce: investice		
Akce: Malá vodní nádrž MVN 1 Vedlejší polní cesta VC4		
Stavebník: Česká republika - Státní pozemkový úřad Krajský pozemkový úřad pro Karlovarský kraj, pobočka Cheb		
Místo stavby: k. ú. Pouska u Františkových Lázní Karlovarský kraj, ORP Cheb		
Stupeň dokumentace: Projektová dokumentace pro stavební povolení a provedení st.		
Datum: 9.2022	Číslo projektu: [redacted]	Poré: [redacted]
Zpracovatel: [redacted]		
Uniková 1629, 253 01		
Název výkresu: ŘEZ NÁDRŽÍ		
Mařítka: 1 : 200	Číslo výkresu: D.1.2.2.3	Formát: 6x A4