


PS 21 - 0.450000 točna

Srovnávací rovina
Staničení v km

Staničení v m

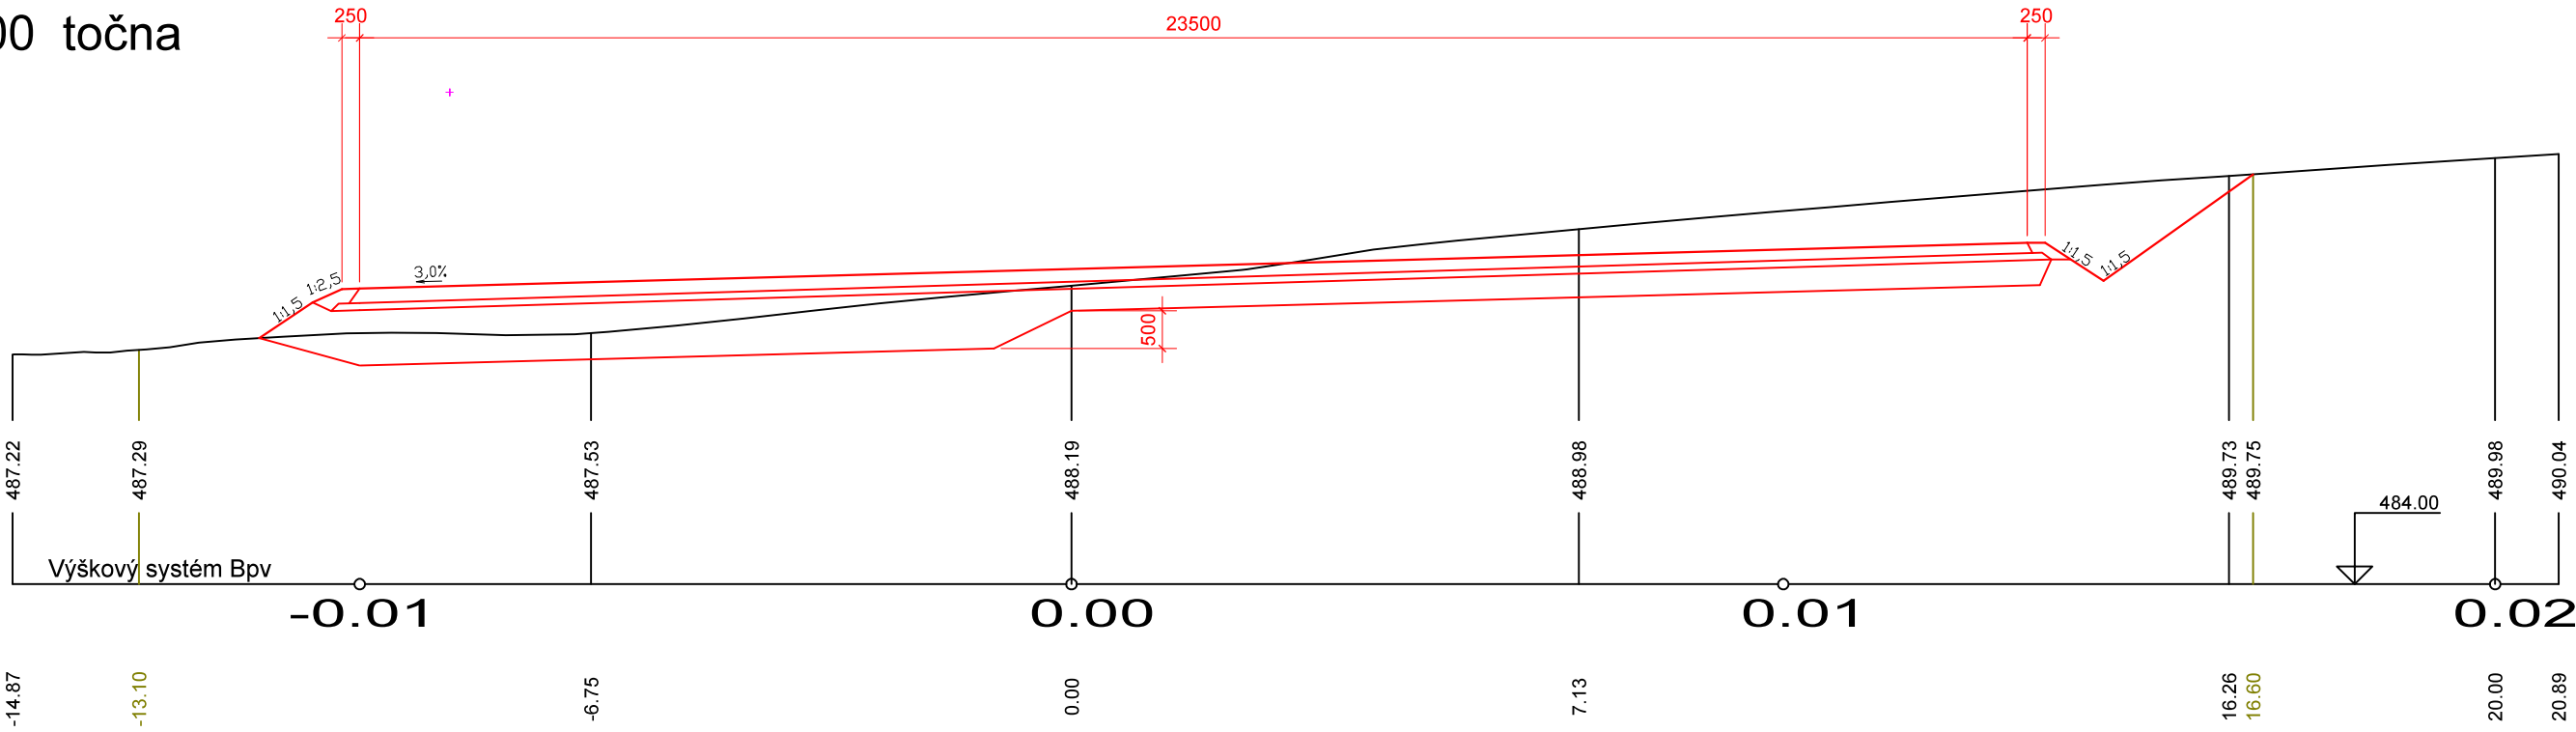

Název toku: bezejmenný vodní tok
ČHP: 1-13-01-0190
Druh prací: výstavba malé vodní nádrže
Charakter akce: investice

Akce:

**Malá vodní nádrž MVN 1
Vedlejší polní cesta VC4**

Stavebník:
Česká republika - Státní pozemkový úřad
Krajský pozemkový úřad pro Karlovarský kraj, pobočka Cheb

Místo stavby:
k. ú. Poustka u Františkových Lázní
Karlovarský kraj, ORP Cheb

Stupeň dokumentace:
Projektová dokumentace pro stavební povolení a provedení st.

Datum: 9.2022 Číslo projektu: Paré:

Odpovědný projektant: Spolupracoval:

Unhošťská 1629, 253 01

Název výkresu:

VZOROVÝ PŘÍČNÝ ŘEZ TOČNOU

Měřítko: 1 : 100 Číslo výkresu: D.1.2.2.8 Formát: 2x A4