


Podélný řez polní cestou

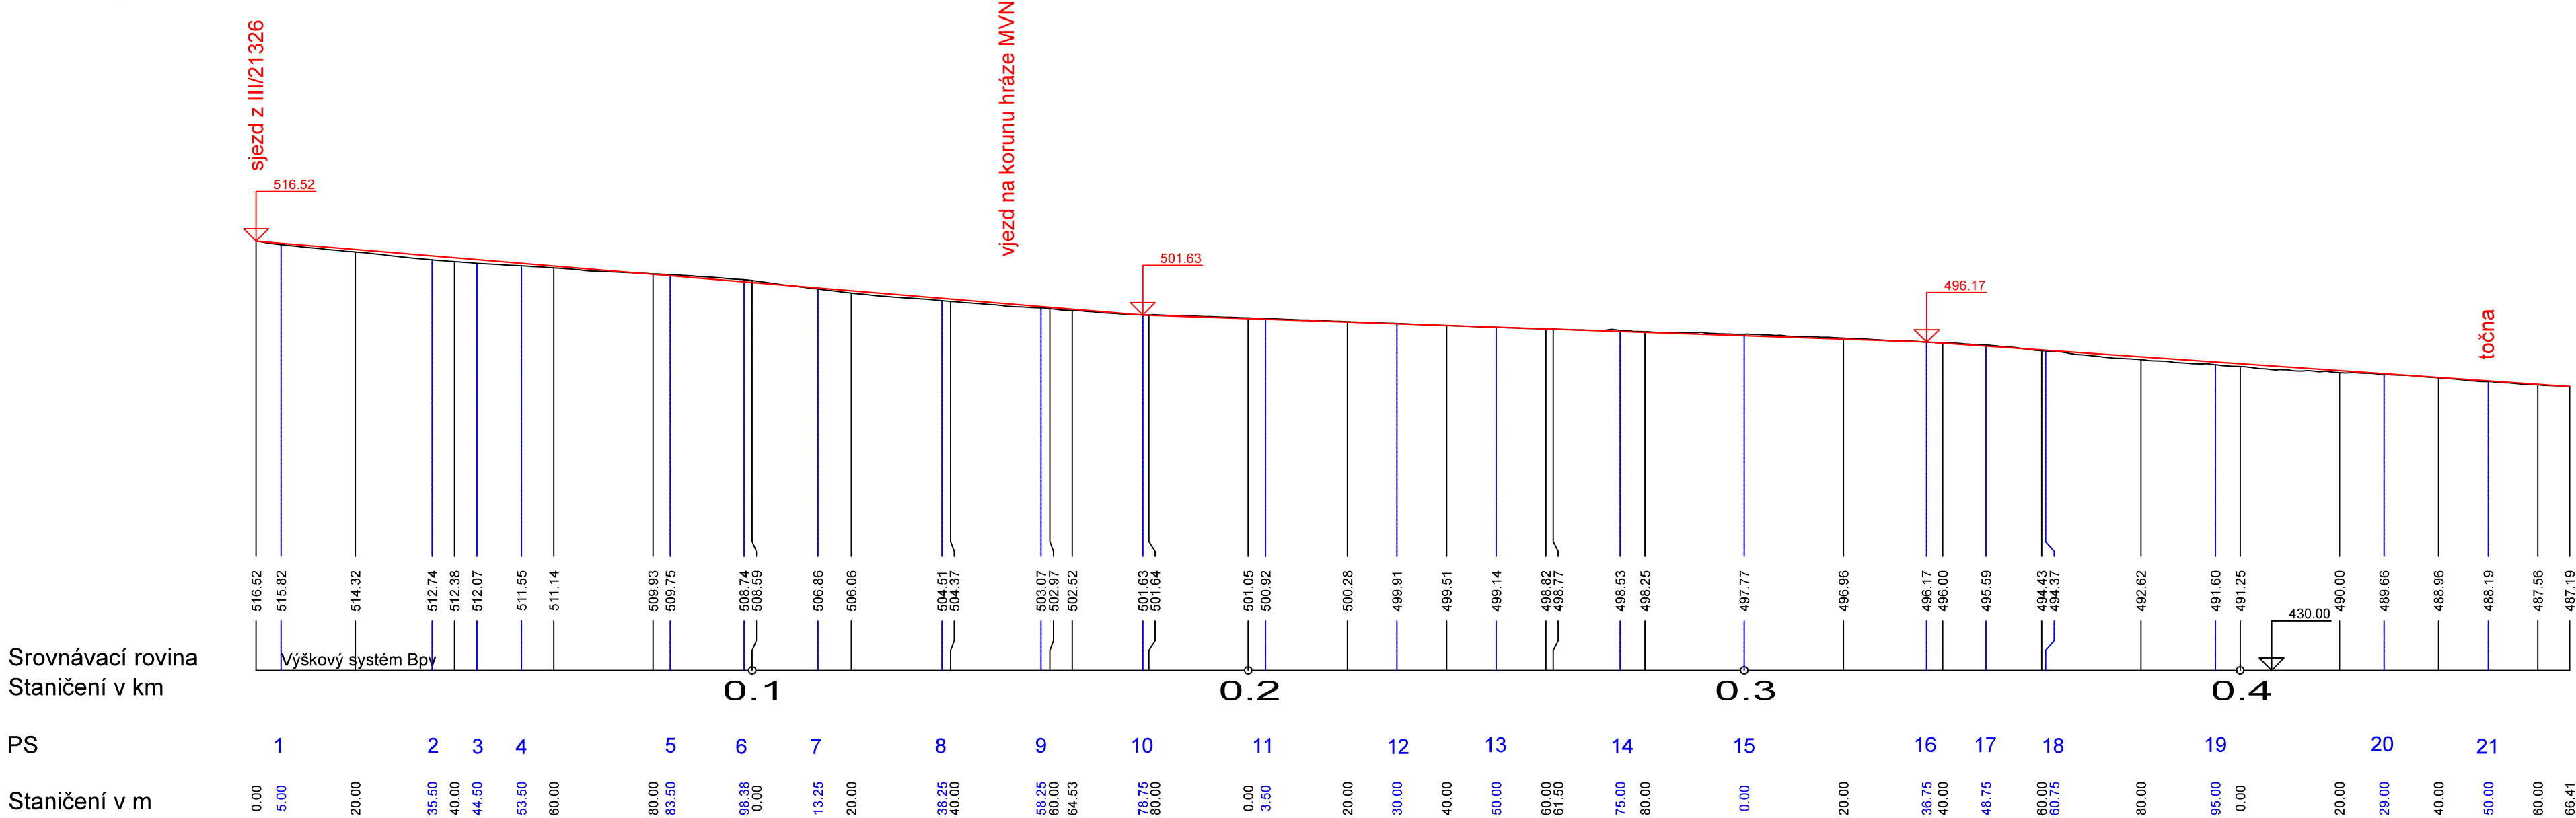

O1
R 35,0 m
I 18,0 m
x 1097181.31
y 757624.73

O2
R 35,0 m
I 30,0 m
x 1097163.02
y 757550.10

O3
R 35,0 m
I 40,5 m
x 1097233.95
y 757528.12

O4
R 35,0 m
I 24,0 m
x 1097369.20
y 757416.68

Název toku: bezejmenný vodní tok
ČHP: 1-13-01-0190
Druh prací: výstavba malé vodní nádrže
Charakter akce: investice

Akce:

Malá vodní nádrž MVN 1
Vedlejší polní cesta VC4

Stavebník:
Česká republika - Státní pozemkový úřad
Krajský pozemkový úřad pro Karlovarský kraj, pobočka Cheb

Místo stavby:
k. ú. Poustka u Františkových Lázní
Karlovarský kraj, ORP Cheb

Stupeň dokumentace:
Projektová dokumentace pro stavební povolení a provedení st.

Datum: 9.2.2022 Číslo projektu: Paré:

Odpovědný projektant: Spolupracoval:

Unhošťská 1629, 253 01

Název výkresu:

PODÉLNÝ ŘEZ POLNÍ CESTOU

Měřítko: 1 : 1000 Číslo výkresu: D.1.2.2.5 Formát: 3x A4