



ŘEZ B-B'


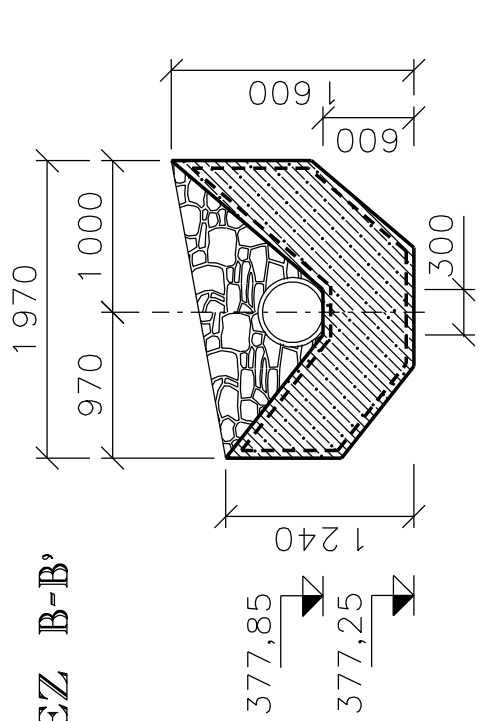


BETON C25/30	3,90 m ³
PODKL. BETON C8/10	0,70 m ³
KAMENNÁ DLAŽBA	0,90 m ³
TL, 0,20 m	62,0 kg
SIT 100x100x6 mm	14 m ²
KAMENNÁ ROVNANINA	2,20 m ³
ZRNA 40 KG	

ŘEZ C-C'

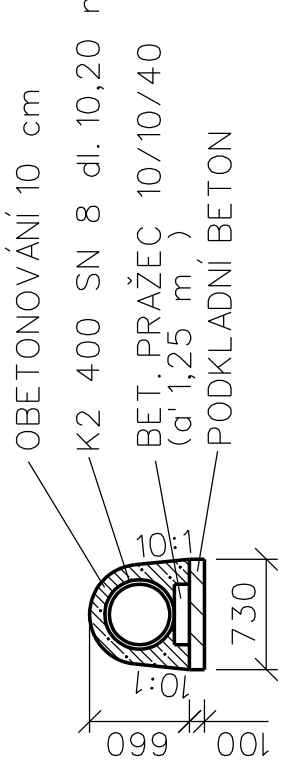


ŘEZ D-D'

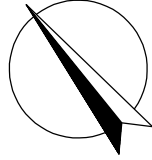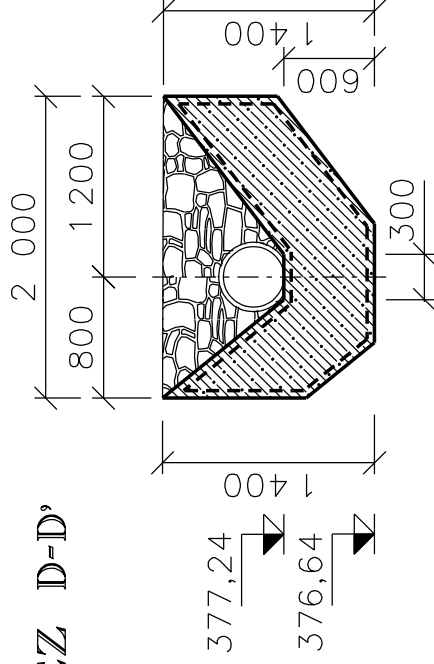

PŮDORYS

OSA KOMUNIKACE

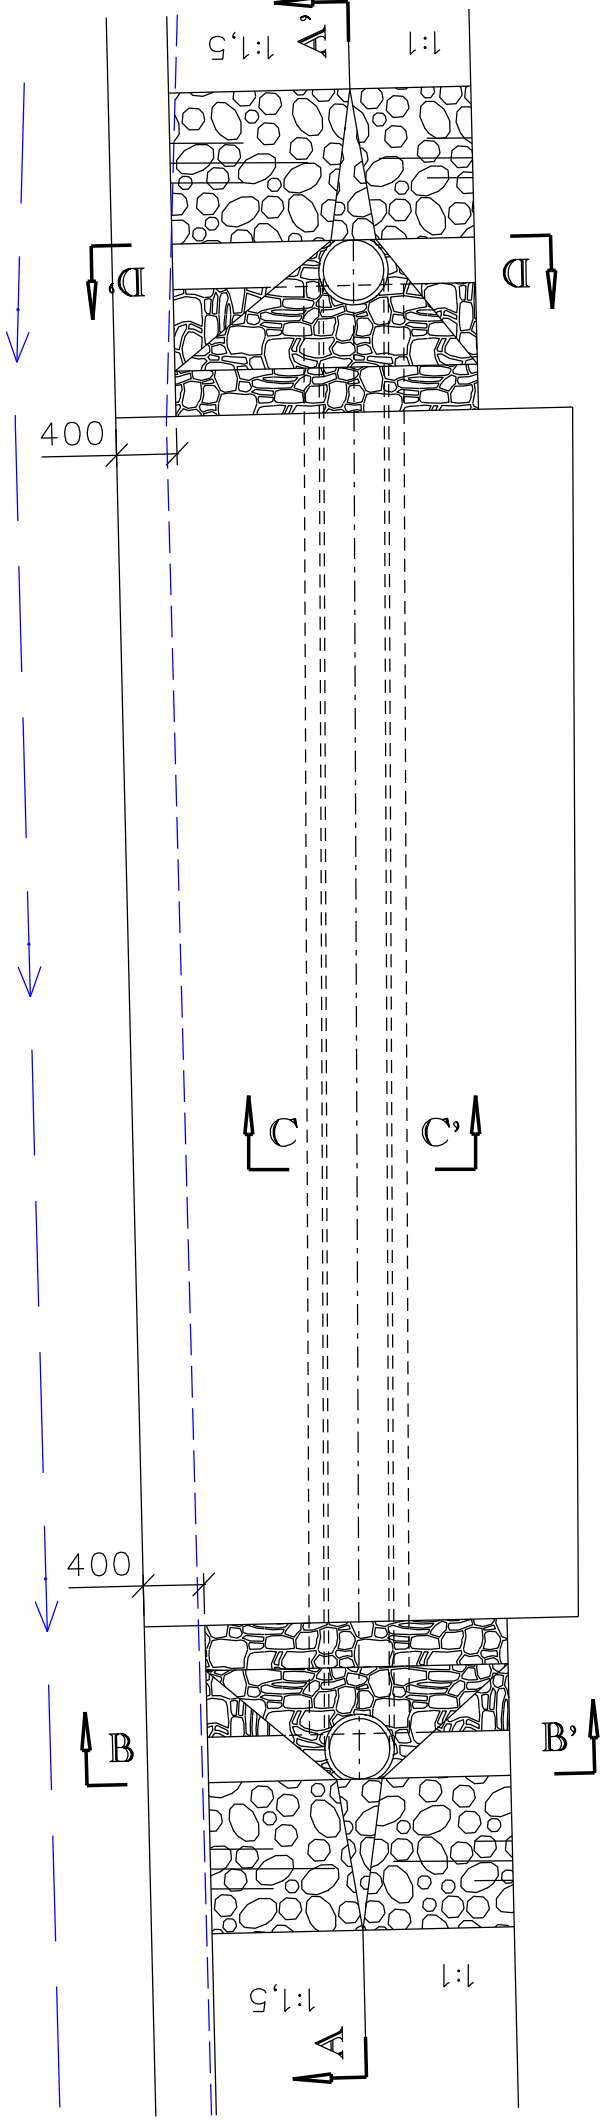

ŘEZ A-A'

