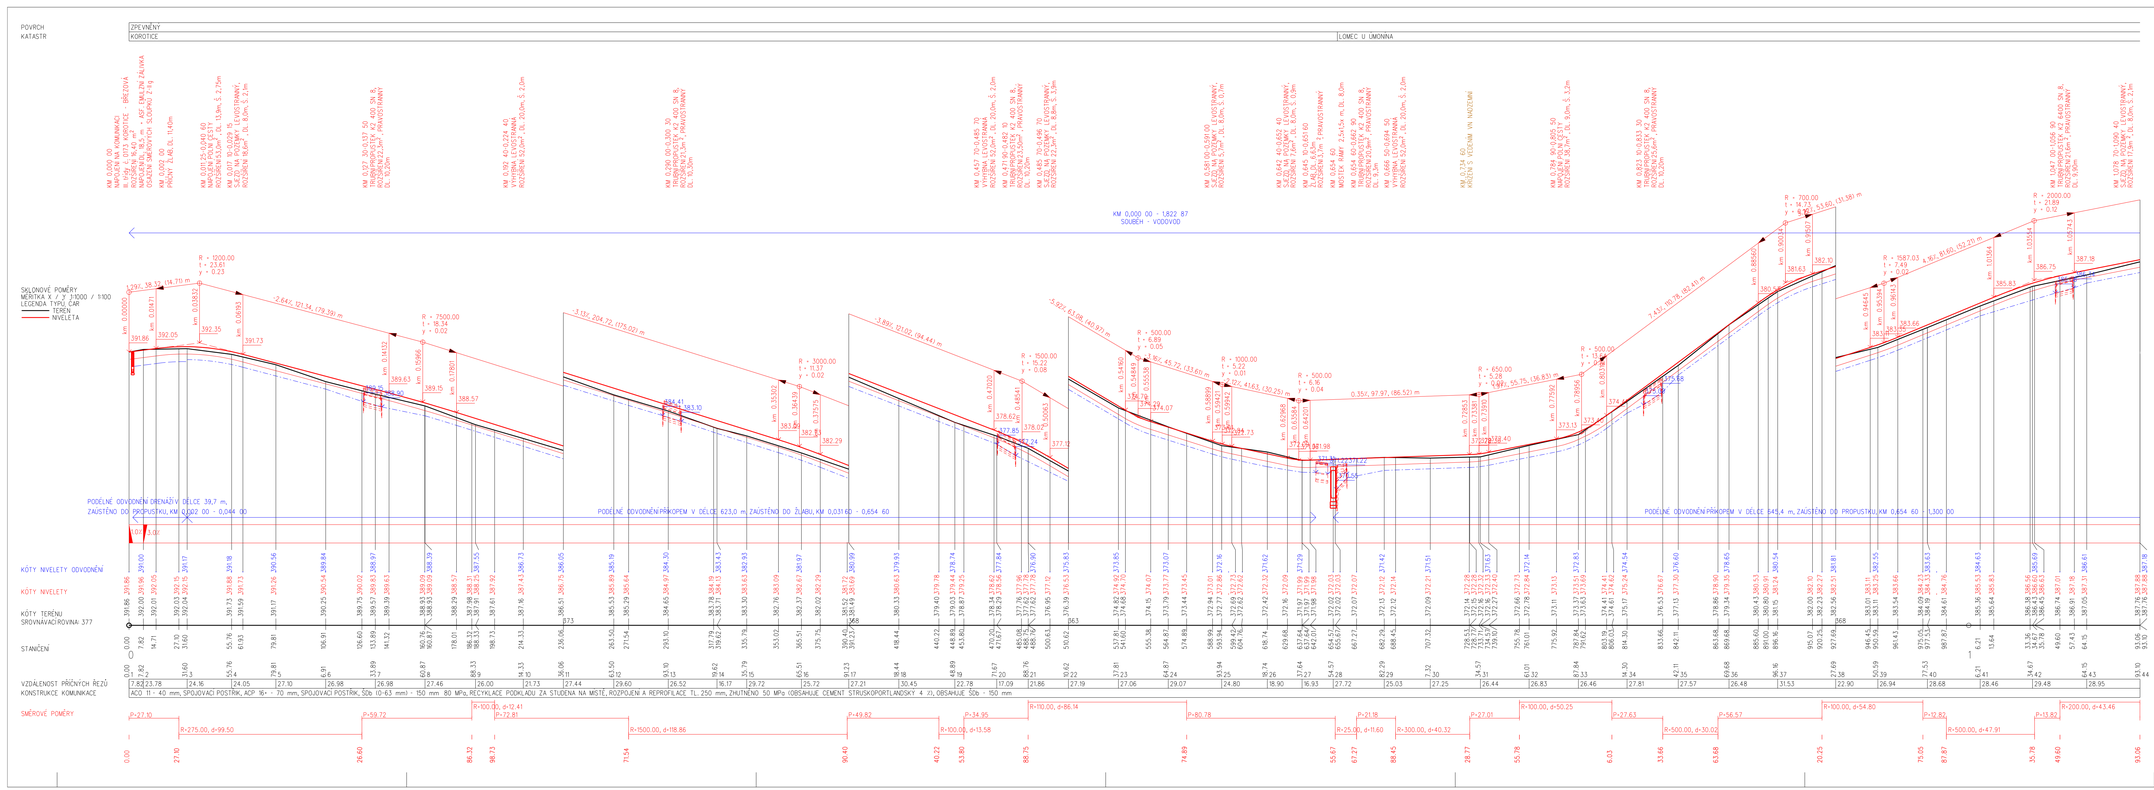

PŘED ZAPOČETÍM PRACÍ NUTNO VYTÝČIT
VEŠKERÁ PODZEMNÍ VEDENÍ !!

SOURADNICOVÝ SYSTÉM JTSK
VÝŠKOVÝ SYSTÉM BPV

Vypracoval	Zodpovědný Projektant	Zodpovědný Zástupce	Kontrola

groprojekce

ROKYCANSKA 1141/V
VYSOKÉ MÝTO 566 01
IČ: 00 57 22 85 DIČ: CZ00572285

Kraj : Středočeský	PÚsRP : Kutná Hora
OU : Úmonín	
Investor : ČR – SPÚ, Pobočka Kutná Hora	
Akce :	Stupeň : DSP + DPS
Polní cesty H2 v k.ú. Korotice a C13 v k.ú. Lomec u Úmonína	Datum : 10. 2018
	Formát : 16 A4
	Zak.číslo : 021 30/18
	Měřítko : 1:1000/100
Obsah : Podélný profil	Příloha : C.1.2.3.a