PŮDORYS

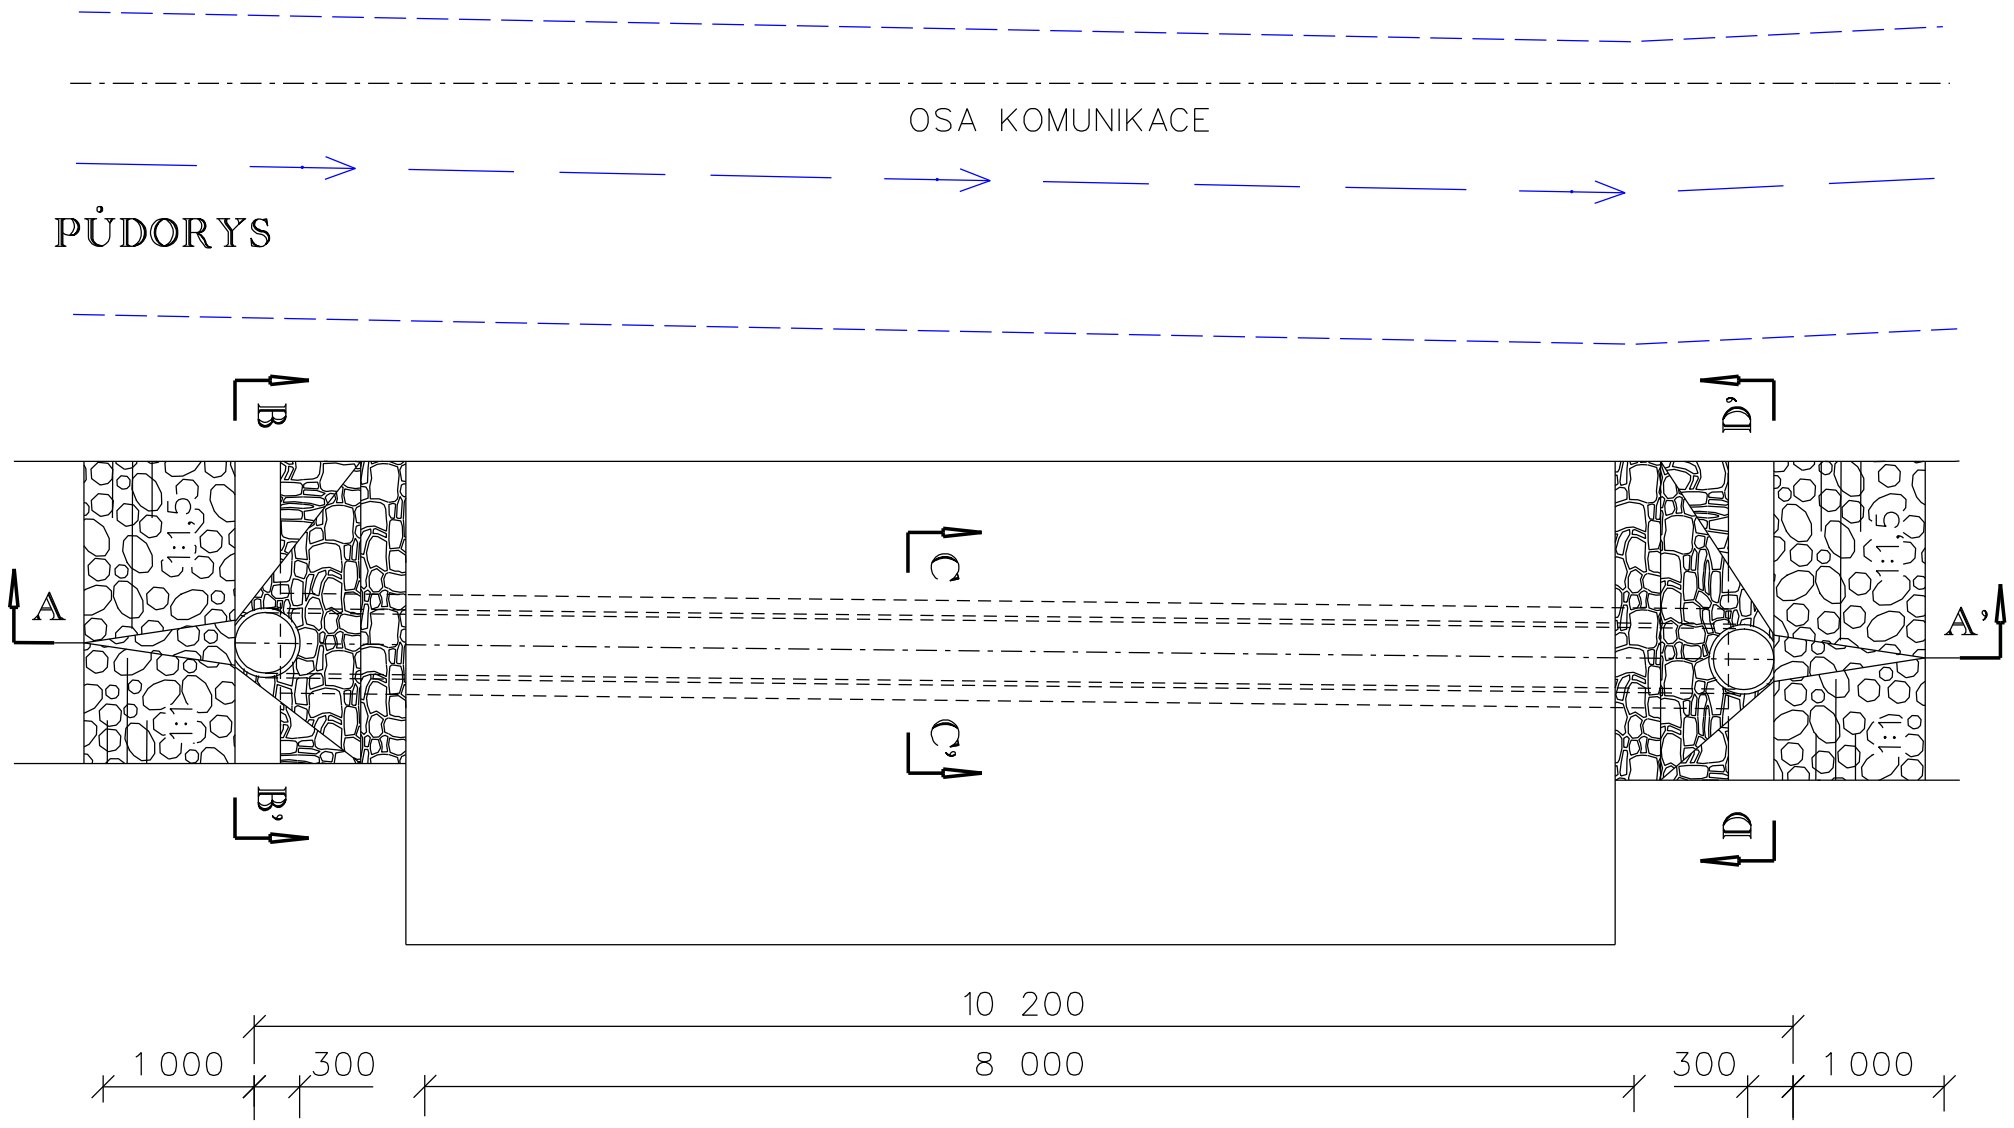

ŘEZ B-B'

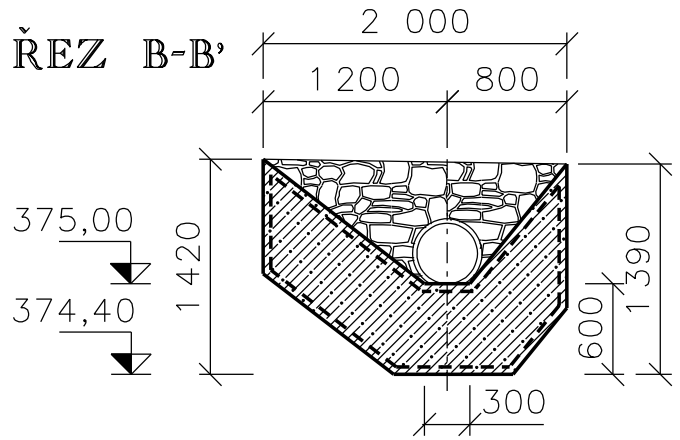

ŘEZ D-D'

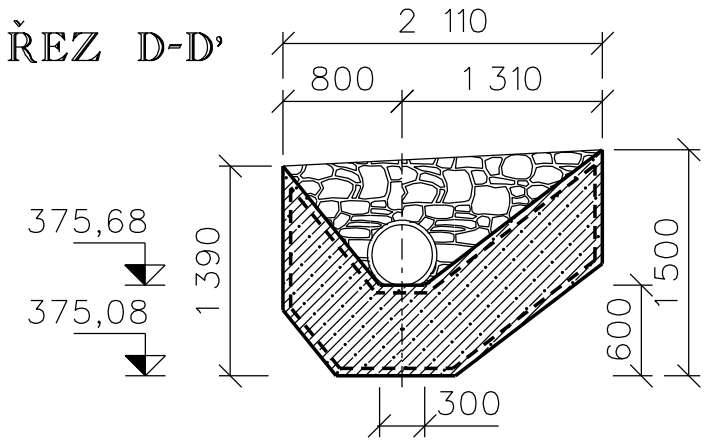

ŘEZ A-A'

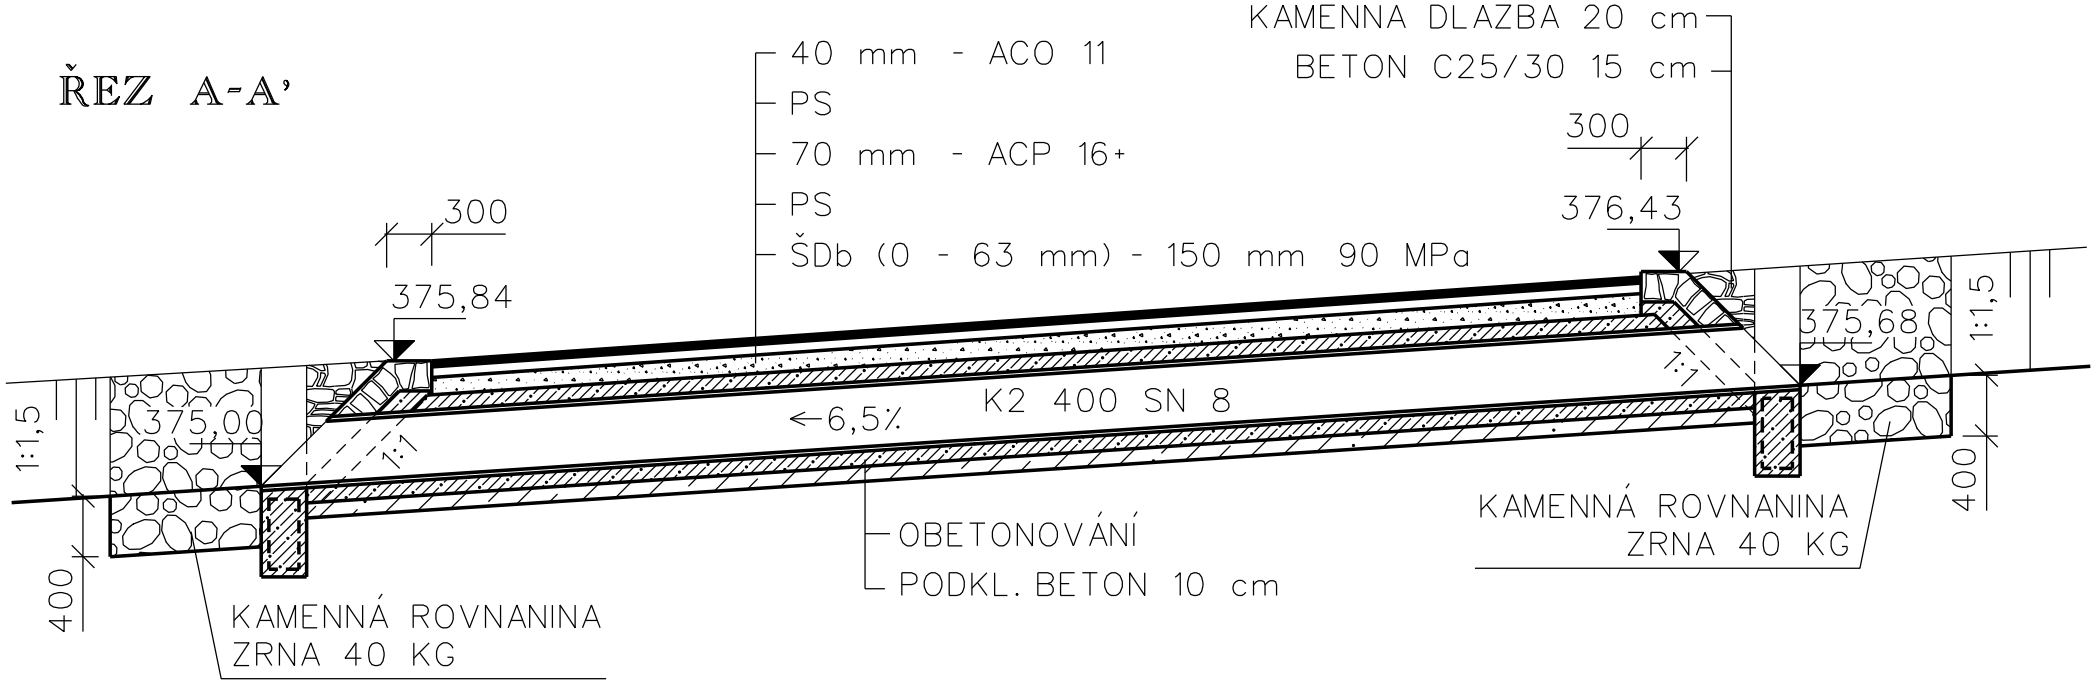

ŘEZ C-C'

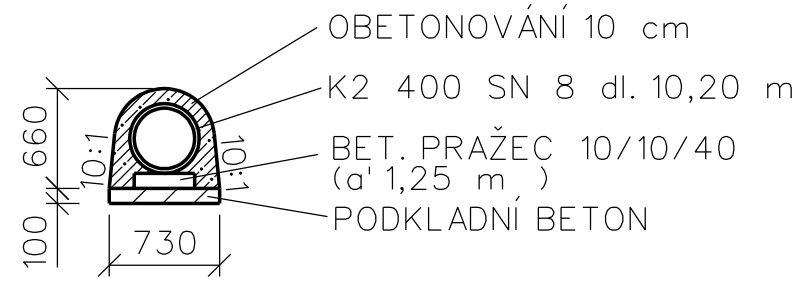

BETON C25/30	3,80 m^3
PODKL. BETON C8/10	0,70 m^3
KAMENNÁ DLAŽBA TL. 0,20 m	0,80 m^3
SÍŤ 100x100x6 mm 14 m^2	62,0 kg
KAMENNÁ ROVNANINA ZRNA 40 KG	2,30 m^3

MĚŘÍTKO 1:50

TRUBNÍ PROPUSTEK km 0,823 10 - 0,833 30 PŘÍLOHA C.1.2.13.