


Polní cesta HC3a-R v k.ú. Roveň u Sobotky

Katastrální situační výkres

M 1:2000

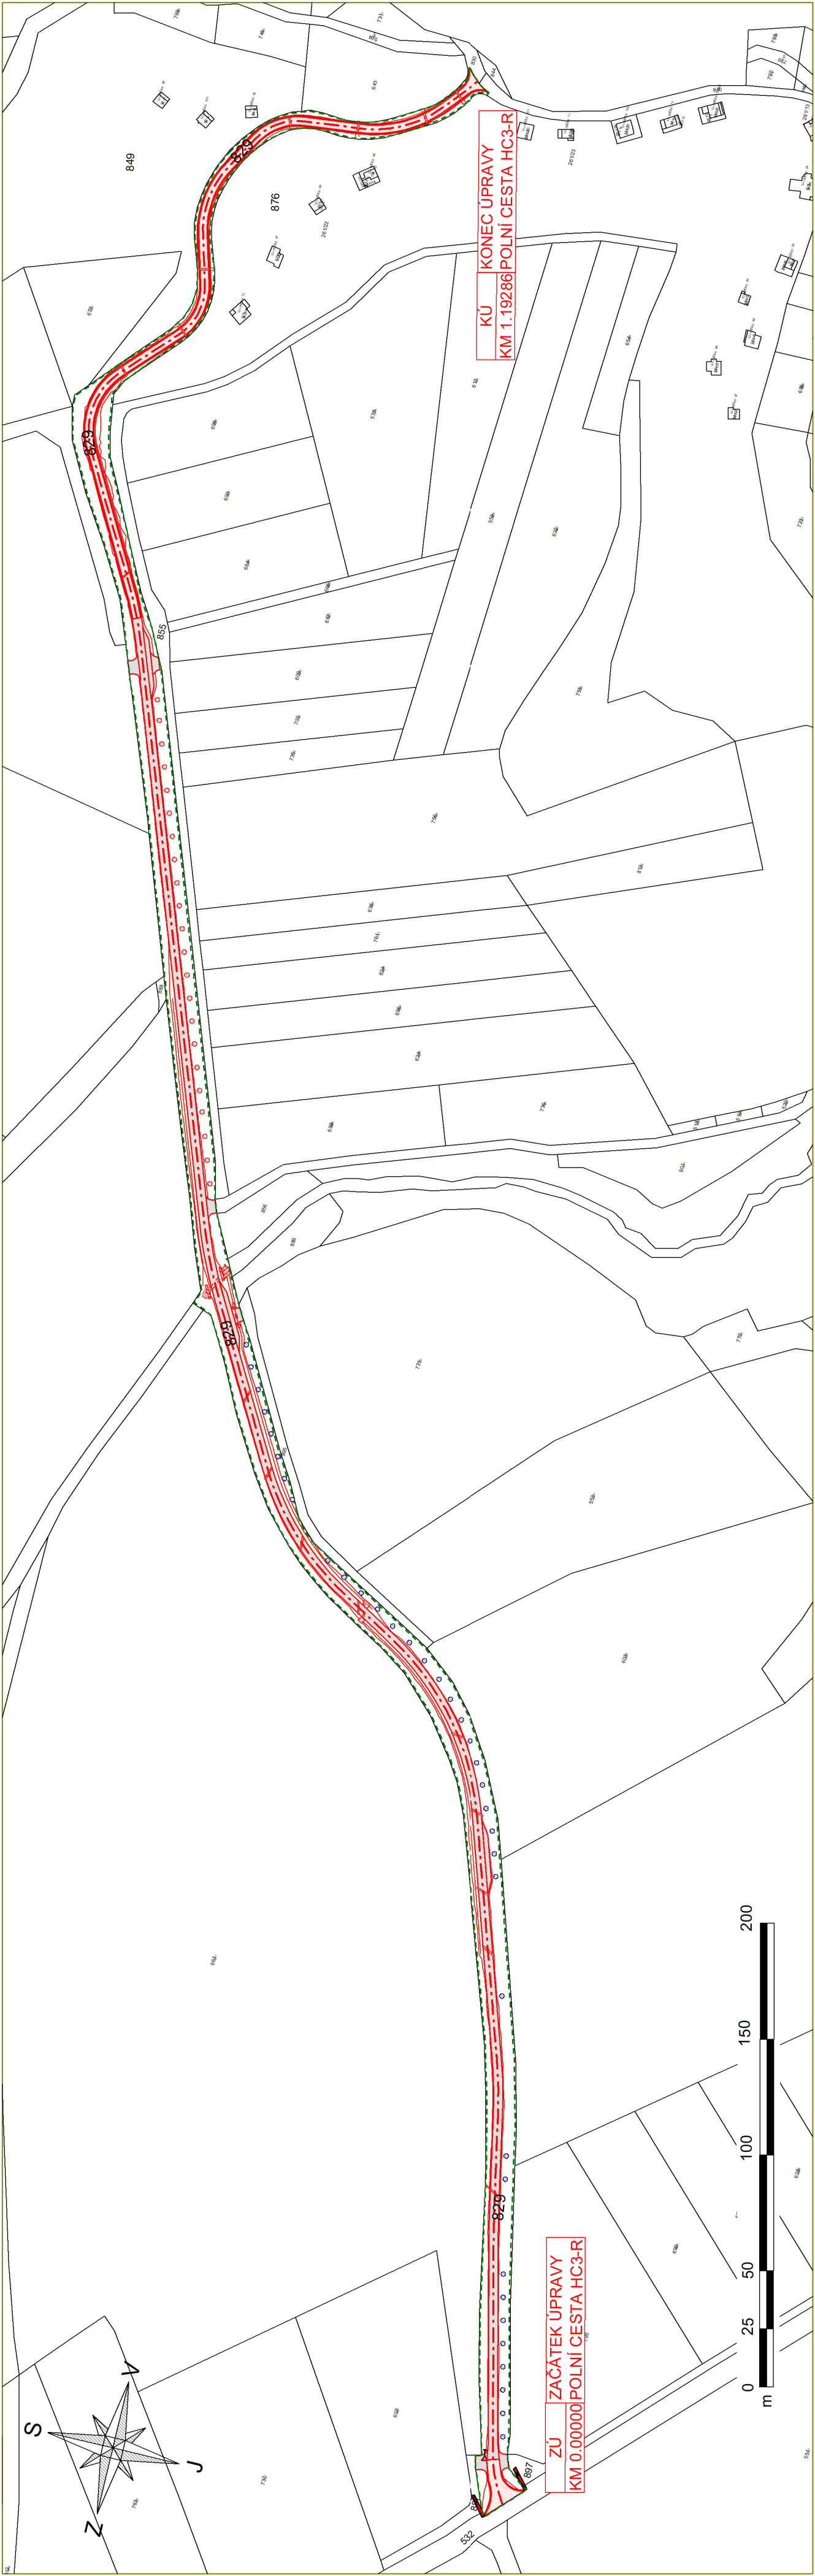


LEGENDA OBJEKTŮ

Značka	Popis
	Osa polní cesty
	Polní cesta - asfaltobeton
	Polní cesta - krajnice ze šterkodrtí
	Polní cesta - mechanicky zpevněné kamenivo
	Osetí travnobýlinným porostem
	Výsadba vysokokmenů - třešně
	Výsadba vysokokmenů - švestky
	Trubní propustek
	Svodnice
	Obvod staveníště
	Přístupy
	Hranice parcel KN

Parcely dotčené stavbou, k.ú. Roveň u Sobotky

Parcelní číslo	Vlastník	Adresa	Druh pozemku	Ochrana	Výměra (m2)	Trvalý zábor (m2)	Dočasný zábor (m2)
829	Obec Mladějov	č.p. 45, 507 45 Mladějov	ostatní plocha	OPVZ 2. stupně	14 569	6 500	8 000

<div><div></div><div></div></div>					 <div>Výstavní 405/1 603 00 Domo tel. 593 216 677</div>	
Vyhotovil		Roveň u Sobotky		Kat. území	742023 - Roveň u Sobotky	
Obec						
Objednatel: Státní pozemkový úřad, Krajský pozemkový úřad pro Královéhradecký kraj Pobočka Jičín						
Akce:						
Polní cesta HC3a-R v k.ú. Roveň u Sobotky						
		Číslo zakázky		21.0087		
		Souř. systém		S-JTSK		
		Výškový systém		Bpv		
		Formát		3x44		
		Měřítko		1:2000		
Název přílohy		Výkres číslo:		Datum:		
Katastrální situační výkres		C.2.		04/2022		



Výstavěná 05/1
603 00 0mo
tel. 543 216 677