


Polní cesta C 01 v k.ú. Březina u Jičína

Vzorové příčné řezy

M 1:50/50

51


KM 0,000 - 0,453

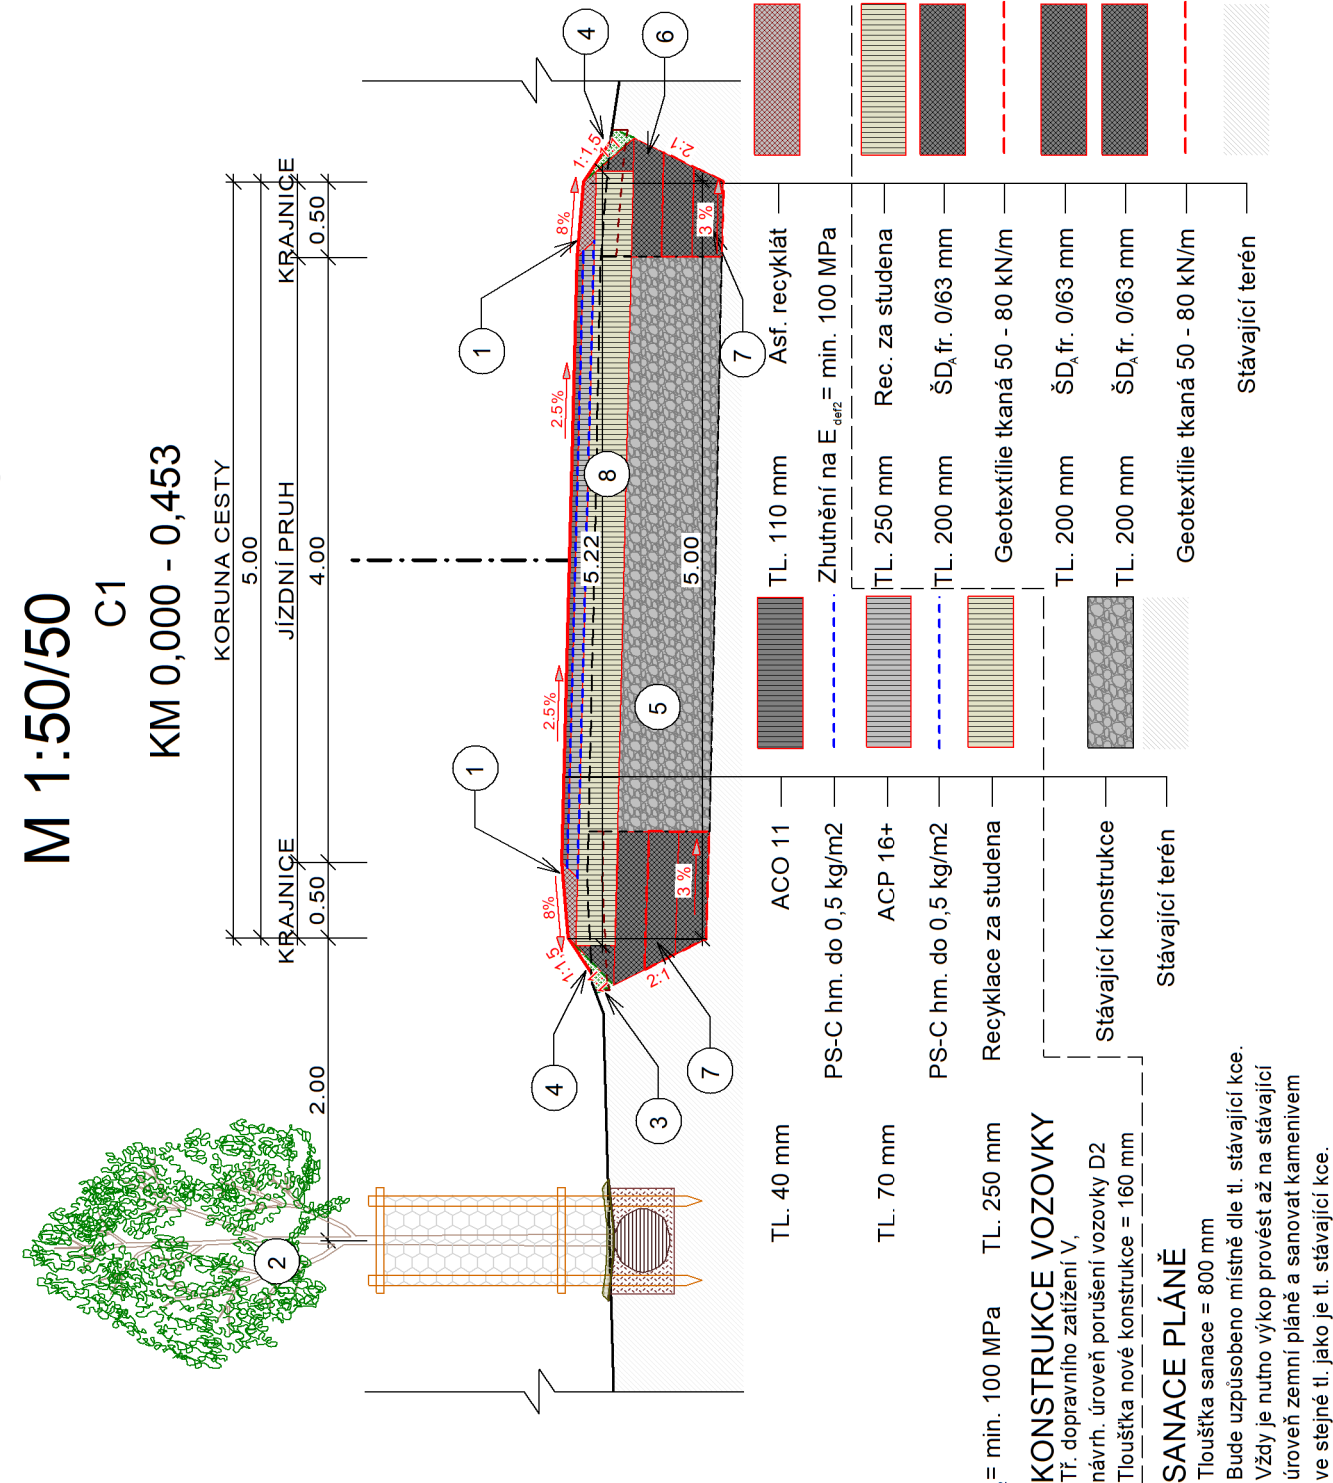

Poznámka

Recyklace za studena se bude řídit TP 208, v případě zjištění obsahu dehtu také dle TP 150. Množství pojiv bude stanoveno průkaznou zkouškou. Recyklace za studena proběhne u stávající koe i v rozšíření v požadované šířce 5,22 m pod novou vrstvou z asfaltobetonu a krajnic. U vyhyben a sjezdů budou podkládny vrstvy stejné, jako v rozšíření cesty - ŠD 0/63, TL, 800 mm, včetně geotextilie tkané, u sjezdů bez recyklace za studena.

Vyhotovil		Kat. území	638871 - Březina u Jičína
Obec	Březina u Jičína		
Objednatel:	Státní pozemkový úřad, Krajský pozemkový úřad pro Královéhradecký kraj Pobočka Jičín		
Akce:	Polní cesta C 01 v k.ú. Březina u Jičína		
Stavební objekt:	SO 101: Polní cesta		
Název přílohy:	Vzorové příčné řezy		

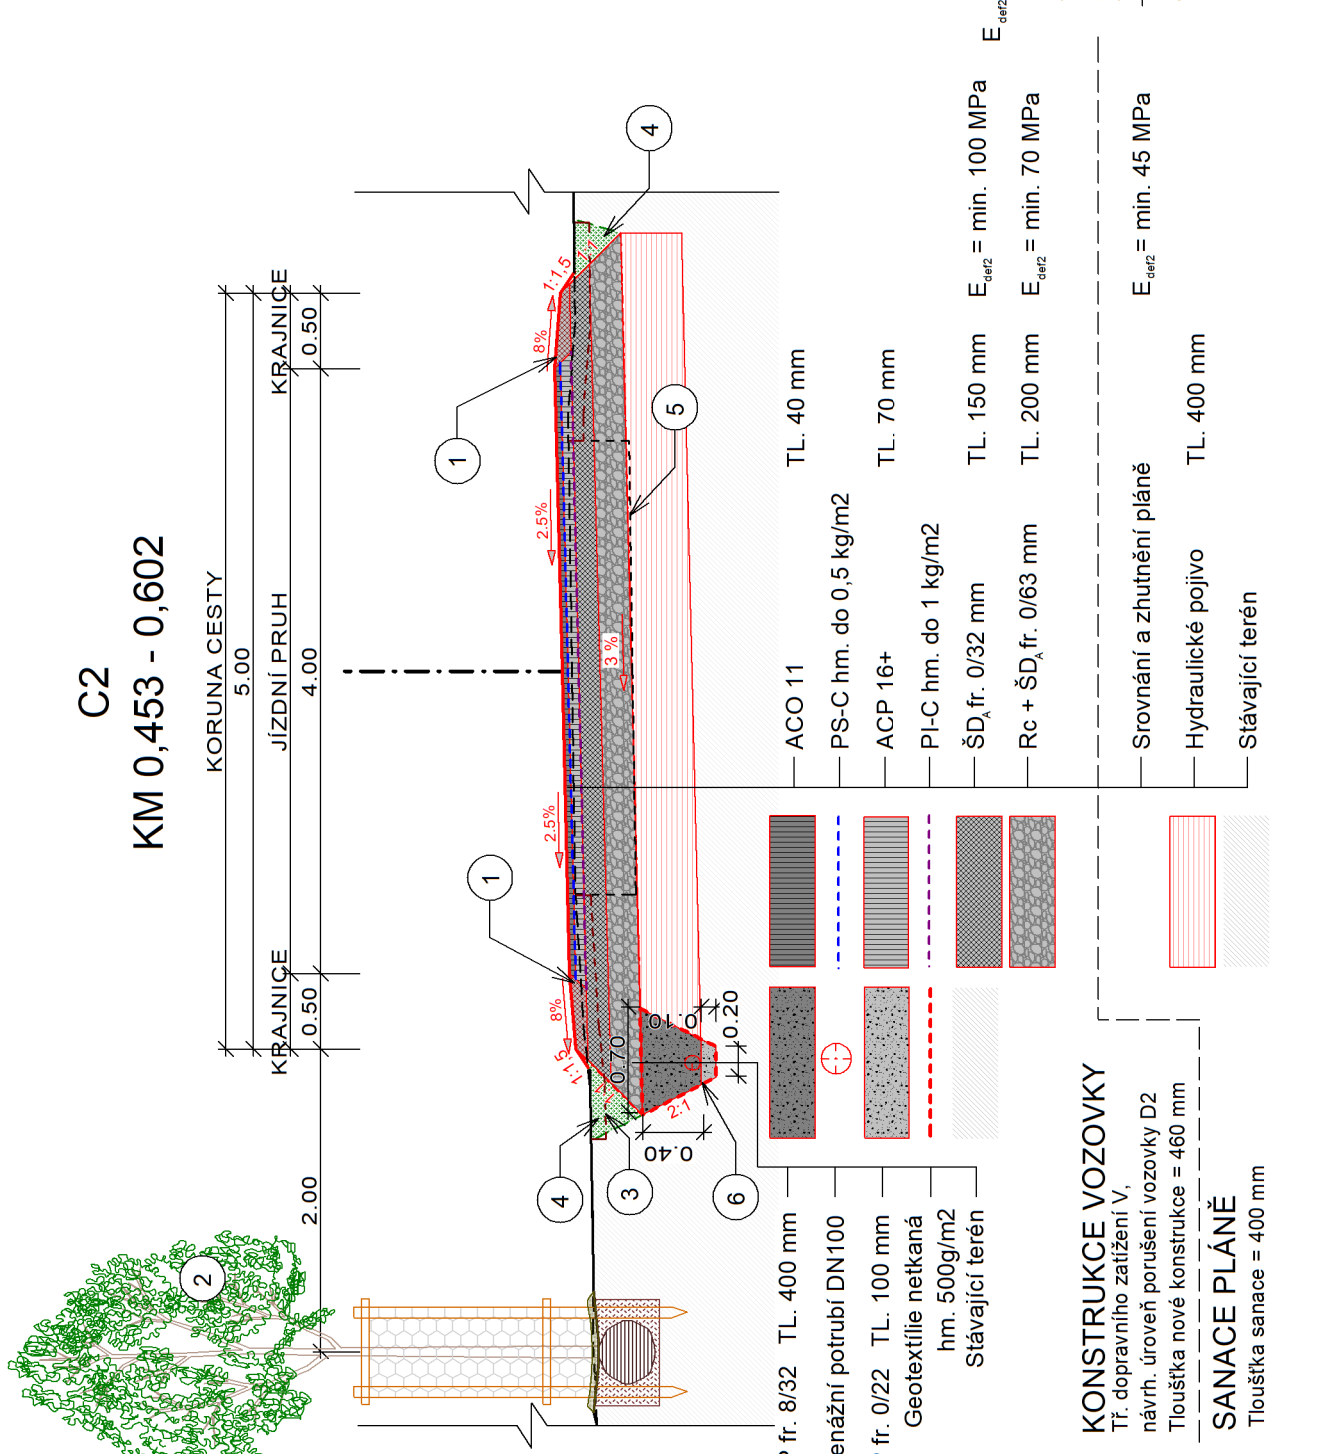

PŘÍČNÝ SKLON

km	Orientace
0,000 - 0,381	pravostranný
0,381 - 0,602	levostranný

LEGENDA

1	Zpevněná krajnice z asfaltového recykátu, tl. 110 mm
2	Výsadba ovocných stromů (vysokokmeny)
3	Odhumsování v tl. 0,1 m
4	Zpětný zásep, ohumsování v tl. 0,1 m a oseří
5	Stávající konstrukce vozovky
6	Podélný dren
7	Rozšíření podkladních vrstev - ŠD 0/63, TL, 4x 200 mm + geotextilie tkaná 50 - 80 kN/m - vylaženi přes 2. vrstvu
8	Recykklace za studena - rozrytí, doplnění ŠD 0/32 v m. 0,05 m ³ /m ² + asfaltové polivo + cement

LEGENDA KONSTRUKCI

ACO 11	Asfaltobetón obrusný
ACP 10+	Asfaltobetón podkladní
PS-C	Spojovací postřik ze silničního asfaltu
PI-C	Infiltrační postřik z asfaltové emulze
SD	Štěrkodit'
RC	Recyklované vrstvy ze stáv. kce
SP	Štěrkopisek

