


Polní cesta C 01 v k.ú. Březina u Jičína

Katastrální situační výkres

M 1:2000

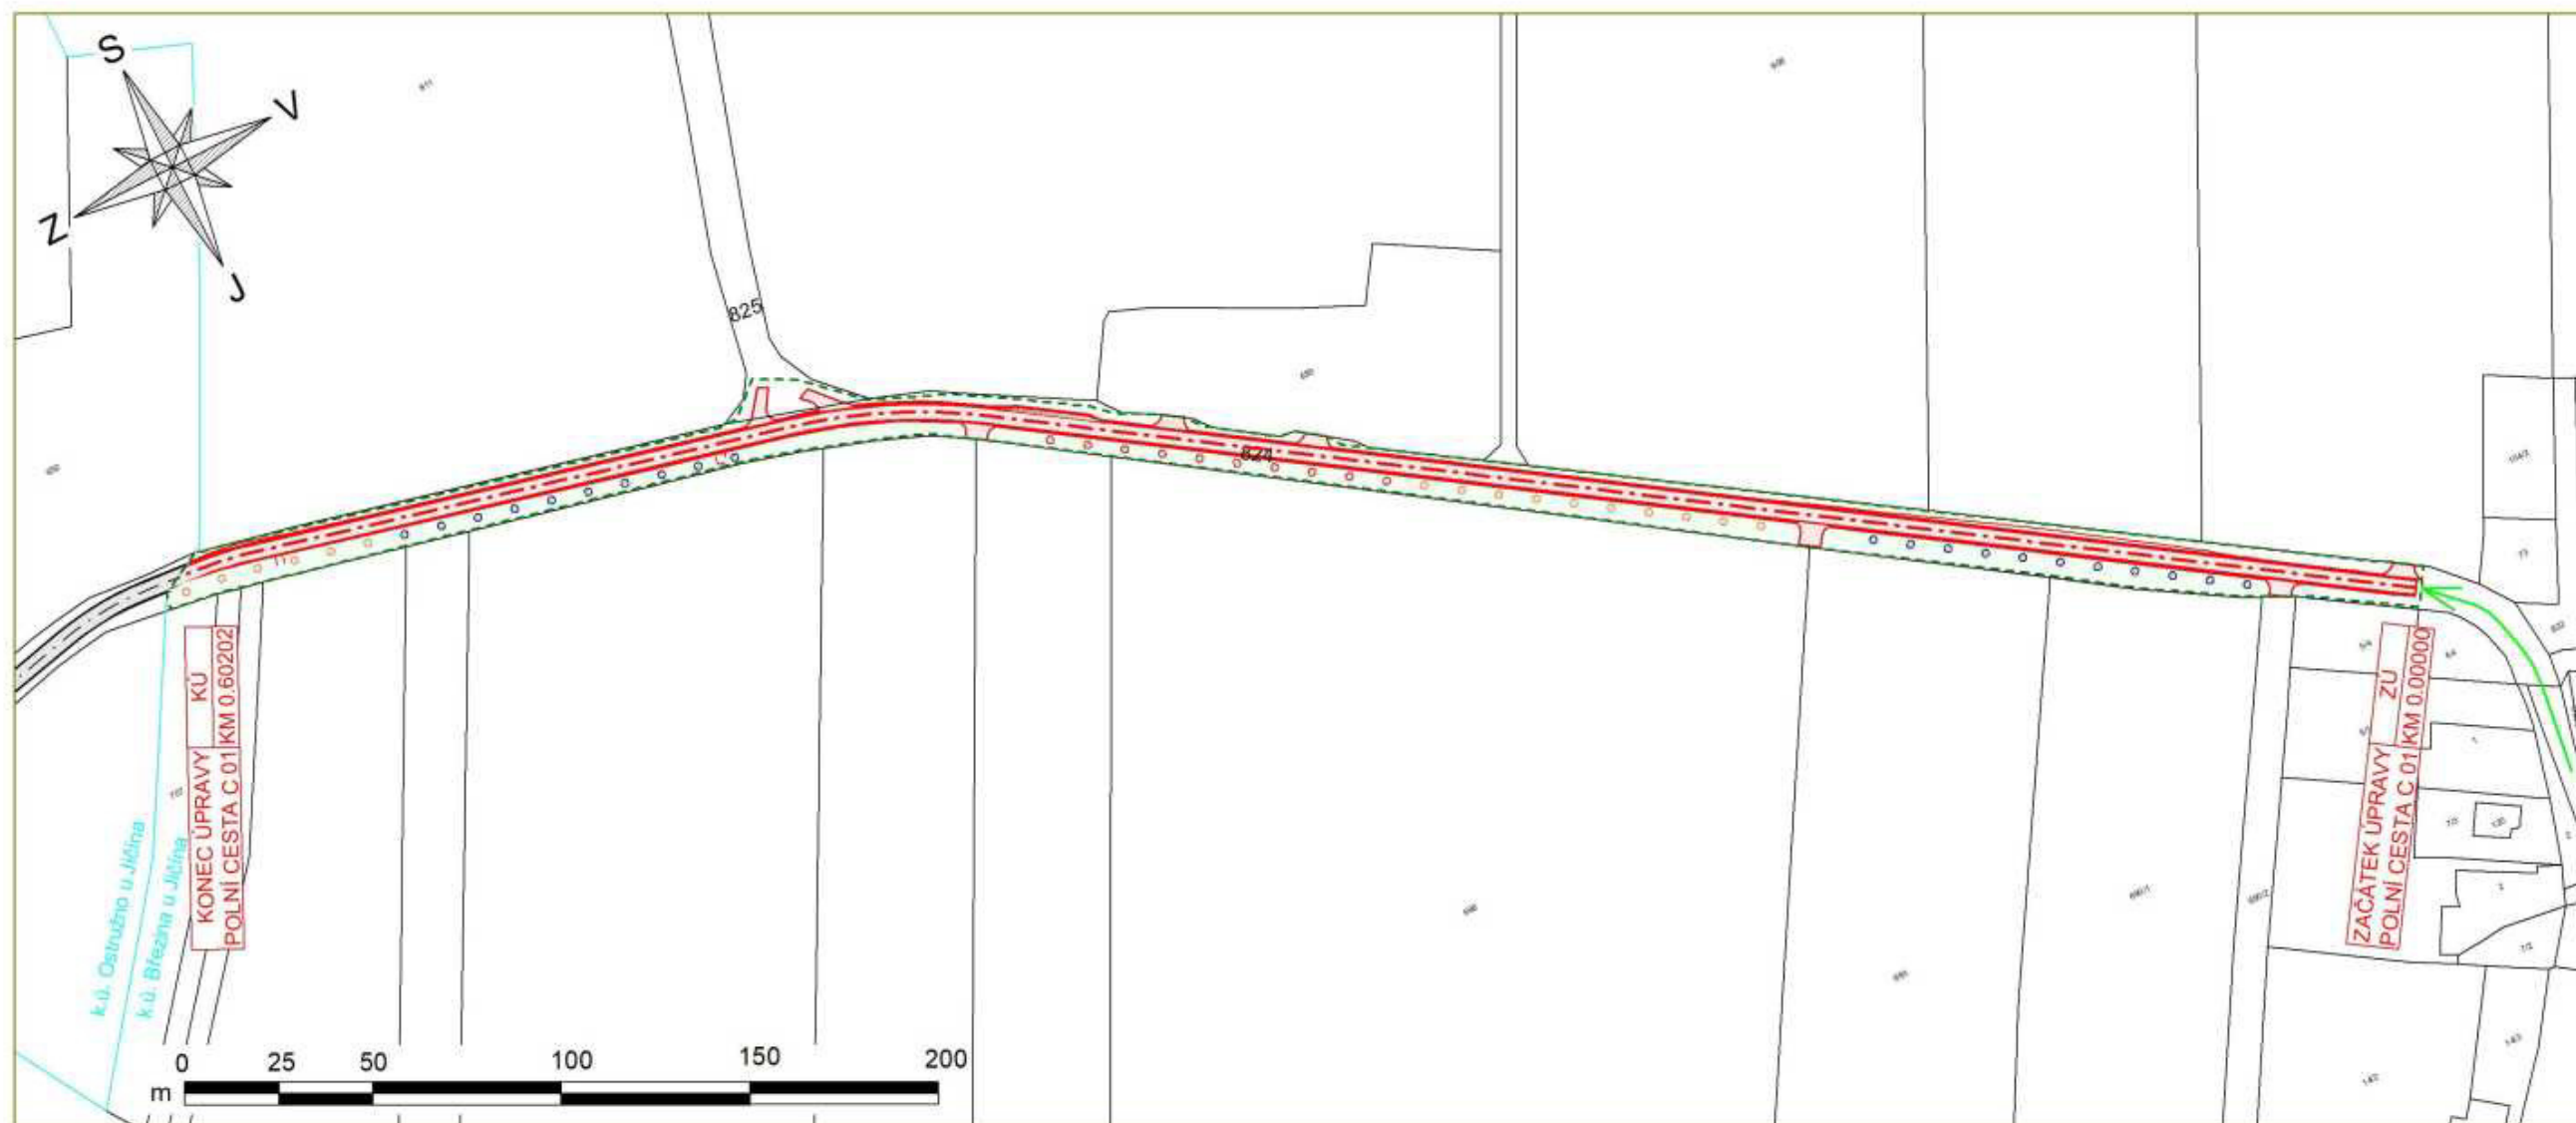

Parcely dotčené stavbou, k.ú. Březina u Jičína

Parcelní číslo	Vlastník / právo hospodařit	Adresa	Druh pozemku	Ochrana	Výměra (m2)	Trvalý zábor (m2)	Dočasný zábor (m2)
824	Obec Březina	č. p. 43, 506 01 Březina	ostatní plocha	-	7 930	6 300	1 000
825	Obec Březina	č. p. 43, 506 01 Březina	ostatní plocha	-	2 116	70	100

LEGENDA OBJEKTŮ

Značka	Popis
---	Osa polní cesty
---	Polní cesta - asfaltobeton
---	Polní cesta - krajnice z asf. rec.
---	Výhybna / sjezd z asfaltobetonu
---	Osetí travinobylinným porostem
○	Výsadba vysokokmenů - třešně
○	Výsadba vysokokmenů - jabloně
○	Výsadba vysokokmenů - švestky
---	Obvod staveniště
→	Přístupy
---	Hranice parcel KN

Vyhotovil			
Obec	Březina u Jičína	Kat. území	638871 - Březina u Jičína
Objednatel:	Státní pozemkový úřad, Krajský pozemkový úřad pro Královéhradecký kraj Pobočka Jičín		
Akce:	Polní cesta C 01 v k.ú. Březina u Jičína		
Název přílohy	Katastrální situační výkres		
		Číslo zakázky	21.0087
		Souř. systém	S-JTSK
		Výškový systém	Bpv
		Formát	2xA4
		Měřítko	1:2000
		Výkres číslo:	Datum:
		C.2.	04/2022



Výstavě 405/1
803 00 Brno
tel. 543 216 677