
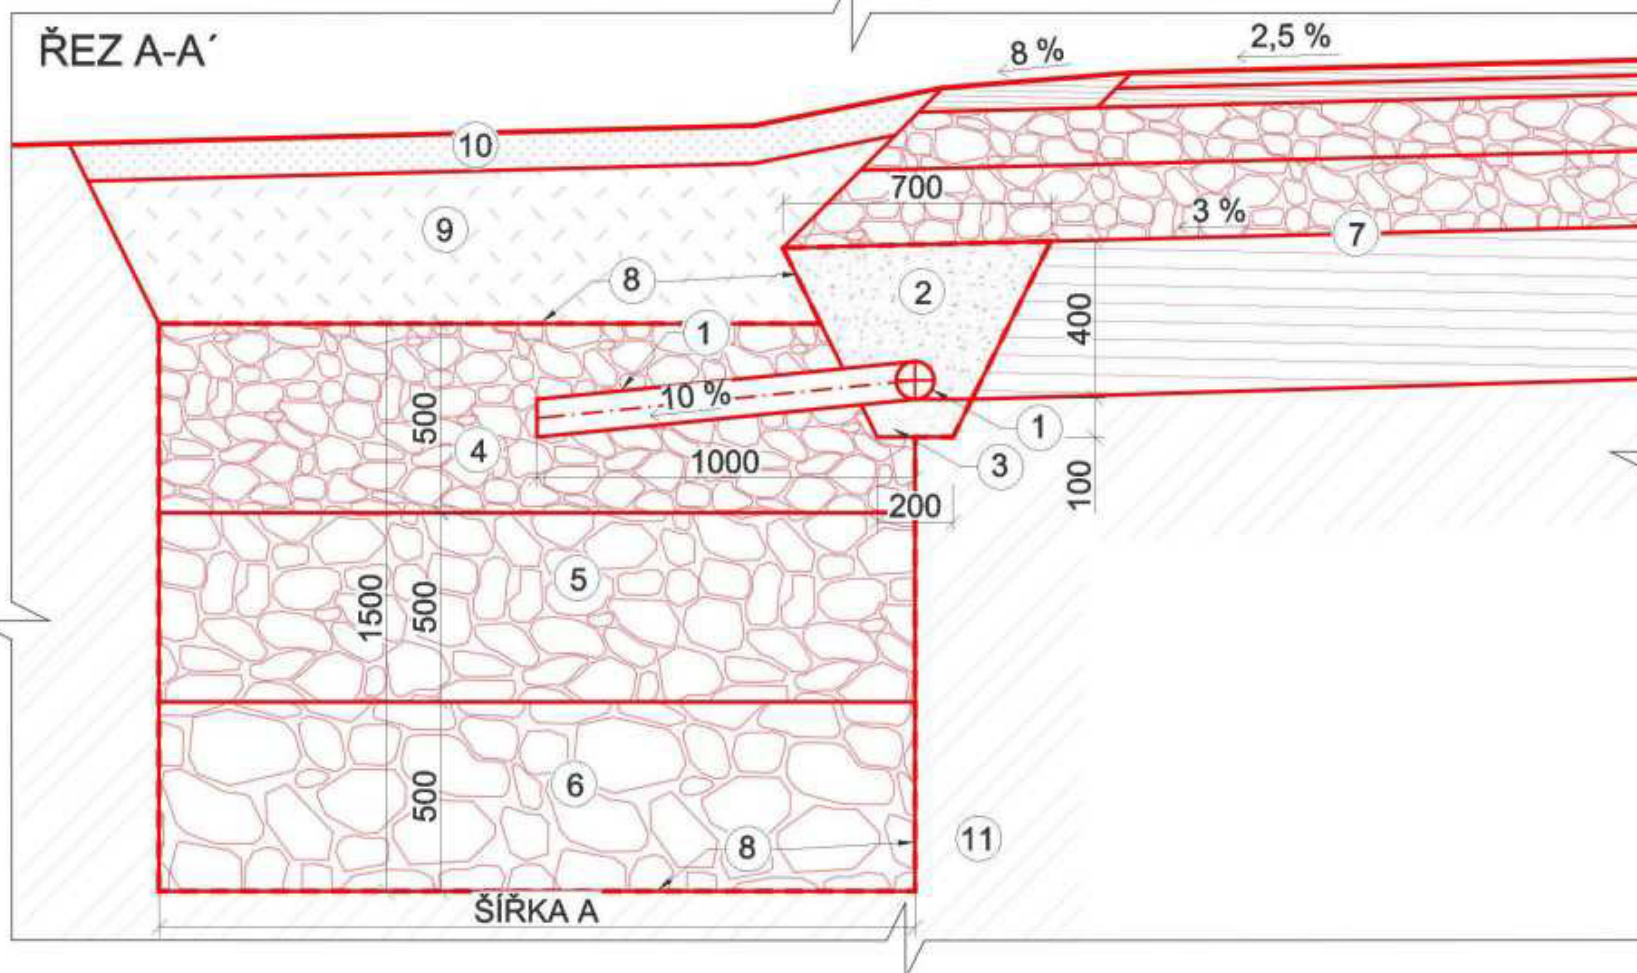


Polní cesta C 01 v k.ú. Březina u Jičína
Vzorový výkres zasakovací jímky
M 1:20

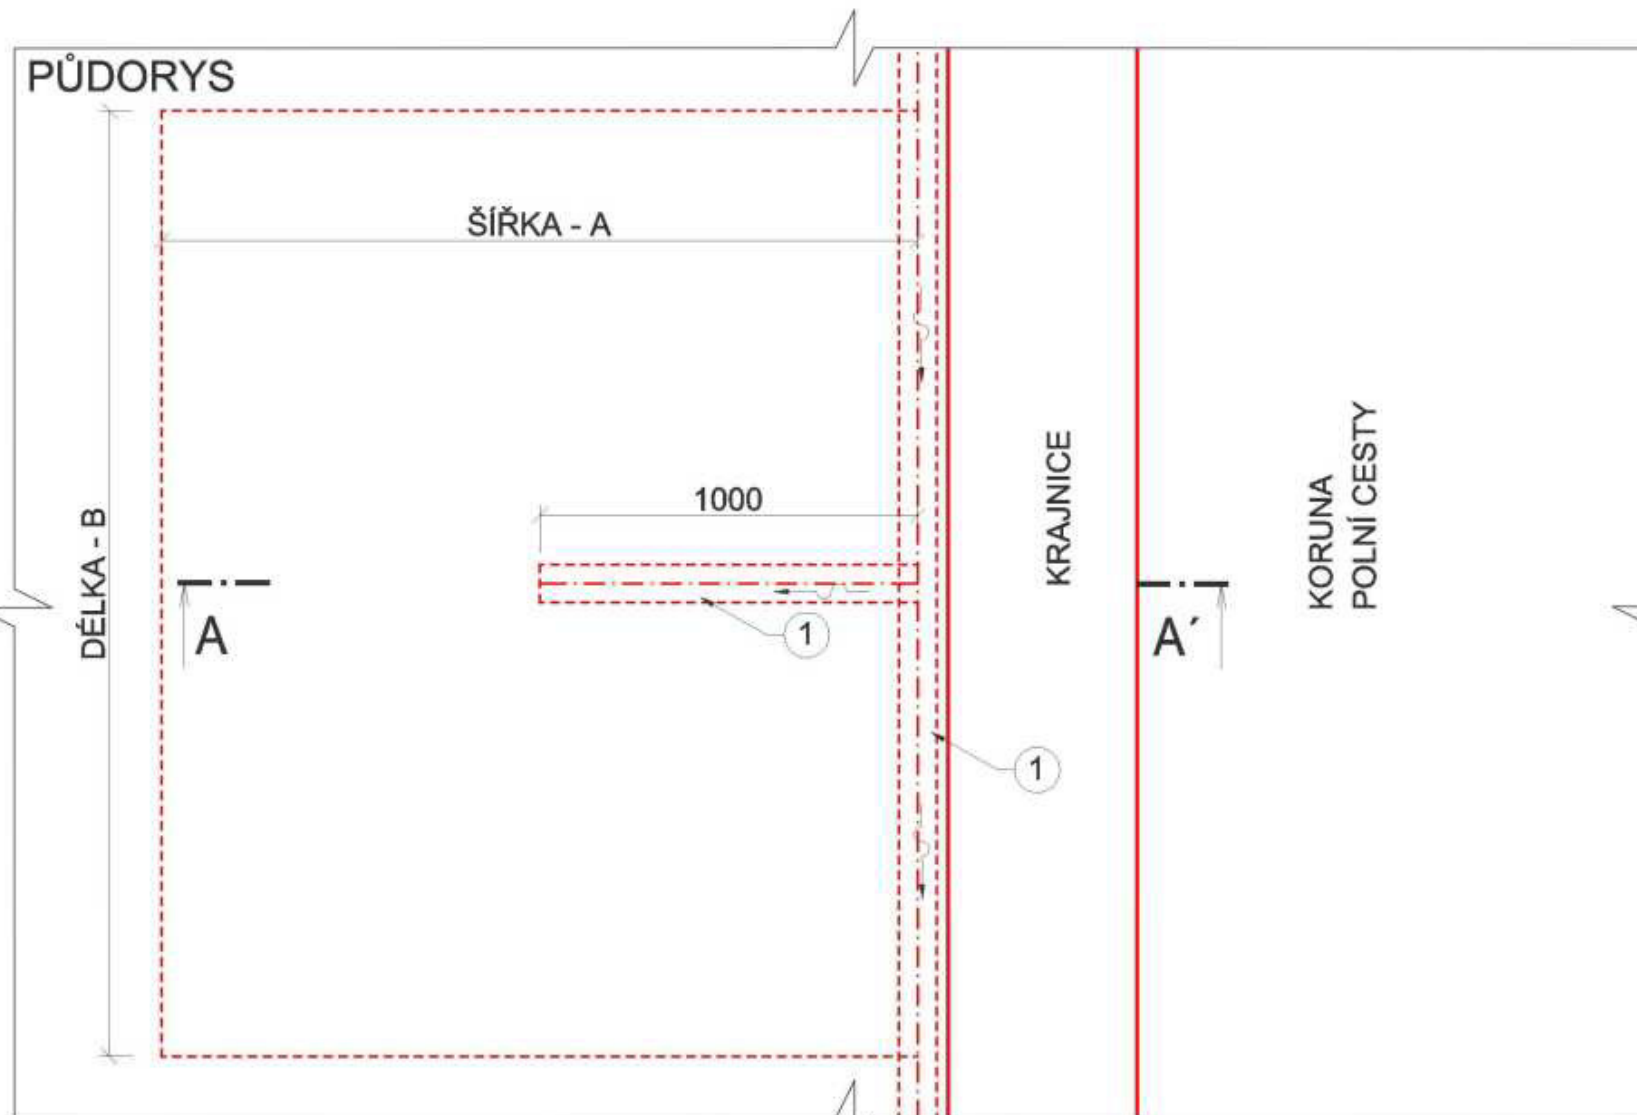

LEGENDA MATERIÁLŮ

Č.	MATERIÁL	
1	DRENÁŽNÍ POTRUBÍ PERFOROVANÉ DN 100	
2	ŠTĚRKOPÍSEK 8/32 mm	
3	ŠTĚRKOPÍSEK 0/22 mm	
4	HRUBÉ DRCENÉ KAMENIVO FR. 8/32 mm	
5	HRUBÉ DRCENÉ KAMENIVO FR. 32/63 mm	
6	HRUBÉ DRCENÉ KAMENIVO FR. 63/125 mm	
7	KONSTRUKCE VOZOVKY	
8	GEOTEXTILIE NETKANÁ HM. 500 g/m ²	
9	HUTNĚNÝ ZÁSYP	
10	OHUMUSOVÁNÍ V TL. 100 mm A OSETÍ	
11	STÁVAJÍCÍ TERÉN	

TABULKA ZASAKOVACÍCH JÍMEK

OZNAČENÍ	STANIČENÍ (km)	ŠÍŘKA A (m)	DÉLKA B (m)	HLOUBKA (m)	UMÍSTĚNÍ
J1	0,454	2,5	2,5	1,5	VLEVO
J2	0,575	2,5	2,5	1,5	VLEVO

Vyhotovil			
Obec	Březina u Jičína	Kat. území	638871 - Březina u Jičína
Objednatel:	Státní pozemkový úřad, Krajský pozemkový úřad pro Královéhradecký kraj Pobočka Jičín		
Akce:	Polní cesta C 01 v k.ú. Březina u Jičína		
Stavební objekt:	SO 101: Polní cesta		
Název přílohy:	Vzorový výkres zasakovací jímky		



Číslo zakázky	21.0087
Stupeň PD	DSP + DPS
Souř. / výšk. s.	S-JTSK / BpV
Formát	2xA4
Měřítko	1:20
Výkres číslo:	D.5.
Datum:	04/2022