
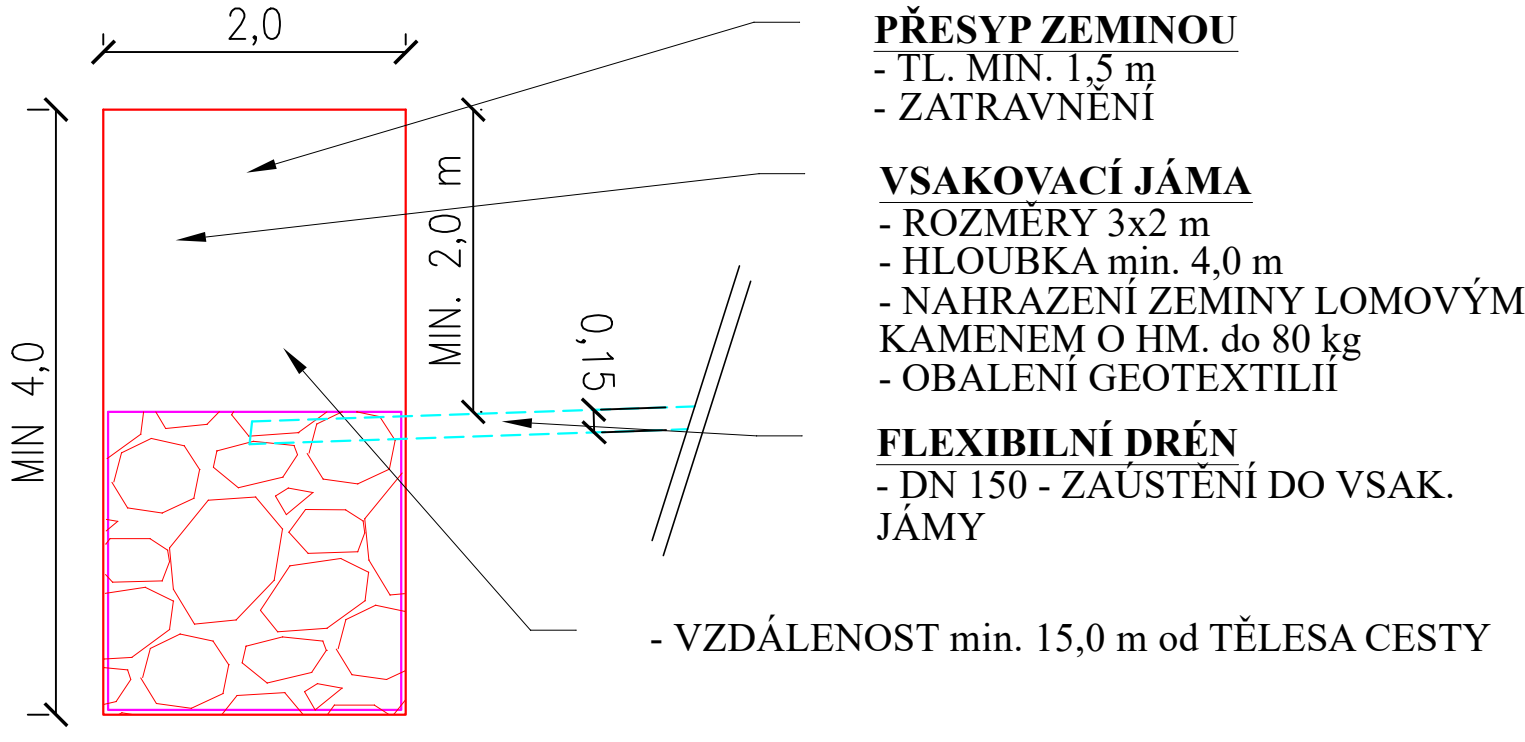


VZOROVÝ PŘÍČNÝ ŘEZ
ZAÚSTĚNÍ DRÉNU
M 1:50

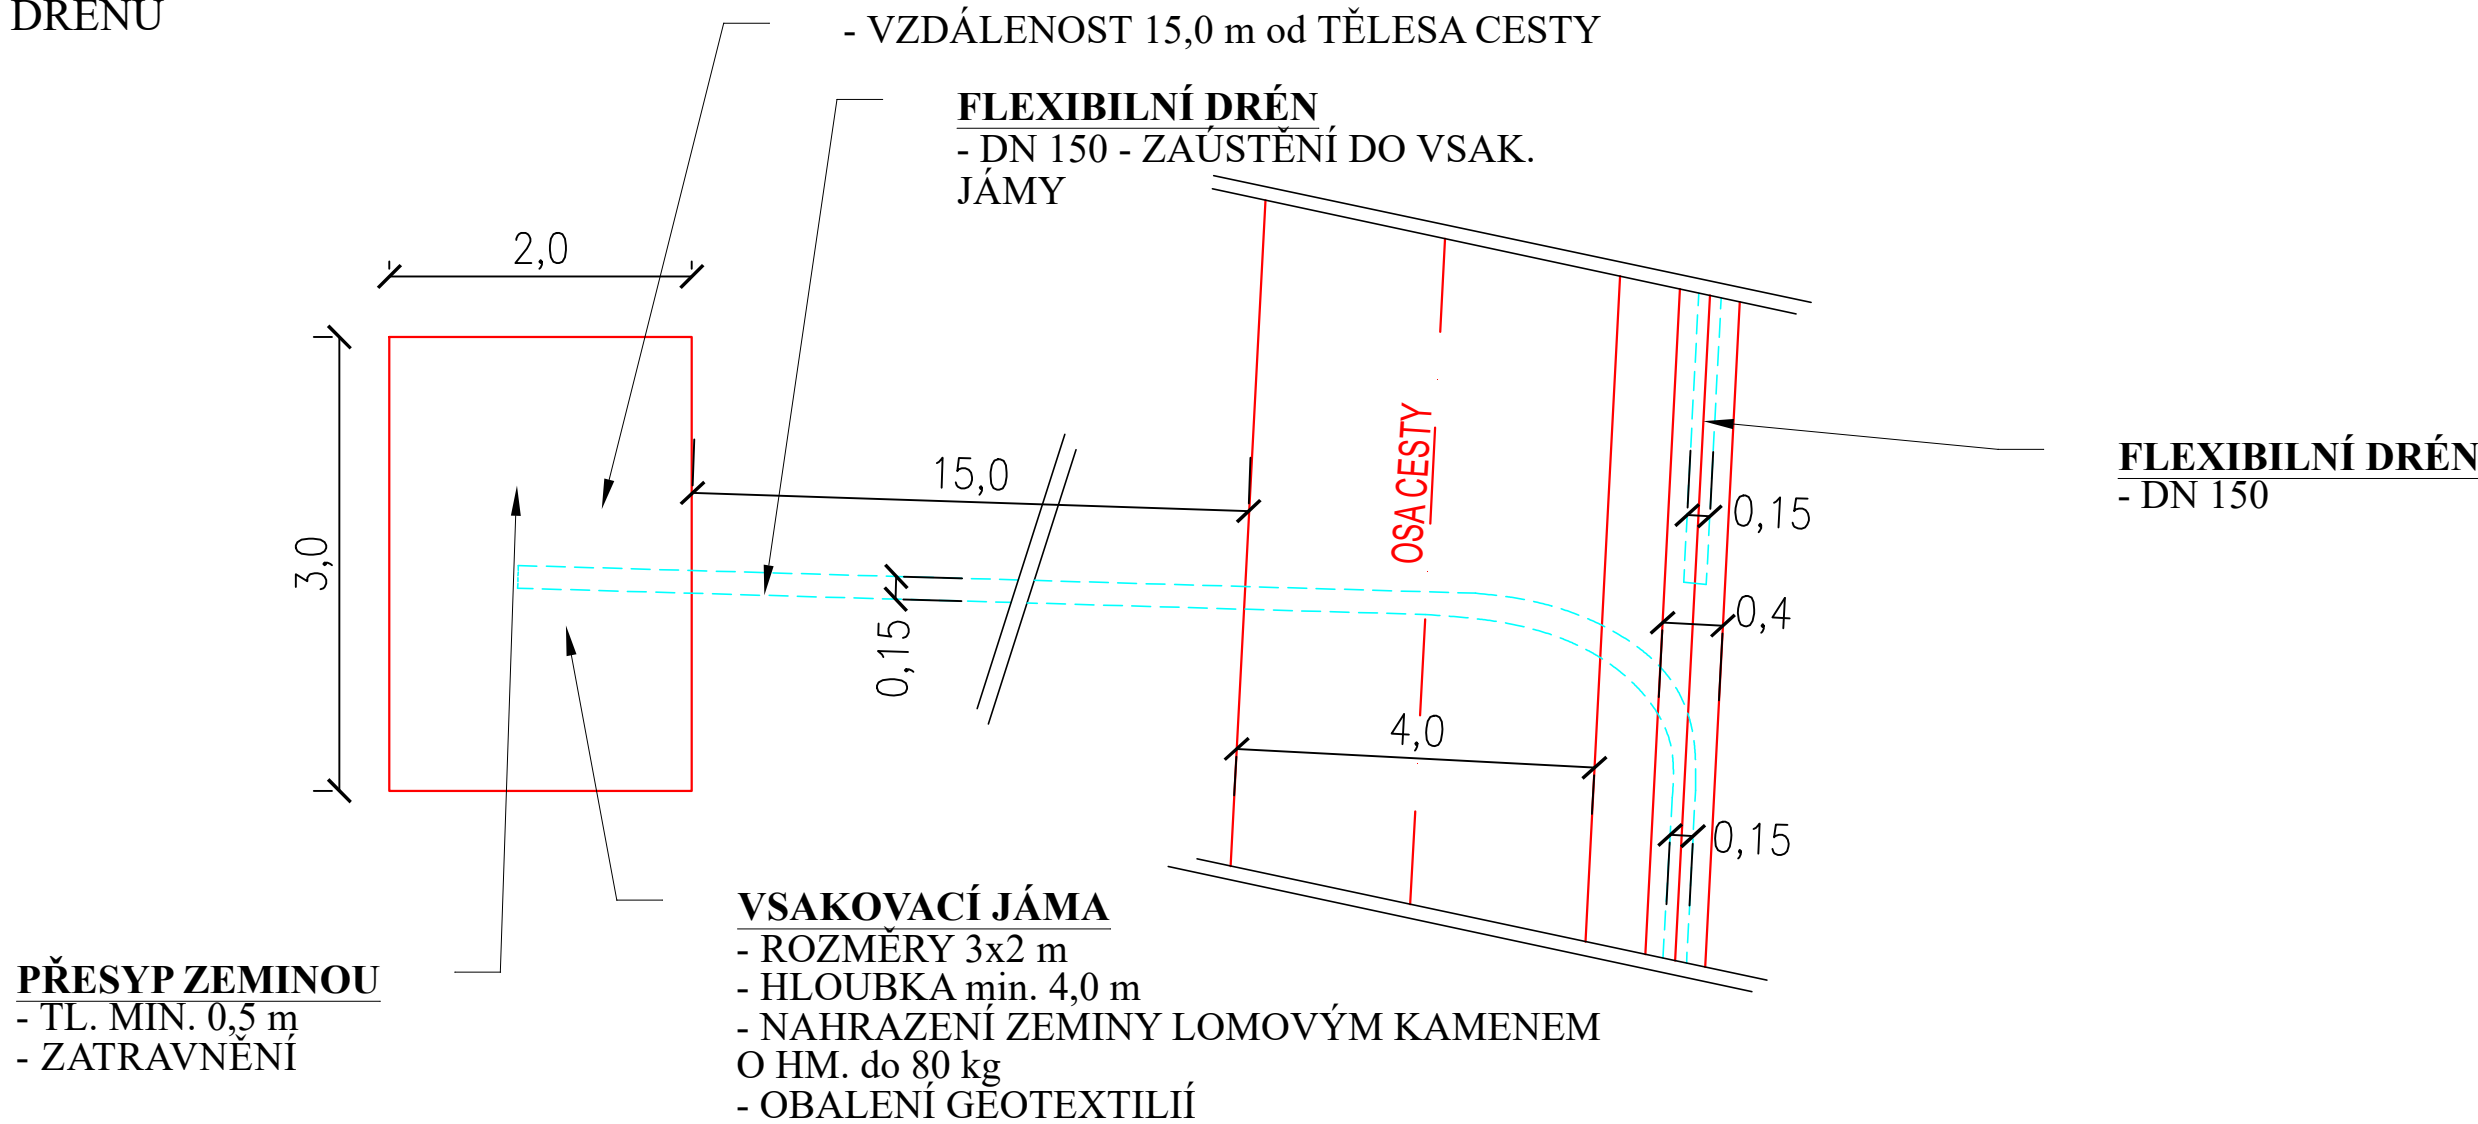

LEGENDA:

- PŮVODNÍ TERÉN
- UPRAVENÝ TERÉN
- DRÉN
- ZÁHOZ Z LOMOVÉHO KAMENE HM. KAMENE do 80 kg

SOUŘADNÝ SYSTÉM: S - JTSK
VÝŠKOVÝ SYSTÉM: BPV

KAT. ÚZEMÍ:	HRUŠKY U BRNA	VZDINVEST Kpt. Nálepy 2332, Pardubice, 530 02 Projektová a investiční činnost	
OKRES:	VÝŠKOV		
KRAJ:	JIHOMORAVSKÝ		
INVESTOR:	STÁTNÍ POZEMKOVÝ ÚŘAD		
AKCE:	PD-Stavba VN1 včetně soustavy tůní a výsadeb a C10 s LBK3, k.ú. Hrušky u Brna		PROJEKTANT: ING. BALAŽOVIČ
			VED.PROJEKTANT: ING. RYBÁK
			STUPEŇ PD: DSP
			MĚŘÍTKO: 1:50
			DATUM: 05/2022
OBSAH:	VZOROVÝ PŘÍČNÝ ŘEZ - DRÉN		PŘÍLOHA Č.: D.9.3