



# PODÉLNÝ ŘEZ PROPUSTKEM č.1

## DN 400

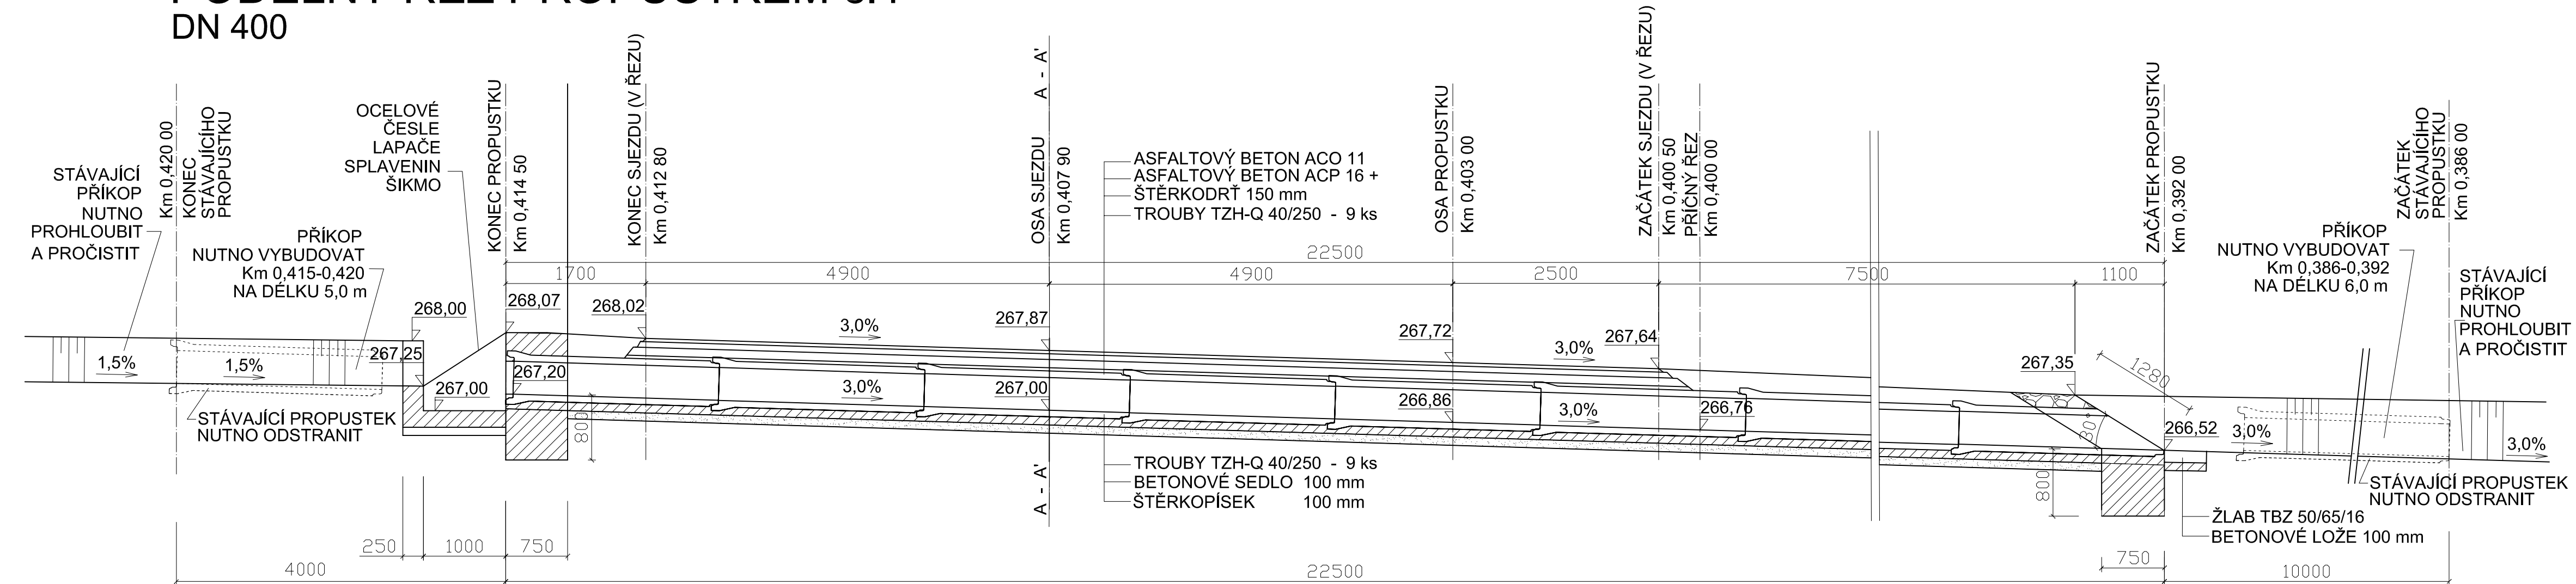


# POHLED NA VTOK


M 1:50

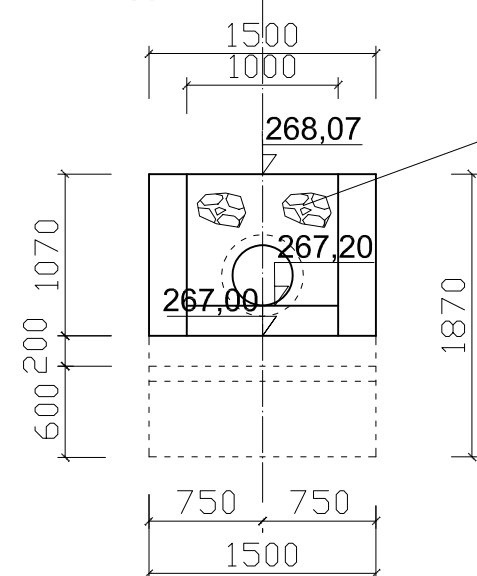

## POHLED NA VÝTOK

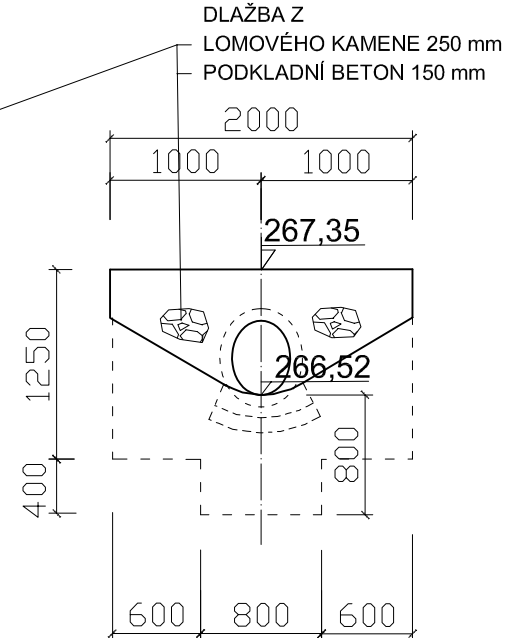

ŘEZ A - A' - OSA SJEZDU Km 0,407 90

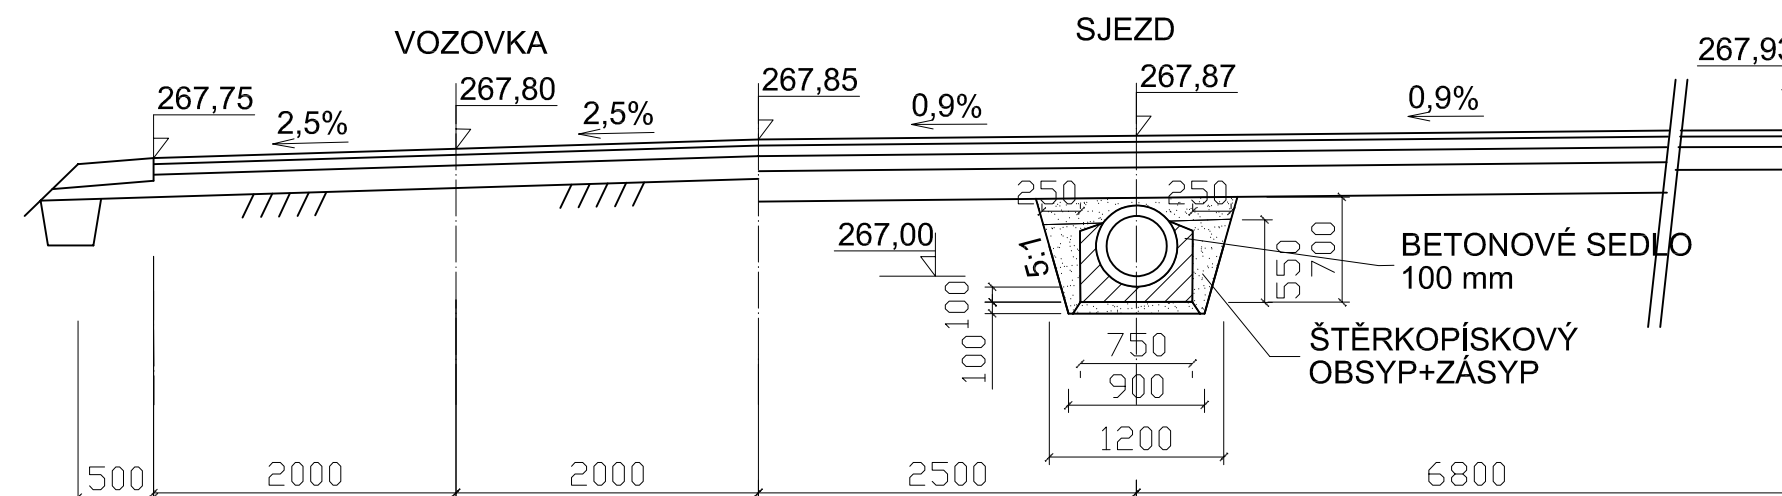

Beton C16/20, Ocel 10216  $\varnothing$  100 mm

PROJEKTANT:			
OBJEDNATEL:	ČR-STÁTNÍ POZEMKOVÝ ÚŘAD KRAJSKÝ POZ. ÚŘAD PRO JIHOMORAVSKÝ KRAJ POBOČKA ZNOJMO NÁM. ARMÁDY 1213/8, 66902 ZNOJMO	MÍSTO – K.Ú.	SKALICE U ZNOJMA
		DATUM	SRPEN 2022
		STUPEŇ	DSP+DPS
AKCE:	REKONSTRUKCE POLNÍ CESTY HC14a–R v k. ú. SKALICE U ZNOJMA	FORMÁT	3A4 (630x297)
		ARCHIVNÍ ČÍSLO	TR 179
		MĚŘITKO	ČÍSLO VÝKRESU
VÝKRES:	PROPUSTEK č.1 – ŘEZ	1 : 50	D 8