




PODÉLNÝ ŘEZ PROPUSTKEM č.2
DN 400

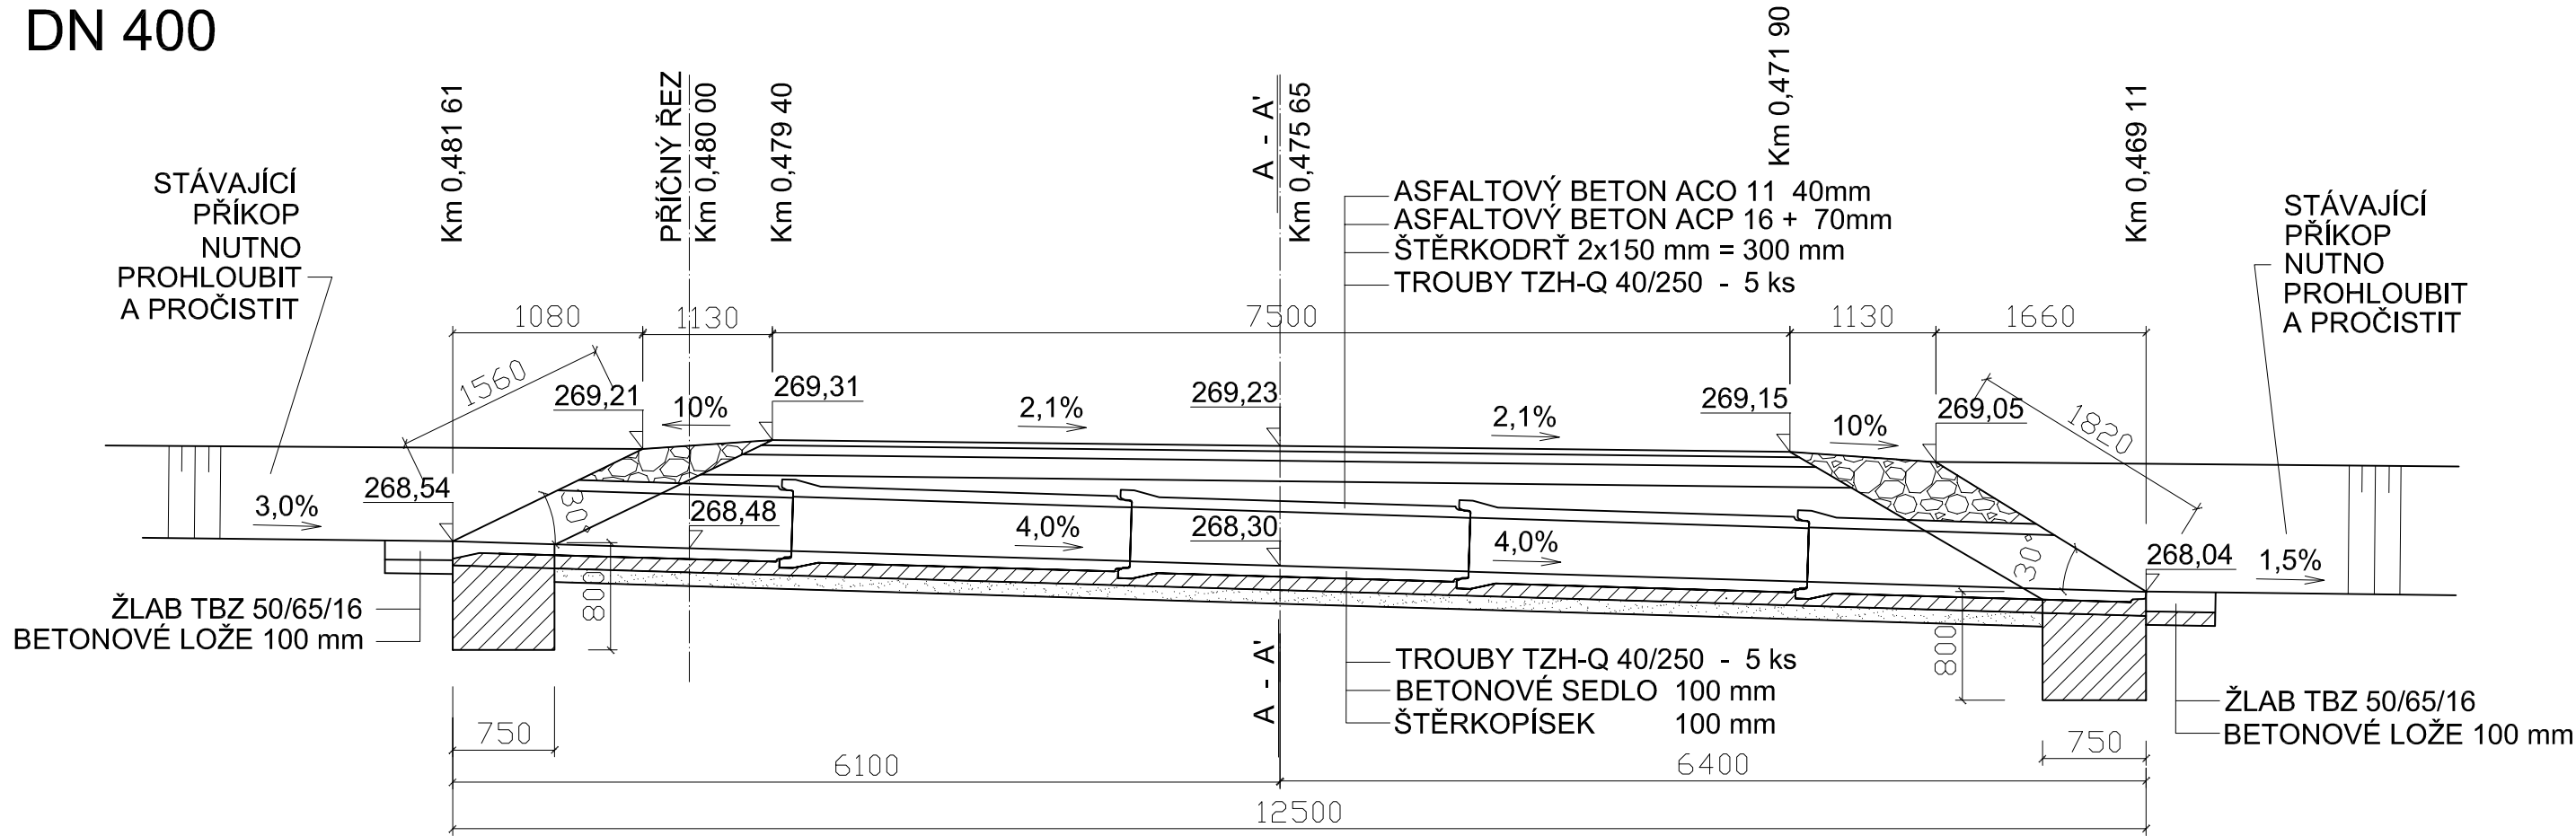


POHLED NA VTOK

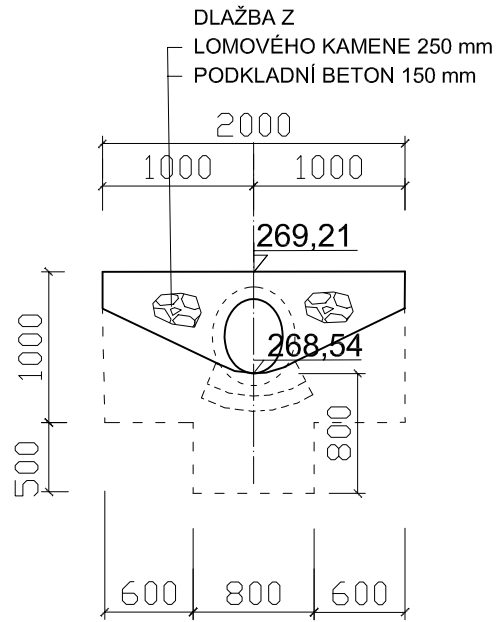

POHLED NA VÝTOK

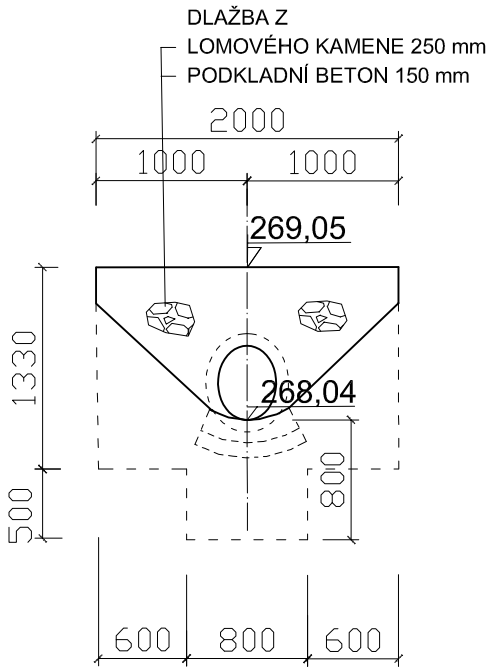

ŘEZ A - A' - OSA SJEZDU Km 0,475 65

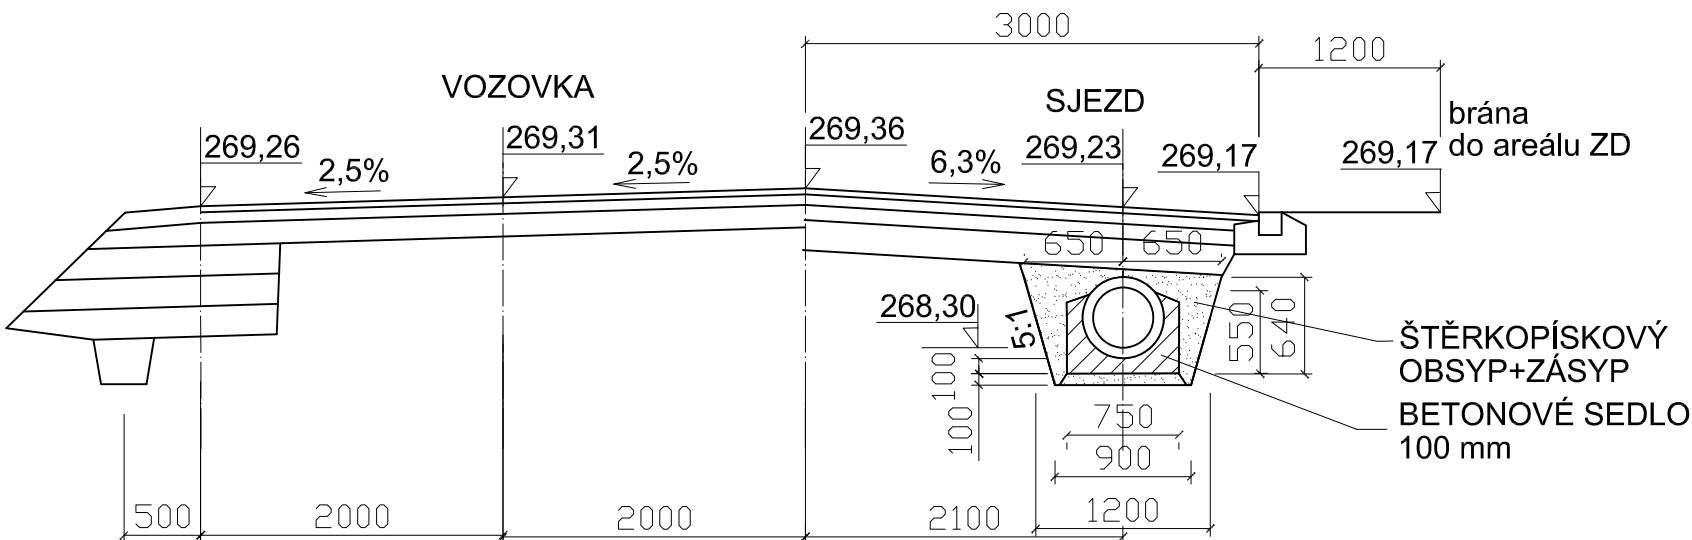

Beton C16/20, Ocel 10216 ø 100 mm

PROJEKTANT:			
OBJEDNATEL:	ČR–STÁTNÍ POZEMKOVÝ ÚŘAD KRAJSKÝ POZ. ÚŘAD PRO JIHOMORAVSKÝ KRAJ POBOČKA ZNOJMO NÁM. ARMÁDY 1213/8, 66902 ZNOJMO	MÍSTO – K.Ú.	SKALICE U ZNOJMA
		DATUM	SRPEN 2022
		STUPEŇ	DSP+DPS
AKCE:	REKONSTRUKCE POLNÍ CESTY HC14a–R v k. ú. SKALICE U ZNOJMA	FORMÁT	3A4 (630x297)
		ARCHIVNÍ ČÍSLO	TR 179
		MĚŘÍTKO	ČÍSLO VÝKRESU
VÝKRES:	PROPUSTEK č.2 – ŘEZ	1 : 50	D 9