

Polní cesta VC 2.1.2. v k.ú. Brůdek

Dokladová část

OBSAH

PLNÁ MOC

DOTČENÉ ORGÁNY

MěÚ Domažlice - koordinované závazné stanovisko

Policie ČR - dopravní inspektorát

Archeologický ústav

Národní památkový ústav

Městys Všeruby - souhlas se stavbou

SPRÁVCI SÍTÍ

CETIN

ČEZ

GASNET

T-mobile

Vodafone

Vyhotovil	Ing. Petr Chytka <i>Chytka</i>	Ověřil	Ing. Vít Rybák
Obec	Brůdek	Kat. území	613045 - Brůdek
Objednatel: Státní pozemkový úřad, Krajský pozemkový úřad pro Plzeňský kraj Pobočka Domažlice			
Akce: Polní cesta VC 2.1.2. v k.ú. Brůdek		Číslo zakázky	21.0104
		Souř. systém	S-JTSK
		Výškový systém	Bpv
		Formát	A4
		Měřítko	-
Název přílohy Dokladová část		Výkres číslo: E.	Datum: 03/2022



GEOCART

Výstaviště 405/1
603 00 Brno
tel. 543 216 677

Příloha č. 2

STÁTNÍ POZEMKOVÝ ÚŘAD

Sídlo: Husinecká 1024/11a, 130 00 Praha 3 – Žižkov, IČO: 01312774, DIČ: CZ01312774

PLNÁ MOC

Česká republika - Státní pozemkový úřad,
Sídlo: 130 00 Praha 3, Husinecká 1024/11a
Krajský pozemkový úřad pro Plzeňský kraj, Pobočka Domažlice
Adresa: Haltravská 438, 344 01 Domažlice
IČO: 01312774, DIČ: CZ01312774

Zastoupený: Ing. Janem Kaiserem, vedoucím pobočky

z m o c ň u j e

společnost : **Geocart CZ a.s.**

se sídlem : Výstaviště 405/1, 603 00 Brno

IČO : 25567179

Zastoupená : Ing. Pavlem Svobodou, vedoucím pracoviště

k zastupování ČR - Státního pozemkového úřadu, tj. k veškerým právním jednáním směřujícím k získání povolení stavebního úřadu na stavbu (polní cesta VC 2.1.2 v k. ú. Brůdek) dle smlouvy o dílo č. 56/2021-504202 uzavřené dne 27.10.2021 mezi Českou republikou - Státním pozemkovým úřadem jako zmocnitelem a společností Geocart CZ a.s. jako zmocněncem v rozsahu čl. I této smlouvy.

V rámci této plné moci je zmocněnec oprávněn:

- k podání žádosti o vydání stavebního povolení
- k doplnění a opravy podání po výzvě stavebního úřadu
- k převzetí veškerých písemností a rozhodnutí stavebního úřadu
- ke vzdání se práva na odvolání proti rozhodnutí stavebního úřadu
- k dalším právním jednáním směřujícím k dosažení vydání příslušného stavebního povolení včetně jednání s dotčenými orgány

Tato plná moc je platná ode dne jejího udělení (podpisu) a zaniká pravomocným rozhodnutím stavebního úřadu, nebo dnem ukončení smluvního závazkového stavu; je vyhotovena ve čtyřech stejnopisech, z nichž jeden je založen u zmocnitele.

V Domažlicích dne: 27.10.2021

STÁTNÍ POZEMKOVÝ ÚŘAD

Krajský pozemkový úřad Plzeňský kraj
Pobočka Domažlice
Hallravská 438
344 01 Domažlice

③

Ing. Jan Kaiser
vedoucí Pobočky Domažlice
Státní pozemkový úřad

Plnou moc přijímá:

Ing. Pavel Svoboda, vedoucí pracoviště
Geocart CZ a.s.

 **GEOCART**

-4-
GEOCART CZ a.s., IČ: 25567179
Pracoviště 405/1, 603 00 Brno
tel.: 543 216 677, www.geocart.cz

Městský úřad Domažlice

Náměstí Míru 1, 344 20 Domažlice

Č. stan.: 40/2022

Č. spisu: 304/2022/DS

Č.j.: MeDO-27191/2022-Vac

Vyřizuje: Mgr. Jana Vacíková, Ph.D. - tel.: 379 719 269

Datum: 21.04.2022

Městský úřad Domažlice, odbor životního prostředí, obdržel žádost o vydání koordinovaného závazného stanoviska ke stavební akci

Polní cesta VC 2.1.2.

na místě: poz. č. 828, k. ú.: Hájek u Všerub, 465, 467, 897, k.ú.: Brůdek

investor: Státní pozemkový úřad, Haltravská 438, 34431, Domažlice,

které je vyžadováno jako podklad ke stavebnímu řízení.

Popis akce:

Jedná se o rekonstrukci stávající polní cesty v délce 330 m. Povrch bude asfaltobetonový v šířce 3,5 m s oboustrannou krajnicí ze štěrkodrti. Výstavbou podélného drénu odvodňujícího pláň polní cesty zaústěného do zasakovacích jímek dojde k usměrnění podpovrchových vod. Dešťové vody budou přirozeně zasakovány do přilehlého terénu. Dojde ke kácení části keřového společenstva. Přebytečná zemina bude využita k terénním úpravám na pozemku č. 828 v k. ú. Hájek u Všerub. Projektovou dokumentaci s datem leden 2022 vypracoval Ing. Petr Chytka.

Po posouzení předložené dokumentace vydává Městský úřad Domažlice ke stavebnímu řízení

I. KOORDINOVANÉ ZÁVAZNÉ STANOVISKO,

k jehož vydání je věcně příslušný na základě ustanovení § 4 odst. 7 zákona č.183/2006 Sb., o územním plánování a stavebním řádu (stavební zákon), ve znění pozdějších předpisů a na základě kompetenčních ustanovení právních předpisů níže uvedených. Koordinované závazné stanovisko je složeno z následujících závazných stanovisek:

Závazné stanovisko orgánu ochrany ovzduší dle § 11 odst.3 zákona č. 201/2012 Sb., o ochraně ovzduší, v platném znění (Vac)

S realizací záměru souhlasíme.

Odůvodnění:

Vzhledem k tomu, že při stavbě může docházet ke zvýšeným emisím prachových částic, upozorňujeme na nutnost použití účinných opatření k jejich minimalizaci (clony, skrápění nebo zakrývání prашných materiálů, úklid prachu apod.). Toto opatření vychází ze základního principu výše uvedeného zákona a z Programu zlepšování kvality ovzduší zóny Jihozápad, tzn. předcházení znečišťování ovzduší a snižování úrovně znečišťování tak, aby byla omezena rizika pro lidské zdraví a snížena zátěž životního prostředí.

Závazné stanovisko vodoprávního úřadu dle § 104 odst.9 zákona č. 254/2001 Sb., o vodách a o změně některých zákonů, v platném znění (Kit)

S předloženým záměrem souhlasíme.

Odůvodnění:

Předložený záměr není v rozporu s právními předpisy na úseku vodního hospodářství.

Omezení odtoku povrchových vod vzniklých dopadem atmosférických srážek na cestu bude v souladu s § 5 odst. 3 vodního zákona zajištěno přirozeným vsakováním na dotčeném pozemku.

Upozorňujeme na skutečnost, že pozemek pro uložení přebytečné zeminy se nachází v ochranném pásmu II. stupně vodního zdroje pro veřejné zásobování obce Hájek. Nutno proto bezpodmínečně dodržovat uváděnou kvalitu ukládané zeminy a zajistit postupné urovnávání zeminy, aby nedocházelo k soustředění odtoku povrchové vody a odplavování ukládaného materiálu nebo zadržování vody v místě terénních úprav.

Závazné stanovisko orgánu ochrany přírody, vykonávajícího státní správu dle § 77 zákona č. 114/1992 Sb., o ochraně přírody a krajiny, v platném znění (Sla)

Městský úřad Domažlice, odbor životního prostředí jako orgán ochrany přírody a krajiny, stanovuje v souladu s § 65 citovaného zákona tuto podmínku: Bude dodržena norma ČSN 839061 (Ochrana stromů, porostů a vegetačních ploch při stavebních pracích).

Odůvodnění:

Stavba má být realizována v blízkosti mimolesních dřevin. Z důvodu ochrany stromů je požadováno dodržování uvedené normy, aby případný dopad stavebních prací byl minimální a dřeviny nepoškodil. Ke kácení dřevin pro účely stavebního záměru povolovaného v územním řízení je nezbytné závazné stanovisko orgánu ochrany přírody. Toto závazné stanovisko vydává orgán ochrany přírody příslušný k povolení kácení dřevin (OÚ), pokud obvod jejich kmene měřený ve výšce 1, 3 m přesahuje 80 cm nebo jejich souvislý porost přesahuje 40 m². Povolení kácení dřevin, včetně uložení přiměřené náhradní výsadby, je-li v závazném stanovisku orgánu ochrany přírody stanovena, vydává stavební úřad a je součástí výrokové části rozhodnutí v územním řízení.

Ostatní zájmy chráněné cit. zákonem nejsou dotčeny.

Závazné stanovisko orgánu státní správy lesů dle § 14 odst.2 zákona č.289/1995 Sb., o lesích a o změně a doplnění některých zákonů (lesní zákon), v platném znění (Záh)

Orgán státní správy lesů souhlasí s realizací stavby dle předložené dokumentace.

Odůvodnění:

Stavba se nalézá v pásmu 50 m od okraje lesa, v těsné blízkosti okraje lesních pozemků p. č. 465 v k. ú. Všeruby a v pásmu 50 m od okraje lesního pozemku p. č. 1073/1 v k. ú. Prapoříště. Vzhledem ke svému umístění nezvyšuje možnost negativních vlivů na pozemky určené k plnění funkcí lesa a porosty na nich rostoucí. Z těchto důvodů souhlasí orgán státní správy lesů s předloženou stavbou bez uložení podmínek. Orgán státní správy lesů upozorňuje v souvislosti s výstavbou této komunikace na potřebu zachování přístupu k lesním pozemkům a nutnosti dohodnout případné kácení lesních dřevin s vlastníkem lesních pozemků a orgánem státní správy lesů.

II. DOPLŇUJÍCÍ INFORMACE

Sdělení orgánu vykonávajícího veřejnou správu v oblasti odpadového hospodářství dle zákona č. 541/2020 Sb., o odpadech, v platném znění (Vac)

Ke stavebnímu povolení se závazné stanovisko či vyjádření dle uvedeného zákona nevydává.

Upozorňujeme že subjekt provádějící stavbu musí mít písemnou smlouvou zajištěno předání všech odpadů, které sám nezpracuje, a to již před jejich vznikem!

Sdělení orgánu ochrany zemědělského půdního fondu, vykonávajícího státní správu dle § 15 zákona č.334/1992 Sb., o ochraně zemědělského půdního fondu, v platném znění (Sla)

Nejsme dotčeným orgánem.

Sdělení orgánu státní památkové péče, vykonávajícího státní správu dle zákona č. 20/1987 Sb., o státní

památkové péči, v platném znění (dále jen "památkový zákon") (Hin)

MěÚ Domažlice - ÚPP není ve výše uvedené věci věcně příslušným orgánem státní správy dle ust. § 29 památkového zákona.

Upozorňujeme, že při realizaci stavby dojde k nezbytným zemním pracím, při nichž mohou být narušeny archeologické situace, proto je stavebník již od doby přípravy stavby povinen řídit se ust. § 22 a ust. § 23 památkového zákona, týkajícími se archeologie (mimo jiné oznámit záměr stavby Archeologickému ústavu Akademie věd v Praze, oddělení archeologie památkové péče, Letenská 4, 118 01 Praha 1).

Sdělení silničního správního úřadu, vykonávajícího státní správu dle zákona č. 13/1997 Sb., o pozemních komunikacích, v platném znění (Šan)

Předmětná věc se z hlediska věcné působnosti zdejšího správního orgánu netýká zájmů chráněných uvedeným zákonem.

Sdělení speciálního stavebního úřadu ve věcech silnic II. a III. třídy a VPÚK, vykonávajícího stát. správu dle zák. č. 13/1997 Sb., o pozem. komunikacích, v platném znění (Šab)

Nejsme dotčeným orgánem.

Dále speciální stavební úřad uvádí, že je příslušným stavebním úřadem vydat rozhodnutí ve věci.

Sdělení stavebního úřadu příslušného k umístění nebo povolení vedlejších staveb souboru pro potřeby vydání společného povolení, které se vydává podle § 94j zákona č. 183/2006 Sb., o územním plánování a stavebním řádu (stavební zákon), ve znění pozdějších předpisů, namísto rozhodnutí (Šab)

Nejsme dotčeným orgánem.

Sdělení úřadu územního plánování, vykonávajícího státní správu dle § 6 odst. 1 zákona č. 183/2006 Sb., o územním plánování a stavebním řádu (stavební zákon), ve znění pozdějších předpisů (Lah)

Ke stavebnímu řízení nejsme dotčeným orgánem.

Toto koordinované stanovisko nahrazuje stanovisko vydané pod č. j. MeDO-6023/2022-Vac.

Poučení

Závazná stanoviska, vyjádření a sdělení jsou opatření podle části čtvrté zákona č. 500/2004 Sb., správní řád, v platném znění. Opravitelné vady lze podle § 156 odst. 1 správního řádu opravit usnesením, pokud tím nebude způsobena újma některé z dotčených osob. Pokud tento postup není možný, tak v případě rozporu s právními předpisy je vydávající správní orgán na základě § 156 odst. 2 správního řádu zruší. Nezákonná závazná stanoviska může ve smyslu § 149 odst. 8 správního řádu zrušit nebo změnit nadřízený správní orgán v přezkumném řízení, které lze zahájit do 1 roku a ukončit do 15 měsíců od právní moci rozhodnutí, které bylo závazným stanoviskem podmíněno. Závazná stanoviska je možné přezkoumat též podle § 149 odst. 7 správního řádu v rámci odvolacího řízení proti rozhodnutí, pro jehož účely je vydáváno.

Bc. Petr März

vedoucí odboru ŽP

Obdrží:

Geocart CZ a. s., Výstaviště 405/1, 60300, Brno (žadatel)



Pomáhat a chránit

POLICIE ČESKÉ REPUBLIKY
KRAJSKÉ ŘEDITELSTVÍ POLICIE PLZEŇSKÉHO KRAJE

územní odbor Domažlice
dopravní inspektorát

JID: PCR03ETRpo86106669



Č. j. KRPP-19748-2/ČJ-2022-030106

Domažlice 4. 3. 2022

Počet listů: 1

Přílohy: 0 / 0

GEOCART CZ a.s.

Výstaviště 405/1

603 00 Brno

IČ 25567179

Věc: Polní cesta VC 2.1.2. v k. ú. Brůdek – souhrnné stanovisko

Policie České republiky, Krajské ředitelství policie Plzeňského kraje, územní odbor Domažlice, dopravní inspektorát v souladu s ustanovením § 16 odst. 2 písm. b) zákona č. 13/1997 Sb., o pozemních komunikacích, ve znění pozdějších předpisů,

S O U H L A S Í

s vydáním stavebního povolení pro stavbu „Polní cesta VC 2.1.2. v k. ú. Brůdek“.

Předložená projektová dokumentace pro stavební povolení řeší výstavbu polní cesty VC 2.1.2. v k. ú. Brůdek.

Policie České republiky, jakožto dotčený orgán vydávající souhrnné stanovisko, s předloženou projektovou dokumentací souhlasí, neboť odpovídá obecným požadavkům na bezpečnost a plynulost provozu na pozemních komunikacích.

npor. Mgr. Václav Havel
vedoucí DI

Rozdělovník:
č. 1 – adresát – ISDS

Vyřizuje: por. Bc. Josef Kabourek
Tel.: 974 331 254

Kosmonautů 165
344 01 Domažlice



Fw: Archeologické vyjádření ke stavbám polních cest na k.ú. Brůdek a Prapořiště (okr. Domažlice)

Daniela Tvardikova Komu: Petr Chytka

26.01.2022 16:57

S přáním pěkného dne,

Ing. Daniela Tvardíková
asistentka



Geocart CZ a.s.

Výstaviště 405/1, Pávilon A3 CZ 603 00 Brno

t: +420 543 216 677, m: +420 724 253 021

daniela.tvardikova@geocart.cz | www.geocart.cz

----- Postoupil Daniela Tvardikova/Hrdlicka v 26.01.2022 16:57 -----

Od: <mcharch@seznam.cz>

Komu: <geocart@geocart.cz>

Datum: 26.01.2022 09:50

Předmět: Archeologické vyjádření ke stavbám polních cest na k.ú. Brůdek a Prapořiště (okr. Domažlice)

Dobrý den,

v rámci chystaných staveb Polní cesta VC 2.1.2. v k.ú. Brůdek a Polní cesta VPC 8 v k.ú.

Prapořiště je nutné, aby byly archeologicky dokumentovány všechny zásahy do terénu vč.

pouhého obnažení geologického podloží. Proto je potřeba, aby stavebník v předstihu

kontaktoval některou z organizací oprávněných provádět archeologické výzkumy a domluvil s ní archeologický dozor v rámci stavby.

S pozdravem

Tomáš Mařík

Archeologické oddělení Muzea Chodska v Domažlicích

Husova 61, 34401 Domažlice

mail: mcharch@seznam.cz

tel: 775 015 327

Pracovní (e-mailová) konzultace záměru v Národním památkovém ústavu, ú. o. p. v Plzni z hlediska archeologie.

Věc: "Brůdek – Polní cesta VC 2.1.2. v k.ú. Brůdek"

Váš dopis ze dne

21. 1. 2022

Naše čj.

NPÚ - 341/6121/2022

Jedná se o rekonstrukci polní cesty kategorie P 4,0/30 se zpevněním z asfaltzobetonu a oboustrannými krajnicemi ze šterkodrti na k.ú. Brůdek okr. Domažlice. Číslo dotčeného pozemku je ppč. 897. Navržený rozsah je patrný z přiložené situace. Součástí PD byla souhrnná technická zpráva a situační plánec.

Z hlediska archeologie Národního památkového ústavu ú. o. p. v Plzni se záměr bere na vědomí.

*(Dotčená stavba neleží na ploše národní kulturní památky, kulturní památky či na území památkové rezervace, památkové zóny, krajinné památkové zóny, v ochranném pásmu či na jiném území podléhajícím památkové ochraně, **není proto potřeba vyjádření NPÚ pro závazné stanovisko**)*

Upozorňujeme, že případné výkopové práce budou prováděny na území s archeologickými nálezy. Je proto nutné dodržet povinnosti stavebníka v souladu s ustanovením § 22 odst. 2 zákona č.20/1987 Sb. o státní památkové péči v platném znění. Zejména je nutné oznámit záměr stavební činnosti Archeologickému ústavu AV ČR Praha, Letenská 4, 118 01, Praha 1 a umožnit jemu nebo oprávněné organizaci provést na dotčeném území záchranný archeologický výzkum. Archeologický ústav nebo oprávněná organizace se dohodne s vlastníkem pozemku na podmínkách výzkumu. Formulář pro oznámení záměru stavební činnosti lze získat na stránkách archeologického ústavu:

<http://api.archeologickamapa.cz/oznameni/0/>

Tato konzultace nenahrazuje závazné stanovisko orgánu státní památkové péče ani písemné vyjádření odborné organizace státní památkové péče podle § 14, odst. 2 a 6 zákona č. 20/1987 Sb.

Polní cesta VC 2.1.2. v k.u. Brudek
Situace stavby - souhlas se stavbou
M 1:1000

467

897

465


0 12,5 25 50 75 100
m

LEGENDA OBJEKTŮ

Značka	Popis
—	Osa polní cesty
—	Polní cesta - asfaltobeton
—	Polní cesta - kování po žlábkování

Parcelní číslo	Vlastník	Adresa	Druh pozemku	Ochrana	Výměra (m2)	Trvalý zábor (m2)	Dočasný zábor (m2)
465	Městys Všeruby	č. p. 77, 34507 Všeruby	lesní pozemek	PUPFL	118 007	-	180
467	Městys Všeruby	č. p. 77, 34507 Všeruby	lesní pozemek	PUPFL	41 641	-	50
897	Městys Všeruby	č. p. 77, 34507 Všeruby	ostatní plocha	-	2 782	1 300	700

Podpis: _____

Vyhotovil	Ing. Petr Chytka <i>Chytka</i>	Ověřil	Ing. Vít Rybák	 GEOCART Vystavěné 405-1 603 00 Bm tel. 543 216 677	
Obec	Všeruby	Kat. území	613045 - Brůdek		
Objednatel: Státní pozemkový úřad, Krajský pozemkový úřad pro Plzeňský kraj Pobočka Domažlice					
Akce:					
Polní cesta VC 2.1.2. v k.ú. Brůdek				Číslo zakázky	21.0104
				Souř. systém	S-JTSK
				Výškový systém	Bpv
				Formát	2xA4
				Měřítko	1:1000
Název přílohy Situace stavby - souhlas se stavbou				Výkres číslo:	Datum:
				C.4.	03/2022

**VYJÁDŘENÍ O EXISTENCI SÍTĚ ELEKTRONICKÝCH KOMUNIKACÍ
společnosti CETIN a.s.
(„Vyjádření“)**

**A VŠEOBECNÉ PODMÍNKY OCHRANY SÍTĚ ELEKTRONICKÝCH KOMUNIKACÍ
společnosti CETIN a.s.
(„Všeobecné podmínky ochrany SEK“)**

toto Vyjádření a Všeobecné podmínky ochrany SEK je vydané dle ustanovení § 101 zákona č. 127/2005 Sb., o elektronických komunikacích a o změně některých souvisejících zákonů, v účinném znění („**Zákon o elektronických komunikacích**“), a dle ustanovení § 161 zákona č. 183/2006 Sb., o územním plánování a stavebním řádu, v účinném znění („**Stavební zákon**“), a dle příslušných ustanovení zákona č. 89/2012 Sb., občanský zákoník, v účinném znění („**Občanský zákoník**“)

Číslo jednací: 886785/21

Číslo žádosti: 0121 346 808 („Žádost“)

Název akce („Stavba“)	Polní cesta VC 2.1.2.	
Důvod vydání Vyjádření („Důvod vyjádření“)	Informace o poloze sítě	
Žadatel	Geocart CZ a.s.	
Stavebník	Geocart CZ a.s.	
Zájmové území	Okres	Domažlice
	Obec	Kdyně, Všeruby
	Kat. území / č. parcely	Prapořiště; Brůdek; Hájek u Všerub
Platnost Vyjádření		15. 12. 2023 („Den konce platnosti Vyjádření“)

Žadatel Žadostí určil a vyznačil Zájmové území, jakož i určil Důvod Vyjádření.

Na základě určení a vyznačení Zájmového území Žadatelem a na základě určení Důvodu Vyjádření vydává společnost CETIN a.s. následující Vyjádření:

Nedojde ke střetu se sítí elektronických komunikací (dále jen „SEK“) společnosti **CETIN a.s.**

- (I) Na Žadatelem určeném a vyznačeném Zájmovém území se nevyskytuje SEK společnosti CETIN a.s.
- (II) Stavebník nebo jím pověřená třetí osoba je povinen řídit se Všeobecnými podmínkami ochrany SEK, které jsou nedílnou součástí Vyjádření; a
- (III) Stavebník a/nebo Žadatel není oprávněn užít toto Vyjádření k podání jakékoliv žádosti o vydání jakéhokoliv správního rozhodnutí či jiného rozhodnutí majícího obdobný charakter.

Vyjádření je platné pouze pro Zájmové území určené a vyznačené Žadatelem, jakož i pro Důvod Vyjádření stanovený a určený Žadatelem v Žádosti.

Číslo jednací: 886785/21

Číslo žádosti: 0121 346 808

Vyjádření pozbývá platnosti i) dnem, kdy je Žadatelem a/nebo Stavebníkem použito k podání žádosti o vydání jakéhokoliv správního rozhodnutí či jiného rozhodnutí majícího obdobný charakter a/nebo dnem zahájení jakéhokoliv správního rozhodnutí či jiného rozhodnutí majícího obdobný charakter, ve kterém bylo Vyjádření použito, ii) uplynutím doby platnosti v tomto Vyjádření uvedeného, iii) změnou rozsahu Zájmového území či změnou Důvodu Vyjádření uvedeného v Žádosti a/nebo iv) porušením Všeobecných podmínek ochrany SEK, to vše v závislosti na tom, která ze skutečností rozhodná pro pozbytí platnosti Vyjádření nastane nejdříve.

Společnost CETIN a.s. vydáním tohoto Vyjádření poskytl Žadateli pro Žadatelem určené a vyznačené Zájmové území veškeré informace o SEK dostupné společnosti CETIN a.s. ke dni podání Žádosti.

Ze strany společnosti CETIN a.s. může v některých případech docházet ke zpracování Vašich osobních údajů. Ke zpracování Vašich osobních údajů dochází vždy v souladu s platnými právními předpisy. Konkrétní zásady a podmínky zpracování osobních údajů společností CETIN a.s. jsou dostupné na <https://www.cetin.cz/zasady-ochrany-osobnich-udaju>.

V případě dotazů k Vyjádření kontaktujte prosím asistenční linku 800 630 630.

Přílohami Vyjádření jsou:

- *Všeobecné podmínky ochrany SEK*
- *Situační výkres (obsahuje Zájmové území určené a vyznačené Žadatelem a výřezy účelové mapy SEK)*

Vyjádření vydala společnost **CETIN a.s.** dne: 15. 12. 2021.



CETIN a.s.
Českomoravská 2510/19, Libeň
190 00 Praha 9
DIČ: CZ04084063

102

VŠEOBECNÉ PODMÍNKY OCHRANY SÍTĚ ELEKTRONICKÝCH KOMUNIKACÍ společnosti CETIN a.s.**1. PLATNOST VŠEOBECNÝCH PODMÍNEK**

- i) Tyto Všeobecné podmínky ochrany sítě elektronických komunikací (dále jen „VPOSEK“) tvoří součást Vyjádření (jak je tento pojem definován níže v článku 2 VPOSEK).
- ii) V případě rozporu mezi Vyjádřením a těmito VPOSEK mají přednost ustanovení Vyjádření, pokud není těmito VPOSEK stanoveno jinak.

2. DEFINICE

Níže uvedené termíny, jsou-li použity v těchto VPOSEK a uvozeny velkým písmenem, mají následující význam, není-li těmito VPOSEK a/nebo Příslušnými požadavky stanoveno výslovně jinak:

„**CETIN**“ znamená CETIN a.s. se sídlem Českomoravská 2510/19, Libeň, 190 00 Praha 9, IČO: 04084063, zapsaná v obchodním rejstříku vedeném Městským soudem v Praze pod spz. B 20623;

„**Občanský zákoník**“ znamená zákon č. 89/2012 Sb., občanský zákoník, v účinném znění;

„**POS**“ je zaměstnanec společnosti CETIN, pověřený ochranou sítě, Miroslav Staviarský, tel.: 602 402 494, e-mail: miroslav.staviarsky@cetin.cz;

„**Den**“ je kalendářní den;

„**Příslušné požadavky**“ znamená jakýkoli a každý příslušný právní předpis, vč. technických norem, nebo normativní právní akt veřejné správy či samosprávy, nebo jakékoli rozhodnutí, povolení, souhlas nebo licenci, včetně podmínek, které s ním souvisí;

„**SEK**“ je síť elektronických komunikací ve vlastnictví CETIN;

„**Stavba**“ je stavba a/nebo činnosti ve vztahu, k níž bylo vydáno Vyjádření, a je prováděna Stavebníkem a/nebo Žadatelem v souladu s Příslušnými požadavky, povolená příslušným správním rozhodnutím vydaným dle Stavebního zákona;

„**Situační výkres**“ je výkres, který je přílohou Vyjádření a obsahuje Zájmové území určené a vyznačené Žadatelem v Žádosti a výřezy účelové mapy SEK;

„**Stavebník**“ je osoba takto označená ve Vyjádření;

„**Vyjádření**“ je vyjádření o existenci sítě elektronických komunikací vydané společností CETIN dne 15. 12. 2021 pod č.j. 886785/21;

„**Zájmové území**“ je území označené Žadatelem a/nebo Stavebníkem v Žádosti;

„**Stavební zákon**“ je zákon č. 183/2006 Sb., o územním plánování a stavebním řádu, v účinném znění;

„**Zákon o elektronických komunikacích**“ je zákon č. 127/2005 Sb., o elektronických komunikacích a o změně některých souvisejících zákonů, v účinném znění;

„**Žadatel**“ je osoba takto označená ve Vyjádření.

„**Žádost**“ je žádost, kterou Žadatel a/nebo Stavebník požádal CETIN o vydání Vyjádření.

3. PLATNOST A ÚČINNOST VPOSEK

Tyto VPOSEK jsou platné a účinné Dnem odeslání Vyjádření na i) adresu elektronické pošty Stavebníka a/nebo Žadatele uvedenou v Žádosti nebo ii) adresu pro doručení prostřednictvím poštovní přepravy uvedenou Stavebníkem a/nebo Žadatelem v Žádosti.

4. OBECNÁ PRÁVA A POVINNOSTI STAVEBNÍKA A/NEBO ŽADATELE

- (i) Stavebník, Žadatel je výslovně srozuměn s tím, že SEK je veřejné prospěšným zařízením, byla zřízena ve veřejném zájmu a je chráněna Příslušnými požadavky.

- (ii) Stavebník, Žadatel nebo jím pověřená třetí osoba, je povinen při provádění Stavby nebo jiných prací, při odstraňování havárií a projektování staveb, řídit se Příslušnými požadavky, správnou praxí v oboru stavebnictví a technologickými postupy a je povinen učinit veškerá nezbytná opatření vyžadovaná Příslušnými požadavky k ochraně SEK před poškozením. Povinnosti dle tohoto odstavce má Stavebník rovněž ve vztahu k SEK, které se nachází mimo Zájmové území.
- (iii) Při zjištění jakéhokoli rozporu mezi údaji v Situačním výkresu, který je přílohou Vyjádření a skutečným stavem, je Stavebník a/nebo Žadatel povinen bez zbytečného odkladu, nejpozději Den následující po zjištění takové skutečnosti, zjištěný rozpor oznámit POS.
- (iv) Případné dodatečné požadavky na úpravu a přeložení SEK zajistí společnost CETIN v souladu s ustanovením § 104 odst. 17 Zákona o elektronických komunikacích.
- (v) Stavebník, Žadatel nebo jím pověřená třetí osoba, je povinen každé poškození či krádež SEK bezodkladně, nejpozději Den následující po zjištění takové skutečnosti, oznámit takovou skutečnost dohledovému centru společnosti CETIN na telefonní číslo +420 238 464 190.
- (vi) Bude-li Stavebník, Žadatel nebo jím pověřená třetí osoba na společnosti CETIN požadovat, aby se jako účastník správního řízení, pro jehož účely bylo toto Vyjádření vydáno, vzdala práva na odvolání proti rozhodnutí vydanému ve správním řízení, je oprávněn kontaktovat POS.

5. ROZHODNÉ PRÁVO

Vyjádření a VPOSEK se řídí českým právem, zejména Občanským zákoníkem, Zákonem o elektronických komunikacích a Stavebním zákonem. Veškeré spory z Vyjádření či VPOSEK vyplývající budou s konečnou platností řešeny u příslušného soudu České republiky.

6. PÍSEMNÝ STYK

Písemným stykem či pojmem „písemně“ se pro účely Vyjádření a VPOSEK rozumí předání zpráv jedním z těchto způsobů:

- v listinné podobě;
- e-mailovou zprávou s uznávaným elektronickým podpisem dle zák. č. 297/2016 Sb., o službách vytvářejících důvěru pro elektronické transakce, v účinném znění; a/nebo e-mailovou zprávou zaslanou na adresu POS;

7. ZÁVĚREČNÁ USTANOVENÍ

- (i) Stavebník, Žadatel nebo jím pověřená třetí osoba je počínaje Dnem převzetí Vyjádření povinen užít informace a data uvedená ve Vyjádření pouze a výhradně k účelu, pro který mu byla tato poskytnuta. Stavebník, Žadatel nebo jím pověřená třetí osoba není oprávněn informace a data rozmnožovat, rozšiřovat, pronajímat, půjčovat či jinak umožnit jejich užívání třetí osobou bez předchozího písemného souhlasu společnosti CETIN.
- (ii) Pro případ porušení kterékoliv z povinností Stavebníka, Žadatele nebo jím pověřené třetí osoby, založené Vyjádřením /nebo těmito VPOSEK je Stavebník, Žadatel či jím pověřená třetí osoba odpovědný za veškeré náklady a škody, které společnosti CETIN vzniknou porušením povinností Stavebníka, Žadatele nebo jím pověřené třetí osoby.

SITUAČNÍ VÝKRES - ZÁJMOVÉ ÚZEMÍ



LEGENDA

- hranice zájmového území k vyjádření
- NN přípojka, území s NN přípojkou CETIN
- zaměřený průběh metalického kabelu
- zaměřený průběh optického kabelu, HDPE trubky nebo souběh optického a metalického kabelu
- nezaměřený průběh metalického kabelu
- nadzemní síť cizí
- nezaměřený průběh optického kabelu, HDPE trubky nebo souběh optického a metalického kabelu
- radiové síť, ochranné pásmo radiové sítě
- nadzemní síť
- neprovázané síť
- podzemní síť cizí
- síť s NN
- kolektor, kabelovod

Kauf

CETIN a.s.
Českomoravská 2510/19, Libeň
190 00 Praha 9
DIČ: CZ04084063

102

ŽADATEL

Geocart CZ a.s.

NAŠE ZNAČKA
0101671439

VYŘÍZENO DNE
24.01.2022

Sdělení o existenci energetického zařízení, sítě pro elektronickou komunikaci nebo zařízení technické infrastruktury společnosti ČEZ Distribuce, a. s., pro akci:

Polní cesta VC 2.1.2. v k.ú. Brůdek

Vážený zákazníku,

dovolujeme si reagovat na Vaši žádost číslo 0101671439 ze dne 24.01.2022 o sdělení o existenci energetického zařízení, sítě pro elektronickou komunikaci nebo zařízení technické infrastruktury. Na Vámi uvedeném zájmovém území se **nenachází energetické zařízení, zařízení sítě pro elektronickou komunikaci nebo zařízení technické infrastruktury v majetku společnosti ČEZ Distribuce, a. s.**

Zároveň si Vás dovoluujeme upozornit, že se v zájmovém území může nacházet energetické zařízení, sítě pro elektronickou komunikaci nebo zařízení technické infrastruktury, které není v majetku společnosti ČEZ Distribuce, a. s.

Toto sdělení je platné do 24.07.2022.

V souvislosti s výše uvedeným si Vás dovoluujeme upozornit, že uvedené sdělení včetně jeho příloh představuje skutečnosti tvořící obchodní tajemství společnosti ČEZ Distribuce, a. s. Poskytnuté informace jsou dále také důvěrnými informacemi a obchodně citlivými informacemi společnosti ČEZ Distribuce, a. s. Z výše uvedených důvodů si Vás proto společnost ČEZ Distribuce, a. s., dovoluje upozornit, že s poskytnutými informacemi je potřeba nakládat dle platných právních předpisů, v opačném případě se vystavujete postihu ve smyslu platné právní úpravy. V této souvislosti si Vás dále dovoluujeme upozornit, že požadované informace nesmí být předány, sděleny, využity, zpřístupněny, či jiným způsobem postoupeny na jakoukoli třetí osobu bez předchozího prokazatelného souhlasu společnosti ČEZ Distribuce, a. s. Informace o existenci energetického zařízení, sítě pro elektronickou komunikaci a zařízení technické infrastruktury mohou být využity pouze pro účel, pro který byly vyžádány.

S pozdravem

ČEZ Distribuce, a. s.

Děčín, Děčín IV-Podmokly
Teplická 874/8
PSČ 405 02
IČ: 24729035


Přílohy

Situační výkres zájmového území

Platí pouze se sdělením číslo 0101671439.

Zakreslené polohy zařízení v příloze jsou pouze informativní.

Situační výkres zájmového území (klad mapových listů)

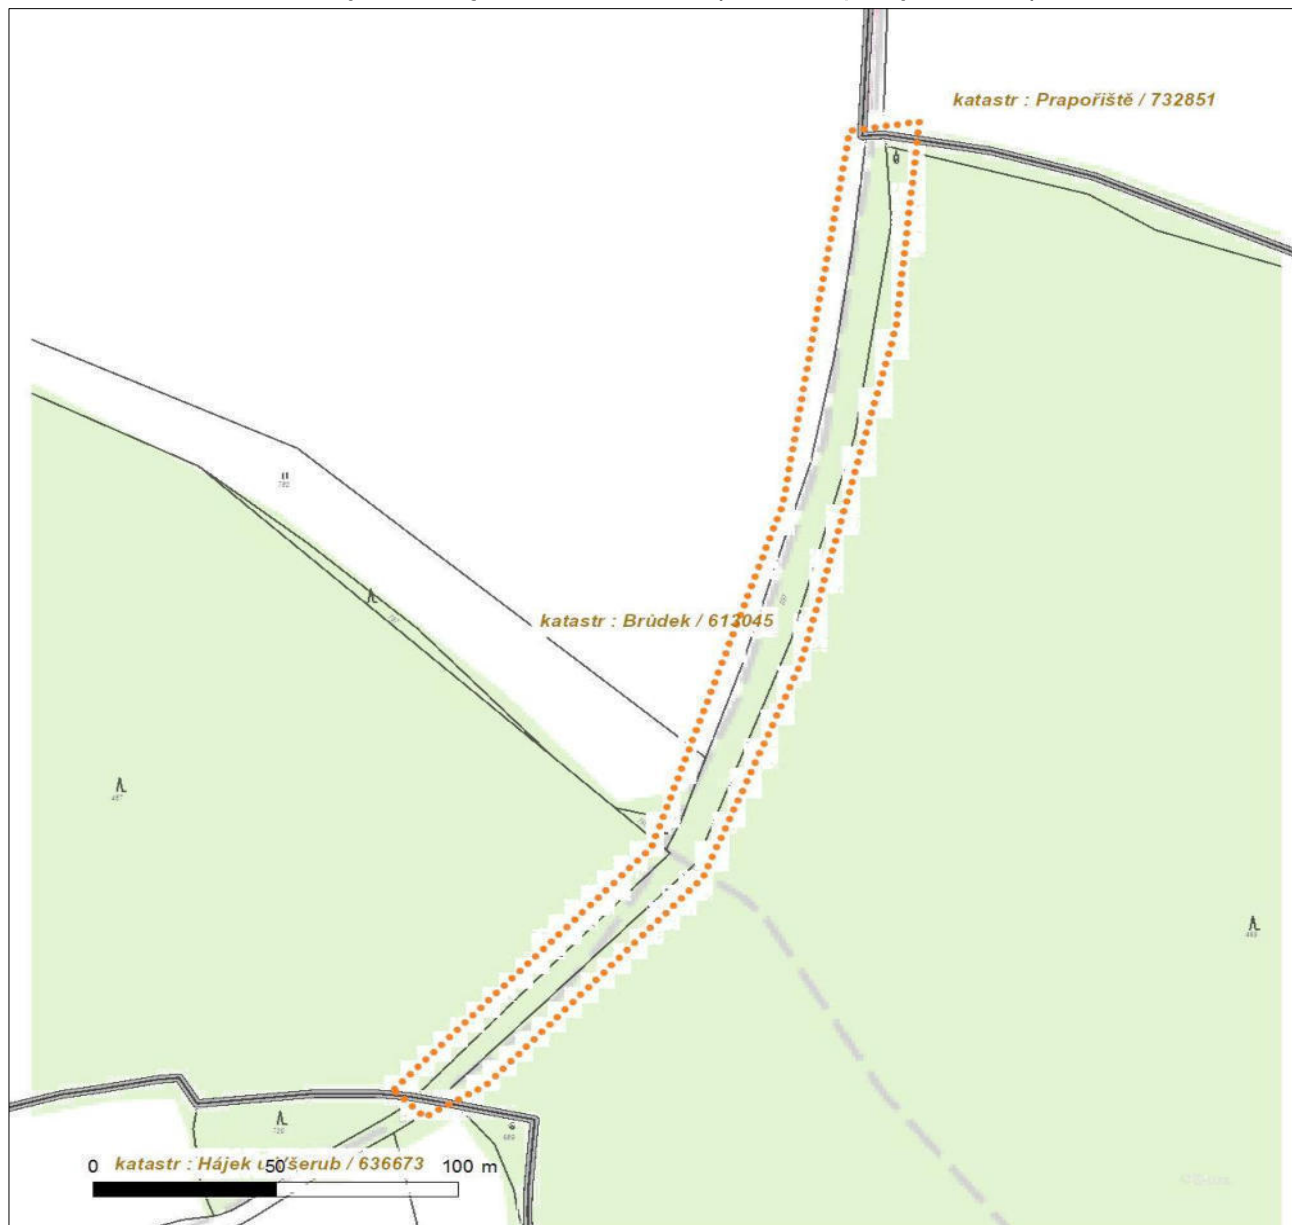

Není-li zobrazena katastrální mapa, zadejte žádost znovu. Katastrální mapa je generována prostřednictvím externí WMS služby, jejíž provoz nezajišťuje společnost ČEZ Distribuce, a. s.

LEGENDA		
Podzemní vedení NN do 1 kV	Stanice do 52 kV - stožárová	Nadzemní síť pro elektronickou komunikaci
Nadzemní vedení NN do 1 kV	Stanice do 52 kV - zděná	Podzemní síť pro elektronickou komunikaci
Podzemní vedení VN do 35 kV	Transformovna (nad 52 kV)	HDPE trubka
Nadzemní vedení VN do 35 kV	Probíhající investice ČEZ Distribuce	Souběhy sítí pro elektronickou komunikaci s energetickými sítěmi:
Podzemní vedení VVN 110 kV	Stanice ČEZ Distribuce ve výstavbě	Souběh s podzemním vedením NN do 1 kV
Nadzemní vedení VVN 110 kV	Zařízení ČEZ Distribuce ve výstavbě	Souběh s nadzemním vedením NN do 1 kV
NN přívod odběratele	Hranice katastrálního území	Souběh s podzemním vedením VN do 35 kV
Zařízení technické infrastruktury		Souběh s nadzemním vedením VN do 35 kV
Cizí energetické vedení		Souběh s podzemním vedením VVN 110 kV
Zájmové území		Souběh s nadzemním vedením VVN 110 kV



ŽADATEL

Geocart CZ a.s.

NAŠE ZNAČKA
0201358029

VYŘIZUJE / LINKA

VYŘÍZENO DNE
24.01.2022

Sdělení o existenci komunikačního vedení společnosti Telco Pro Services, a. s.

Název akce: **Polní cesta VC 2.1.2. v k.ú. Brůdek**

Účel: **Stavební řízení**

Vážený zákazníku,
dovolujeme si reagovat na Vaši žádost číslo 0201358029 ze dne 24.01.2022, která se týkala sdělení o existenci komunikačního zařízení na Vámi určeném zájmovém území.

Dle vědomí společnosti Telco Pro Services, a. s., se na Vámi vymezeném zájmovém území:
nenachází komunikační zařízení v majetku společnosti Telco Pro Services, a. s.

Zároveň si Vás dovoluujeme upozornit, že není vyloučeno, že se ve Vámi vymezeném zájmovém území nachází jiné zařízení, které není v majetku společnosti Telco Pro Services, a. s.

Toto sdělení je platné do 24.01.2023.

V souvislosti s výše uvedeným si Vás dovoluujeme upozornit, že sdělení o existenci či neexistenci sítí představuje skutečnosti tvořící obchodní tajemství společnosti Telco Pro Services, a. s. Poskytnuté informace jsou dále také důvěrnými informacemi společnosti Telco Pro Services, a. s. Z výše uvedených důvodů si Vás proto společnost Telco Pro Services, a. s., dovoluje upozornit, že s poskytnutými informacemi je potřeba nakládat dle platných právních předpisů, v opačném případě se vystavujete postihu ve smyslu platné právní úpravy. V této souvislosti si Vás dovoluujeme rovněž upozornit, že požadované informace nesmí být předány, sděleny, využity, zpřístupněny, či jiným způsobem postoupeny na jakoukoli třetí osobu bez předchozího prokazatelného souhlasu společnosti Telco Pro Services, a. s. Informace o existenci sítí mohou být využity pouze pro účel, pro který byly vyžádány.

S pozdravem

Telco Pro Services, a. s.

Praha, Praha 4
Duhová 1531/3
PSČ 140 00
IČ: 29148278

Přílohy


Situační výkres zájmového území







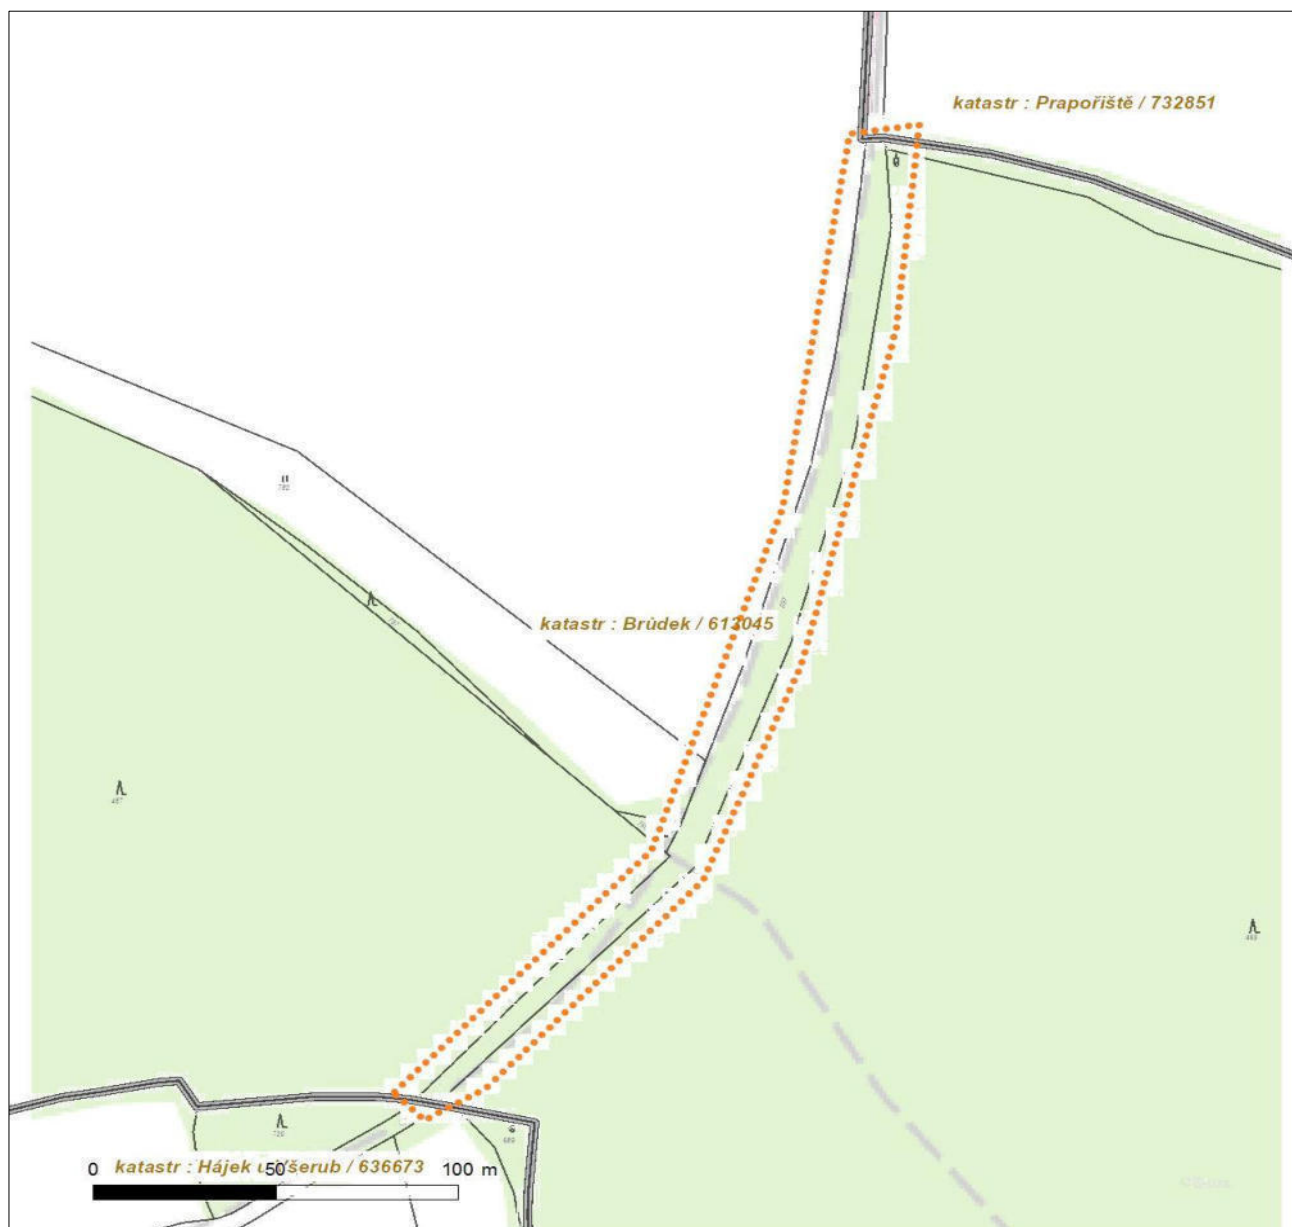


Platí pouze se sdělením číslo 0201358029.

Zakreslené polohy zařízení v příloze jsou pouze informativní.

Situační výkres zájmového území



LEGENDA

- | | |
|---|---|
|  Nadzemní optické vedení |  Radioreléový spoj vzduch |
|  Podzemní optické vedení |  Zájmové území |
|  Nadzemní metalické vedení |  Hranice katastrálního území |
|  Podzemní metalické vedení | |



ŽADATEL

Geocart CZ a.s.

NAŠE ZNAČKA
0700496275

VYŘIZUJE / LINKA

VYŘÍZENO DNE
24.01.2022

Sdělení o existenci komunikačního vedení společnosti ČEZ ICT Services, a. s.

Název akce: **Polní cesta VC 2.1.2. v k.ú. Brůdek**

Účel: **Stavební řízení**

Vážený zákazníku,
dovolujeme si reagovat na Vaši žádost číslo 0700496275 ze dne 24.01.2022, která se týkala sdělení o existenci komunikačního zařízení na Vámi určeném zájmovém území.

Dle vědomí společnosti ČEZ ICT Services, a. s., se na Vámi vymezeném zájmovém území:
nenachází komunikační zařízení v majetku společnosti ČEZ ICT Services, a. s.

Zároveň si Vás dovoluujeme upozornit, že není vyloučeno, že se ve Vámi vymezeném zájmovém území nachází jiné zařízení, které není v majetku společnosti ČEZ ICT Services, a. s.

Toto sdělení je platné do 24.01.2023.

V souvislosti s výše uvedeným si Vás dovoluujeme upozornit, že sdělení o existenci či neexistenci sítí představuje skutečnosti tvořící obchodní tajemství společnosti ČEZ ICT Services, a. s. Poskytnuté informace jsou dále také důvěrnými informacemi společnosti ČEZ ICT Services, a. s. Z výše uvedených důvodů si Vás proto společnost ČEZ ICT Services, a. s., dovoluje upozornit, že s poskytnutými informacemi je potřeba nakládat dle platných právních předpisů, v opačném případě se vystavujete postihu ve smyslu platné právní úpravy. V této souvislosti si Vás dovoluujeme rovněž upozornit, že požadované informace nesmí být předány, sděleny, využity, zpřístupněny, či jiným způsobem postoupeny na jakoukoli třetí osobu bez předchozího prokazatelného souhlasu společnosti ČEZ ICT Services, a. s. Informace o existenci sítí mohou být využity pouze pro účel, pro který byly vyžádány.

ČEZ ICT Services, a. s.

Praha, Praha 4
Duhová 1531/3
PSČ 140 53
IČ: 26470411

Přílohy

Situační výkres zájmového území

ČEZ ICT Services, a. s.


Duhová 1531/3, 140 53 Praha 4 | tel.: 841 842 843 | IČ: 26470411, DIČ: CZ26470411
e-mail: servicedesk@cez.cz, www.cez.cz/cez-ict-services | zapsána v obchodním rejstříku
vedeném Městským soudem v Praze, oddíl B, vložka 7309



Platí pouze se sdělením číslo 0700496275.

Zakreslené polohy zařízení v příloze jsou pouze informativní.

Situační výkres zájmového území

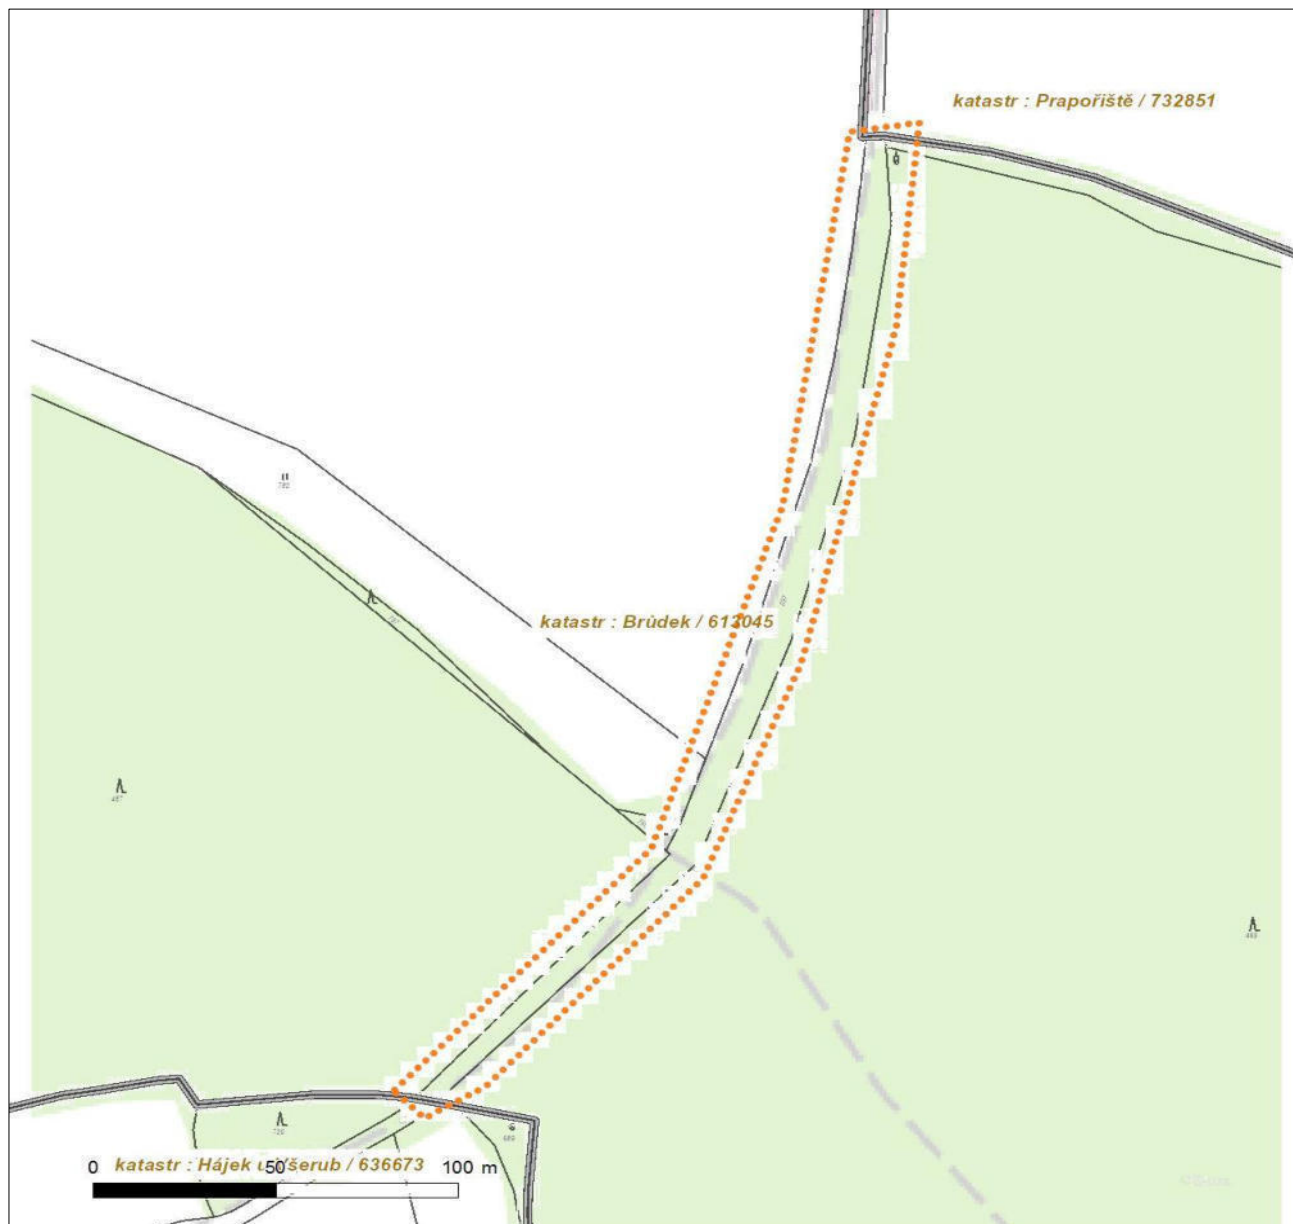

LEGENDA

- | | |
|-------------------------------------|-------------------------------|
| ■ ■ ■ ■ ■ Nadzemní optické vedení | — Radioreléový spoj vzduch |
| — Podzemní optické vedení | Zájmové území |
| ■ ■ ■ ■ ■ Nadzemní metalické vedení | — Hranice katastrálního území |
| — Podzemní metalické vedení | |



naše značka
5002540791
vyřizuje
Jaroslav Kápička
datum
24.01.2022

Geocart CZ a.s.
Výstaviště 405/1
60300 Brno

Věc:

Polní cesta VC 2.1.2. v k.ú. Brůdek

K.ú. - p.č.: Brůdek , Hájek u Všerub , Prapořiště

Stavebník: Geocart CZ a.s. , Výstaviště 405/1 , 60300 Brno

Účel stanoviska: Informace o výskytu sítí (formát PDF)

GasNet, s.r.o., jako provozovatel distribuční soustavy (PDS) a technické infrastruktury, zastoupený GasNet Služby, s.r.o., vydává toto stanovisko:

V zájmovém území vyznačeném v příloze tohoto stanoviska, nejsou umístěna žádná provozovaná plynárenská zařízení a plynovodní přípojky ve vlastnictví nebo správě GasNet, s.r.o.. Mohou se zde nacházet plynárenská zařízení jiných vlastníků či správců, případně i dlouhodobě nefunkční/neprovozovaná plynárenská zařízení bez dostupných informací o jejich poloze a vlastnictví.

V rozsahu území vyznačeného v příloze souhlasíme s povolením stavby dle zákona 183/2006 Sb. ve znění pozdějších předpisů např. s vydáním územního rozhodnutí, zjednodušeným územním řízením, vydáním územního souhlasu, uzavřením veřejnoprávní smlouvy, ohlášením, stavebním povolením, veřejnoprávní smlouvou o provedení stavby nebo oznámením stavebního záměru s certifikátem autorizovaného inspektora.

V případě uzavření veřejnoprávní smlouvy nebude GasNet, s.r.o. ani GasNet Služby, s.r.o., jako zmocněnec GasNet, s.r.o., účastníkem územního ani stavebního řízení a nebudou uvedeni ve třetích osobách veřejnoprávní smlouvy.

Platí pouze pro území vyznačené v příloze tohoto stanoviska a to 24 měsíců ode dne jeho vydání.

Stanovisko bylo vygenerováno na základě vaší žádosti automaticky.

V případě dotčení pozemku v majetku společnosti GasNet, s.r.o. je třeba dále projednat smluvní vztah k tomuto pozemku. Kontakt na projednání naleznete na adrese www.gasnet.cz/cs/kontaktni-system/, činnost "Smluvní vztahy - pozemky a budovy plynárenských zařízení", případně na Zákaznické lince GasNet 555 90 10 10.

GasNet Služby, s.r.o.

Plynárenská 499/1 · Zábřovice · 602 00 Brno · T 555 90 10 10 · www.gasnet.cz

IČ: 27935311 · DIČ: CZ27935311

Zápis do obchodního rejstříku: Krajský soud v Brně, sp. zn. C 57165, dne 26. 7. 2007

Certificate of incorporation: Regional Court in Brno, ref. number C 57165, on 26th July 2007

Zákaznická linka GasNet 555 90 10 10, info@gasnet.cz, www.gasnet.cz

Za správnost a úplnost dokumentace předložené s žádostí včetně jejího souladu s platnými předpisy plně zodpovídá její zpracovatel. Stanovisko nenahrazuje případná další stanoviska k jiným částem stavby.

V případě další korespondence nebo jednání (např. změna stavby) uvádějte naši značku - 5002540791 a datum tohoto stanoviska. Kontakty jsou k dispozici na <https://www.gasnet.cz/cs/kontaktni-system/>.


A handwritten signature in purple ink, which appears to read 'Kápička', is placed over a faint, light blue rectangular stamp.

GasNet, s.r.o.
zastoupená společností GasNet Služby, s.r.o., IČ 27935311
Jaroslav Kápička
Vedoucí zpracování externích požadavků
Odbor zpracování externích požadavků

Přílohy: Orientační zakres plynárenského zařízení

Příloha: Orientační zakres plynárenského zařízení. Tato příloha je nedílnou součástí stanoviska č. 5002540791 ze dne 24.01.2022.

Provozovatel DS: GasNet, s.r.o.; Stavebník: Geocart CZ a.s., Výstaviště 405/1, 60300 Brno. K.ú.: Brůdek, Hájek u Všerub, Prapořiště.

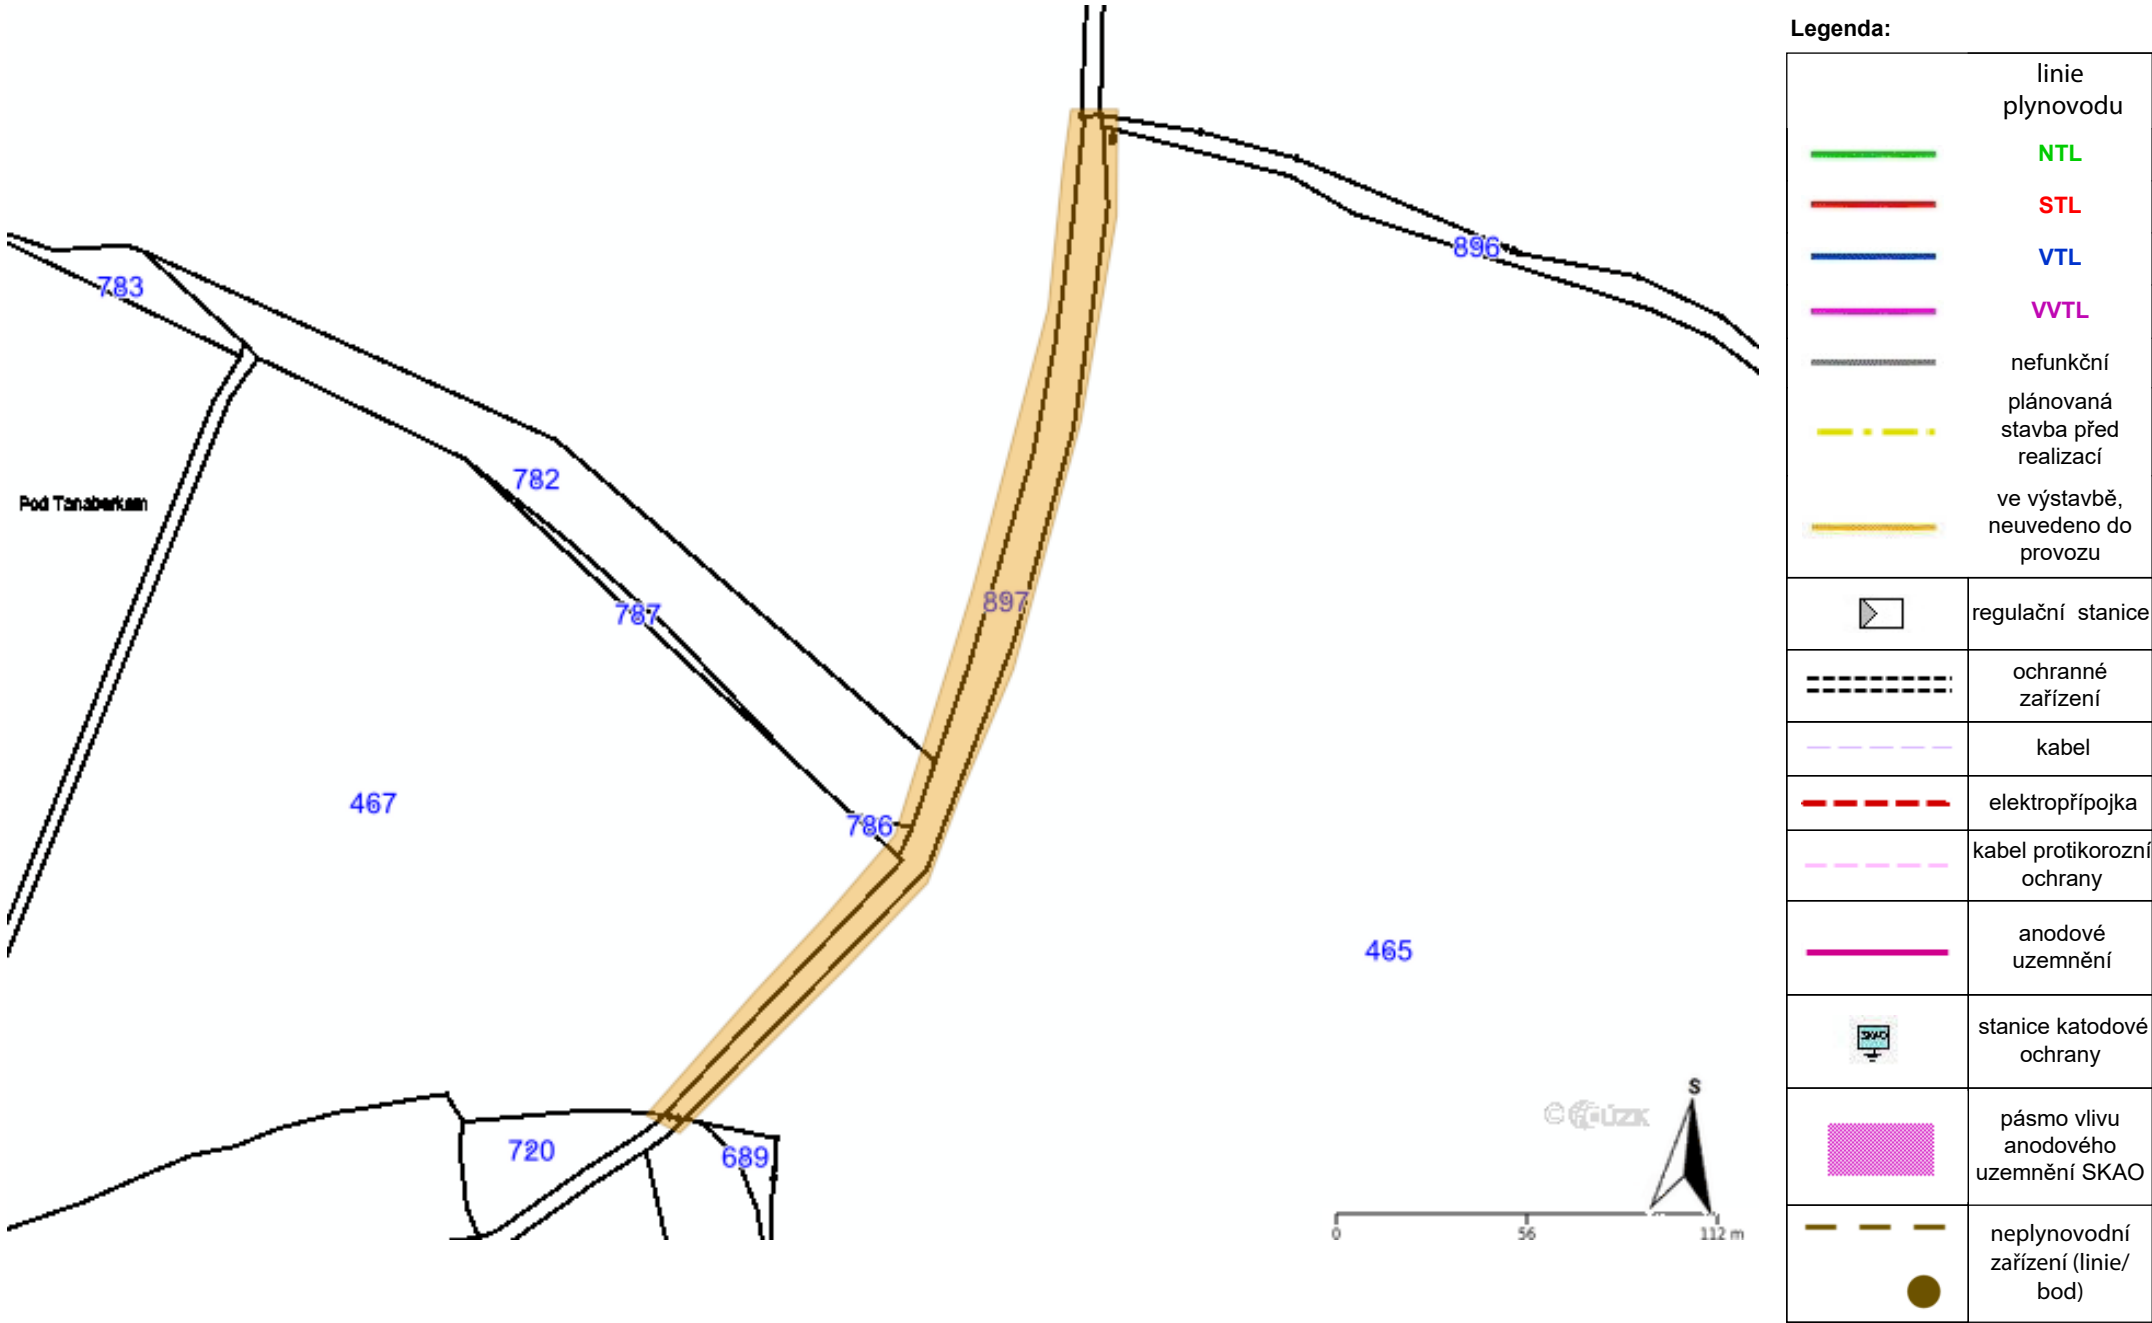



Vyřizuje: Dundáček Petr

E-mail: petr.dundacek@t-mobile.cz

Geocart CZ a.s.
Ing. Petr Chytka
Výstaviště 405/1
60300 Brno

Naše značka: **E04455/22**

V Praze dne: **2.2.2022**

Vyjádření a stanovení podmínek pro udělení souhlasu s umístěním stavby v ochranném pásmu sítě technické infrastruktury (TI) společnosti T-Mobile Czech Republic a.s.

Vydané podle § 101 ZÁKONA Č. 127/2005 Sb., o elektronických komunikacích a o změně některých souvisejících zákonů (zákon o elektronických komunikacích – dále jen ZEK), ve znění pozdějších předpisů a §161 zákona č. 183/2006 Sb., o územním plánování a stavebním řádu (stavební zákon) či dle dalších příslušných právních předpisů

Věc: Polní cesta VC 2.1.2. v k.ú. Brůdek

Stupeň: Stavební řízení

Na základě předložených projektových podkladů dáváme **souhlasné stanovisko k vydání Územního souhlasu / rozhodnutí (Stavebního povolení) a následně souhlas s realizací stavby.**

Dle předložených dokladů nedojde ke kolizi s technickou infrastrukturou společnosti **T-Mobile Czech Republic a.s.**

Toto stanovisko má platnost 1 rok a nelze prodloužit. Po uplynutí platnosti zadejte žádost o nové stanovisko na:
<https://ochranasiti.t-mobile.cz/vyjadreni/>

T-Mobile
T-Mobile Czech Republic a.s.
Tomáčkova 2144/1
148 00 Praha 4
IČ 649 49 981, DIČ CZ64949681

.....
Ochrana sítí
Technologický úsek

V další komunikaci nebo požadavku doplňujících dotazů, uvádějte do „Předmětu“ e-mailu vždy číslo jednací.



Příloha č. 1

Rekapitulace žádosti o vyjádření k existenci sítě elektronických komunikací

Číslo žádosti: **E04455/22**
Název stavby /akce: **Polní cesta VC 2.1.2. v k.ú. Brůdek**
Datum podání žádosti: **24.1.2022**
Důvod žádosti: **Stavební řízení**
Popis jiného důvodu žádosti:
Poznámka:

Žadatel

Firma / organizace: **Geocart CZ a.s.**
IČ: **25567179**
DIČ:
Kontaktní osoba: **Ing. Petr Chytka**
Adresa: **Výstaviště 405/1**
Město / obec: **Brno**
PSČ: **60300**
Stát:
E-mail: **petr.chytka@geocart.cz**
Telefonní číslo: **606713982**

Stavebník

Firma / organizace: **Geocart CZ a.s.**
Kontaktní osoba: **Ing. Petr Chytka**
Adresa: **Výstaviště 405/1**
Město / obec: **Brno**
PSČ: **60300**
Stát:
E-mail: **petr.chytka@geocart.cz**
Telefonní číslo: **606713982**

Stavba

Výška nad terénem (metry): **0 m**
Projektant:
Druh stavby: **Dopravní infrastruktura - komunikace, chodníky, cyklostezky apod**
Hodnota projektu: **1 mil. Kč**
Měsíc zahájení stavby:
Měsíc ukončení stavby:


Odeslání stanoviska

E-mail: **petr.chytka@geocart.cz**

Příloha č. 2

Situační plán

Zájmová oblast (zájmové oblasti) zadaná žadatelem

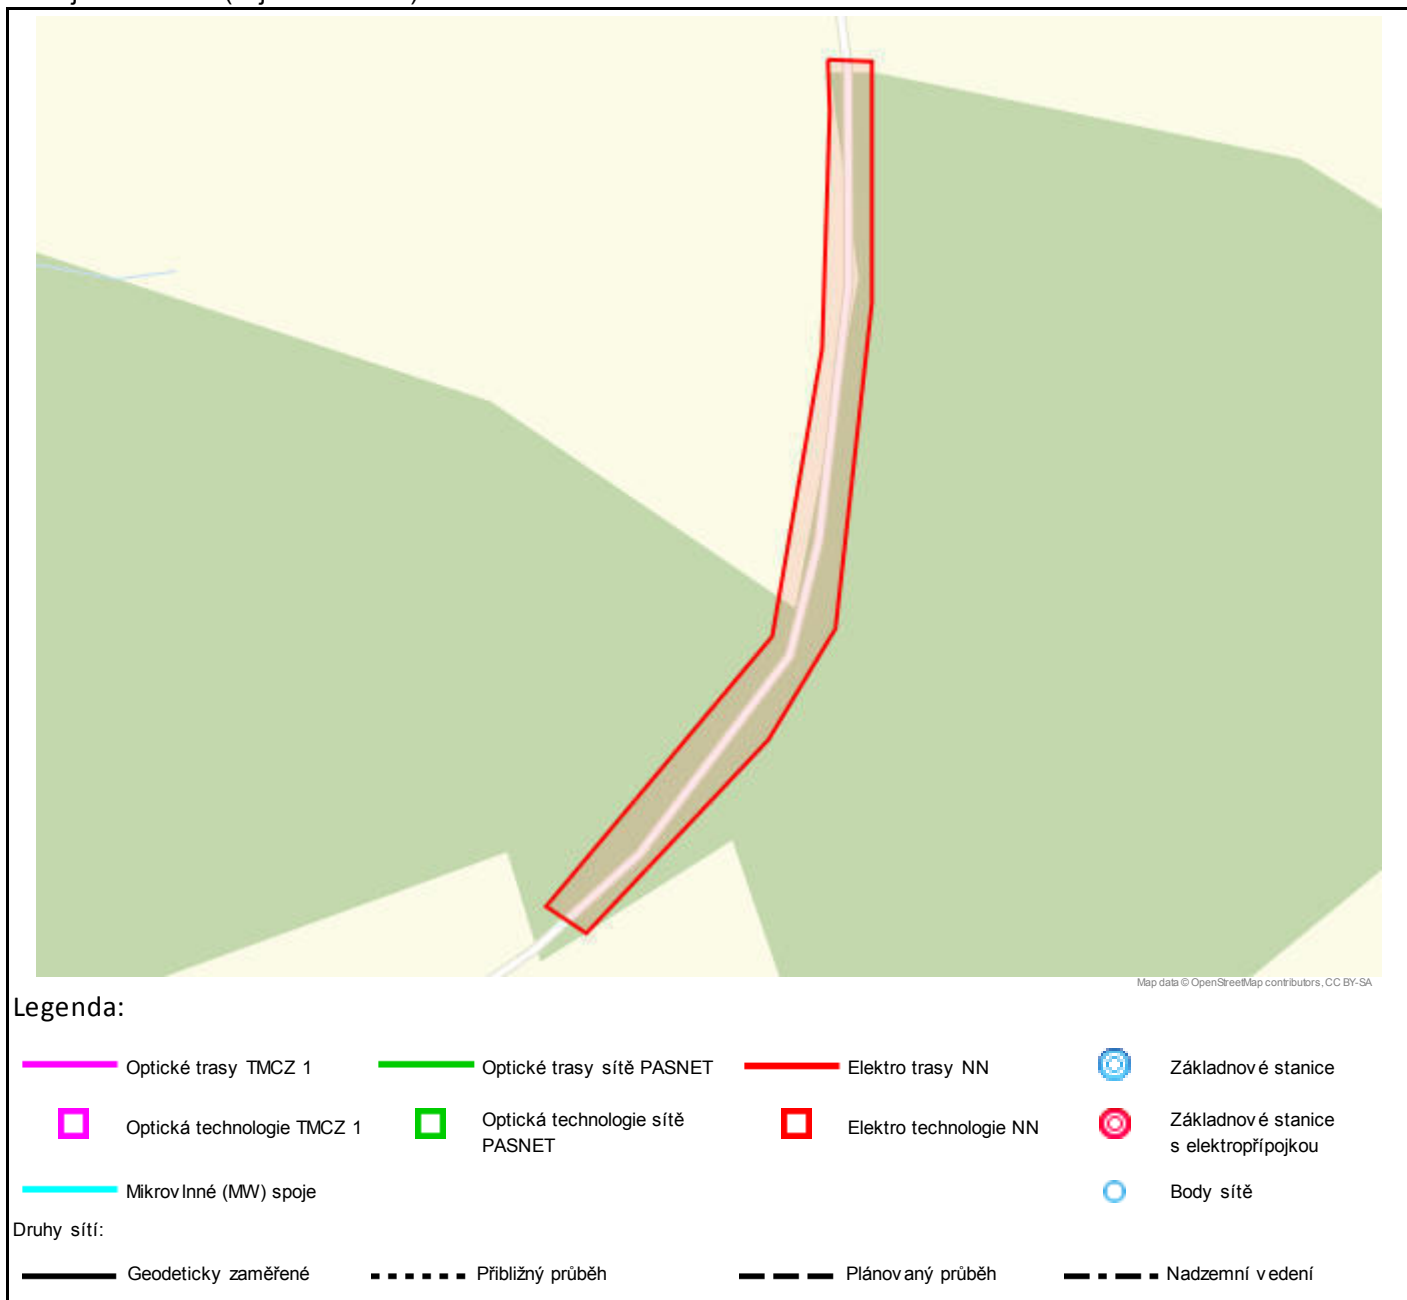

Geometrie zájmové oblasti (zájmových oblastí) žádosti ve formátu WKT a souřadnicovém systému S-JTSK. Zkopírováním textu lze geometrii zobrazit v jakémkoli softwaru podporujícím formát WKT.

POLYGON((-854502.758593566 -1108227.25719772,-854485.169381992 -1108230.80041775,-854500.33056853

-1108327.54223486,-854535.416793627 -1108455.77682458,-854569.346778396 -1108496.08662736,-854654.653695448

-1108562.17190806,-854669.139351226 -1108548.88767049,-854561.30854532 -1108454.86569689,-854523.238353323

-1108342.8319273,-854505.237482705 -1108248.10810019,-854502.758593566 -1108227.25719772))



Geocart CZ a.s.
Ing. Petr Chytka
Výstaviště 405/1
603 00 Brno - Pisárky

V Praze, 24.1.2022

Naše zn.: **220124-1137382089**

Věc: vyjádření k žádosti k akci **"Polní cesta VC 2.1.2. v k.ú. Brůdek"**

Společnost Vodafone Czech Republic a.s. (dále jen „Vodafone“), se sídlem Praha 5, náměstí Junkových 2, IČ: 25788001, zapsaná dne 13.8. 1999 v obchodním rejstříku vedeném Městským soudem v Praze pod spisovou značkou B.6064 a společnost Vantage Towers, s.r.o. se sídlem Závěšova 502/5, Nusle, 140 00 Praha 4, zapsaná v obchodním rejstříku vedeném u Městského soudu v Praze pod sp. zn. C 330005, IČO: 09056009, DIČ: CZ09056009 zastoupená Vodafone na základě plné moci Vám sděluje, že dle Vámi podané žádosti ze dne **24.1.2022**, která je nedílnou součástí tohoto vyjádření,

souhlasí s realizací projektu.

Ve Vámi zadaném zájmovém území a v uvedené výšce (výška stavby: 0 m, výška jeřábu: 3 m) se nenachází žádné podzemní ani nadzemní vedení.

Platnost vyjádření je **1 rok** od data vydání. Vyjádření je platné pouze v rámci předmětného projektu a pro důvod vydání vyjádření stanovený žadatelem v žádosti.

Vyjádření pozbývá platnosti uplynutím doby platnosti, změnou rozsahu zájmového území i změnou důvodu vydání vyjádření uvedeného v žádosti, to vše v závislosti na tom, která ze skutečností rozhodná pro pozbytí platnosti tohoto vyjádření nastane nejdříve. Po skončení platnosti si musíte podat novou žádost na adrese <https://www.zadostovyjadeni.cz/vodafone/>.

S pozdravem

v.z. Ing. Kateřina Rendeková
Vodafone Czech Republic a. s.
náměstí Junkových 2808/2
155 00 Praha 5

Tel.: 607105305

E-mail: katerina.rendekova@vodafone.com



Seznam příloh/přiložených souborů:

Zadost_220124-1137382089.pdf



Žádost o vyjádření k existenci sítí č. 220124-1137382089

Identifikační údaje žadatele / stavebníka

Typ:	Právnícká osoba
IČO:	25567179
Firma:	Geocart CZ a.s.
Titul:	Ing.
Jméno:	Petr
Příjmení:	Chytka
Telefon:	+420 606 713 982
E-mail:	petr.chytka@geocart.cz

Adresa sídla/bydliště

Ulice:	Výstaviště
Č.p. (č.ev.) / č.o.:	405 / 1
Obec:	Brno - Pisárky
PSČ:	60300


Důvod žádosti o vyjádření

Název stavby:	Polní cesta VC 2.1.2. v k.ú. Brůdek
Typ stavby:	Stavba výšky do 10 m nad zemí
Stupeň žádosti:	DSP nebo DOS (Dokumentace pro stavební povolení/ohlášení stavby)
Popis stavby / doplňující informace:	Rekonstrukce stávající polní cesty z asfaltobetonu
Výška stavby:	0 m
Výška jeřábu:	3 m



Zájmové území

Kresba 1:

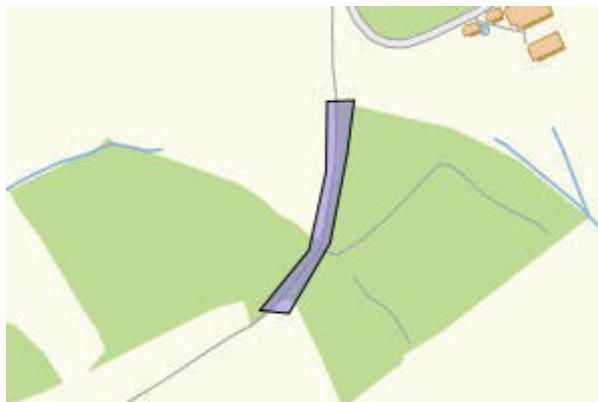

Dotčené KÚ:

Brůdek (613045)
Prapořiště (732851)
Hájek u Všerub (636673)

Datum: 24.1.2022

Zadáno: <https://www.zadostovyiadreni.cz/vodafone/>

Informace podle zákona č. 127/2005 Sb., o elektronických komunikacích, nařízením 2016/679 o ochraně fyzických osob v souvislosti se zpracováním osobních údajů a o volném pohybu těchto údajů a o zrušení směrnice 95/46/ES (obecné nařízení o ochraně osobních údajů) a dalšími souvisejícími právními předpisy.

Společnost Position s.r.o., se sídlem Londýnská 665/45, 120 00 Praha 2, IČ 26422816, zapsaná v obchodním rejstříku vedeném Městským soudem v Praze, oddíl C, vložka 81053 („Position“) a společnost Vodafone Czech Republic s., se sídlem nám. Junkových 2808/2, 155 00 Praha 5, IČ 25788001, zapsaná v obchodním rejstříku vedeném Městským soudem v Praze, oddíl B, vložka 6064 („Vodafone“) Vás tímto informují, že shromážděné osobní údaje v rozsahu Vaše jméno, příjmení, bydliště, e-mailová adresa a telefonní číslo bude společnost Vodafone, jako správce, a společnost Position, jako zpracovatel, zpracovávat za účelem jejich použití při realizaci povinností v souvislosti se žádostí o stanovisko nebo vyjádření pro řízení podle zákona č. 183/2006 Sb., o územním plánování a stavebním řádu (stavební zákon), a to automatizovaným způsobem nebo v tištěné podobě s tím, že Vaše osobní údaje nebudou zpřístupněny jiným osobám.

Vaše osobní údaje poskytujete dobrovolně a tento souhlas můžete kdykoliv odvolat.

Podrobné informace o ochraně soukromí ve společnosti Vodafone, a to včetně uplatnění vašich práv subjektu údajů naleznete na webu <https://www.vodafone.cz/o-vodafone/ke-stazeni/ochrana-soukromi/>.