


Polní cesta VC 2.1.2. v k.ú. Brůdek

Vzorový příčný řez

M 1:50/50

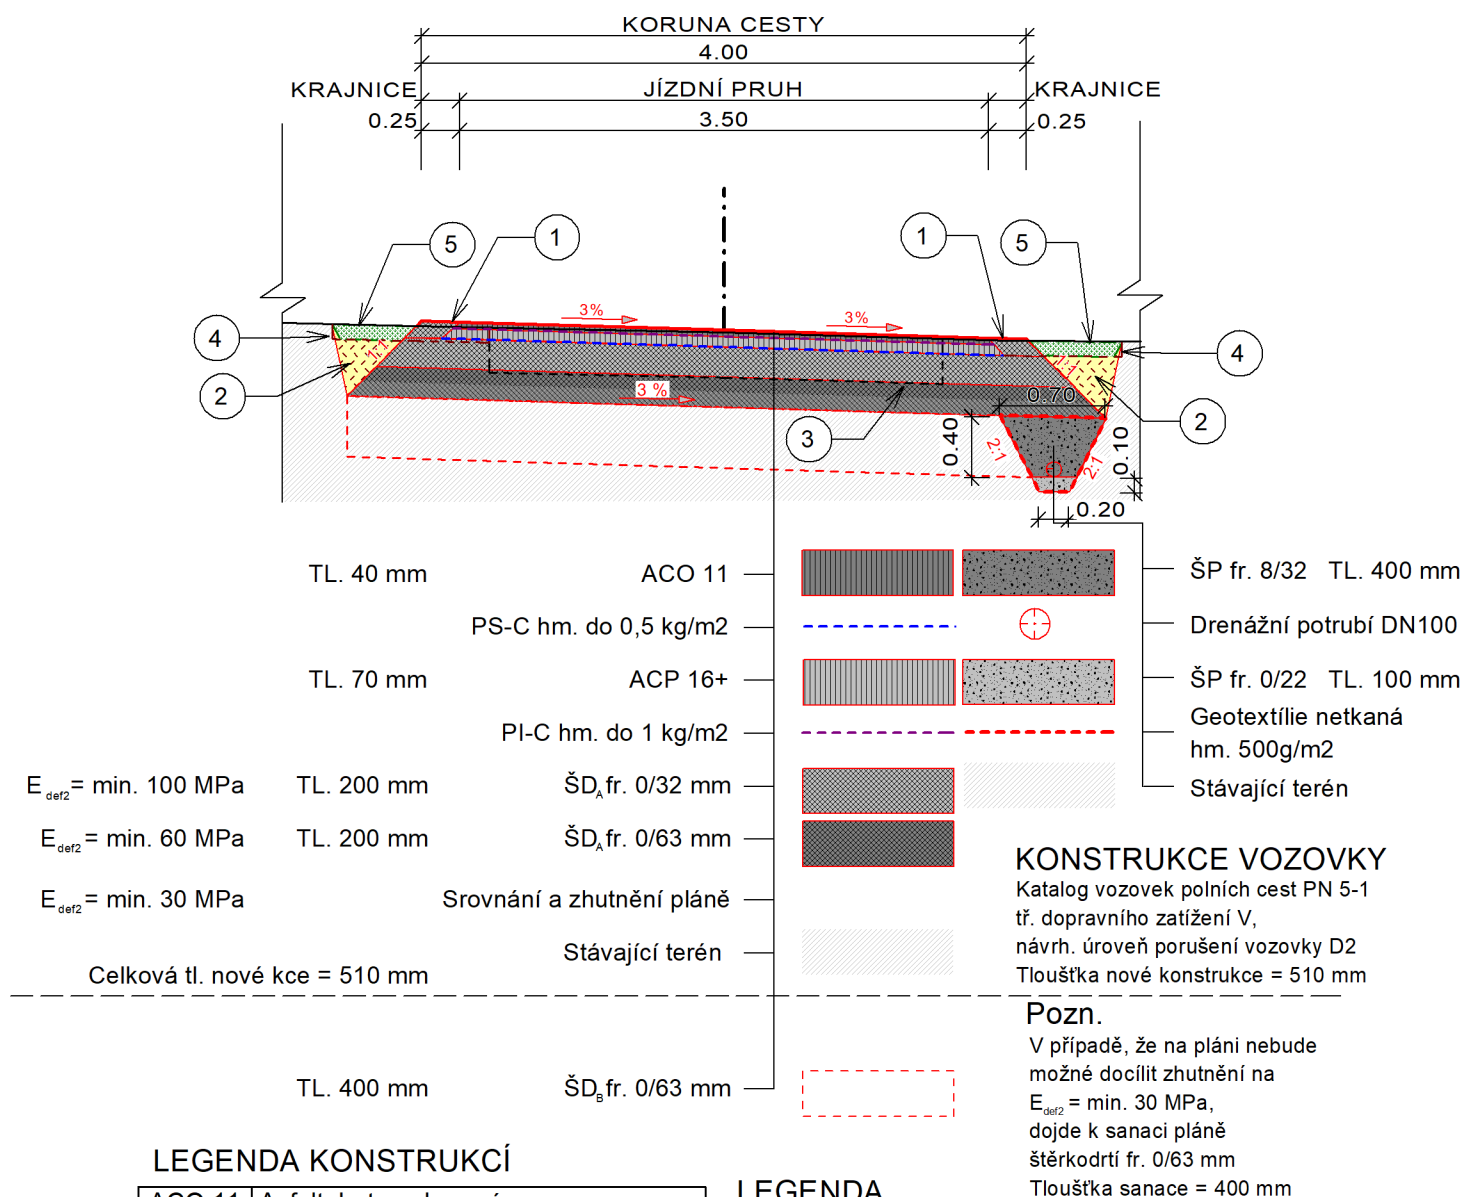

LEGENDA KONSTRUKCÍ

| | |
|---------|--|
| ACO 11 | Asfaltobeton obrusný |
| ACP 16+ | Asfaltobeton podkladní |
| PS-C | Spojovací postřik z asfaltové emulze |
| PI-C | Infiltrační postřik z asfaltové emulze |
| ŠD | Šterkodrt' |
| ŠP | Šterkopísek |

LEGENDA

| | |
|---|--|
| 1 | Zpevněné krajnice ze ŠD 0/32, tl. 110 mm |
| 2 | Zpětný hutněný zásyp na 95% PS |
| 3 | Stávající konstrukce cesty |
| 4 | Odhumusování v tl. 0,1 m |
| 5 | Ohumusování v tl. 0,1 m a osetí |

| | | | |
|----------------|--|------------|-----------------|
| Vyhotovil | Ing. Petr Chytka | Ověřil | Ing. Vít Rybák |
| Obec | Brůdek | Kat. území | 613045 - Brůdek |
| Objednatel: | Státní pozemkový úřad, Krajský pozemkový úřad pro Plzeňský kraj Pobočka Domažlice | | |
| Akce: | Polní cesta VC 2.1.2. v k.ú. Brůdek | | |
| Název přílohy | Vzorový příčný řez | | |
| Číslo zakázky | 21.0104 | | |
| Souř. systém | S-JTSK | | |
| Výškový systém | Bpv | | |
| Formát | 1xA4 | | |
| Měřítko | 1:50/50 | | |
| Výkres číslo: | D.4. | | |
| Datum: | 01/2022 | | |



GEOCART

Výstaviště 405/1
603 00 Brno
tel. 543 216 677