Polní cesta VC 2.1.2. v k.ú. Brůdek
Výkres průlehu
M 1:50

PŮDORYS

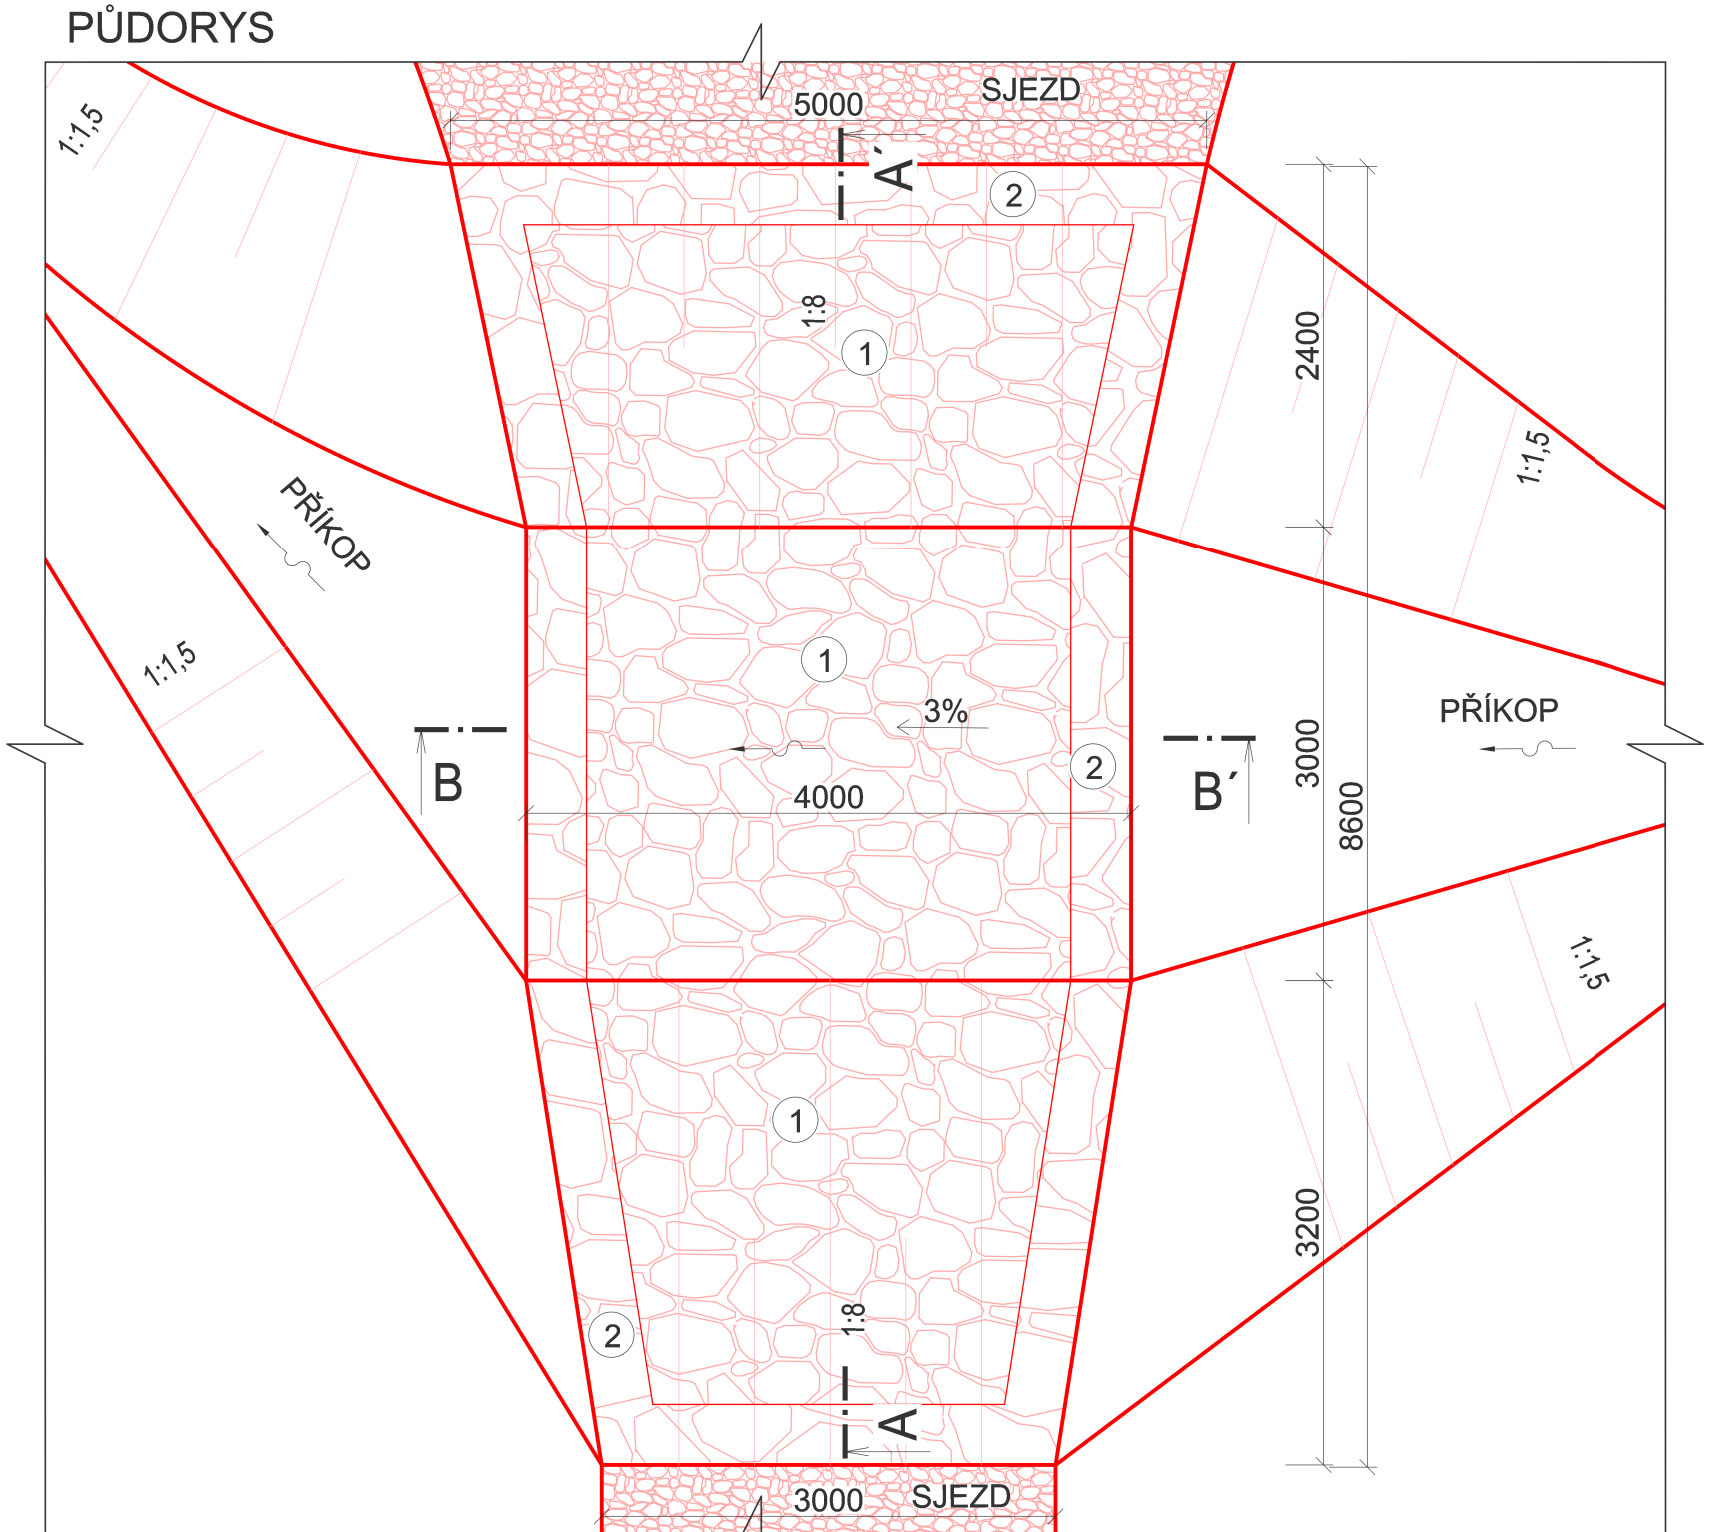

LEGENDA MATERIÁLŮ		
Č.	MATERIÁL	
1	LOMOVÝ KÁMEN HM. 30 - 50 kg/ks, TL. 300 mm S VYKLÍNOVÁNÍM A PROSYPÁNÍM HDK FR. 8/16 mm	
2	LOMOVÝ KÁMEN HM. 80 - 120 kg/ks, TL. 400 mm TVOŘÍCÍ KRAJNICI	
3	HUTNĚNÉ LOŽE ZE ŠTĚRKODRTI FR. 0/63 mm, TL. 200 mm	
4	ZPĚTNÝ HUTNĚNÝ ZÁSYP	
5	STÁVAJÍCÍ TERÉN	

ŘEZ B-B´

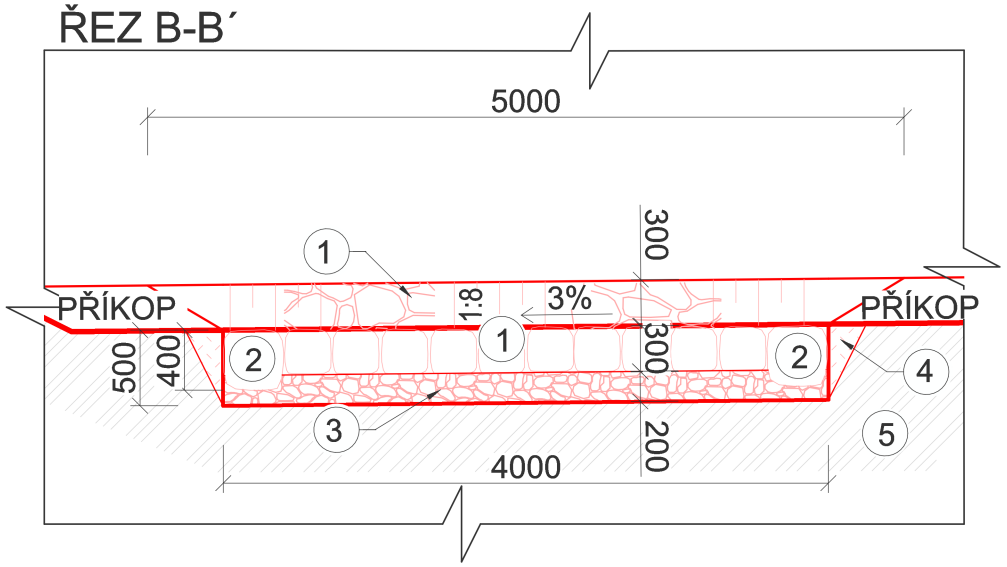

ŘEZ A-A`

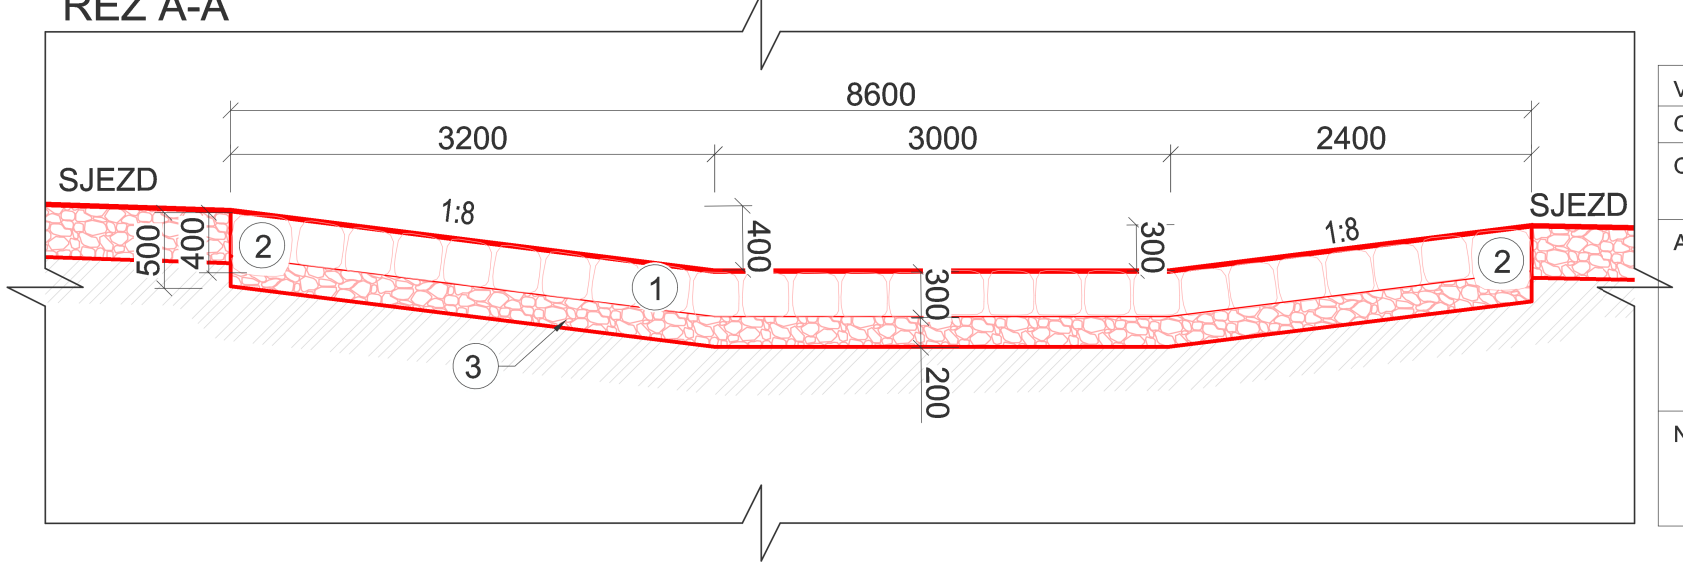

TABULKA OBJEKTŮ				
OZNAČENÍ	STANIČENÍ (km)	ŠÍŘKA (m)	DÉLKA (m)	HLOUBKA (m)
PR1	0,232	3 - 4 - 5	8,6	0,3 - 0,4

Vyhotovil	Ing. Petr Chytka	Ověřil	Ing. Vít Rybák
Obec	Všeruby	Kat. území	613045 - Brůdek
Objednatel:	Státní pozemkový úřad, Krajský pozemkový úřad pro Plzeňský kraj Pobočka Domažlice		

GEOCART
Výstaviště 405/1
603 00 Brno
tel. 543 216 677

Akce:

Polní cesta VC 2.1.2. v k.ú. Brůdek

Číslo zakázky	21.0104
Stupeň PD	DSP + DPS
Souř. / výšk. s.	S-JTSK / Bpv
Formát	2xA4
Měřítko	1:50

Název přílohy: Výkres průlehu

Výkres číslo: D.6.

Datum: 02/2022