Polní cesta VPC 8 v k.ú. Prapořiště
Podélný profil
M 1:1000/100

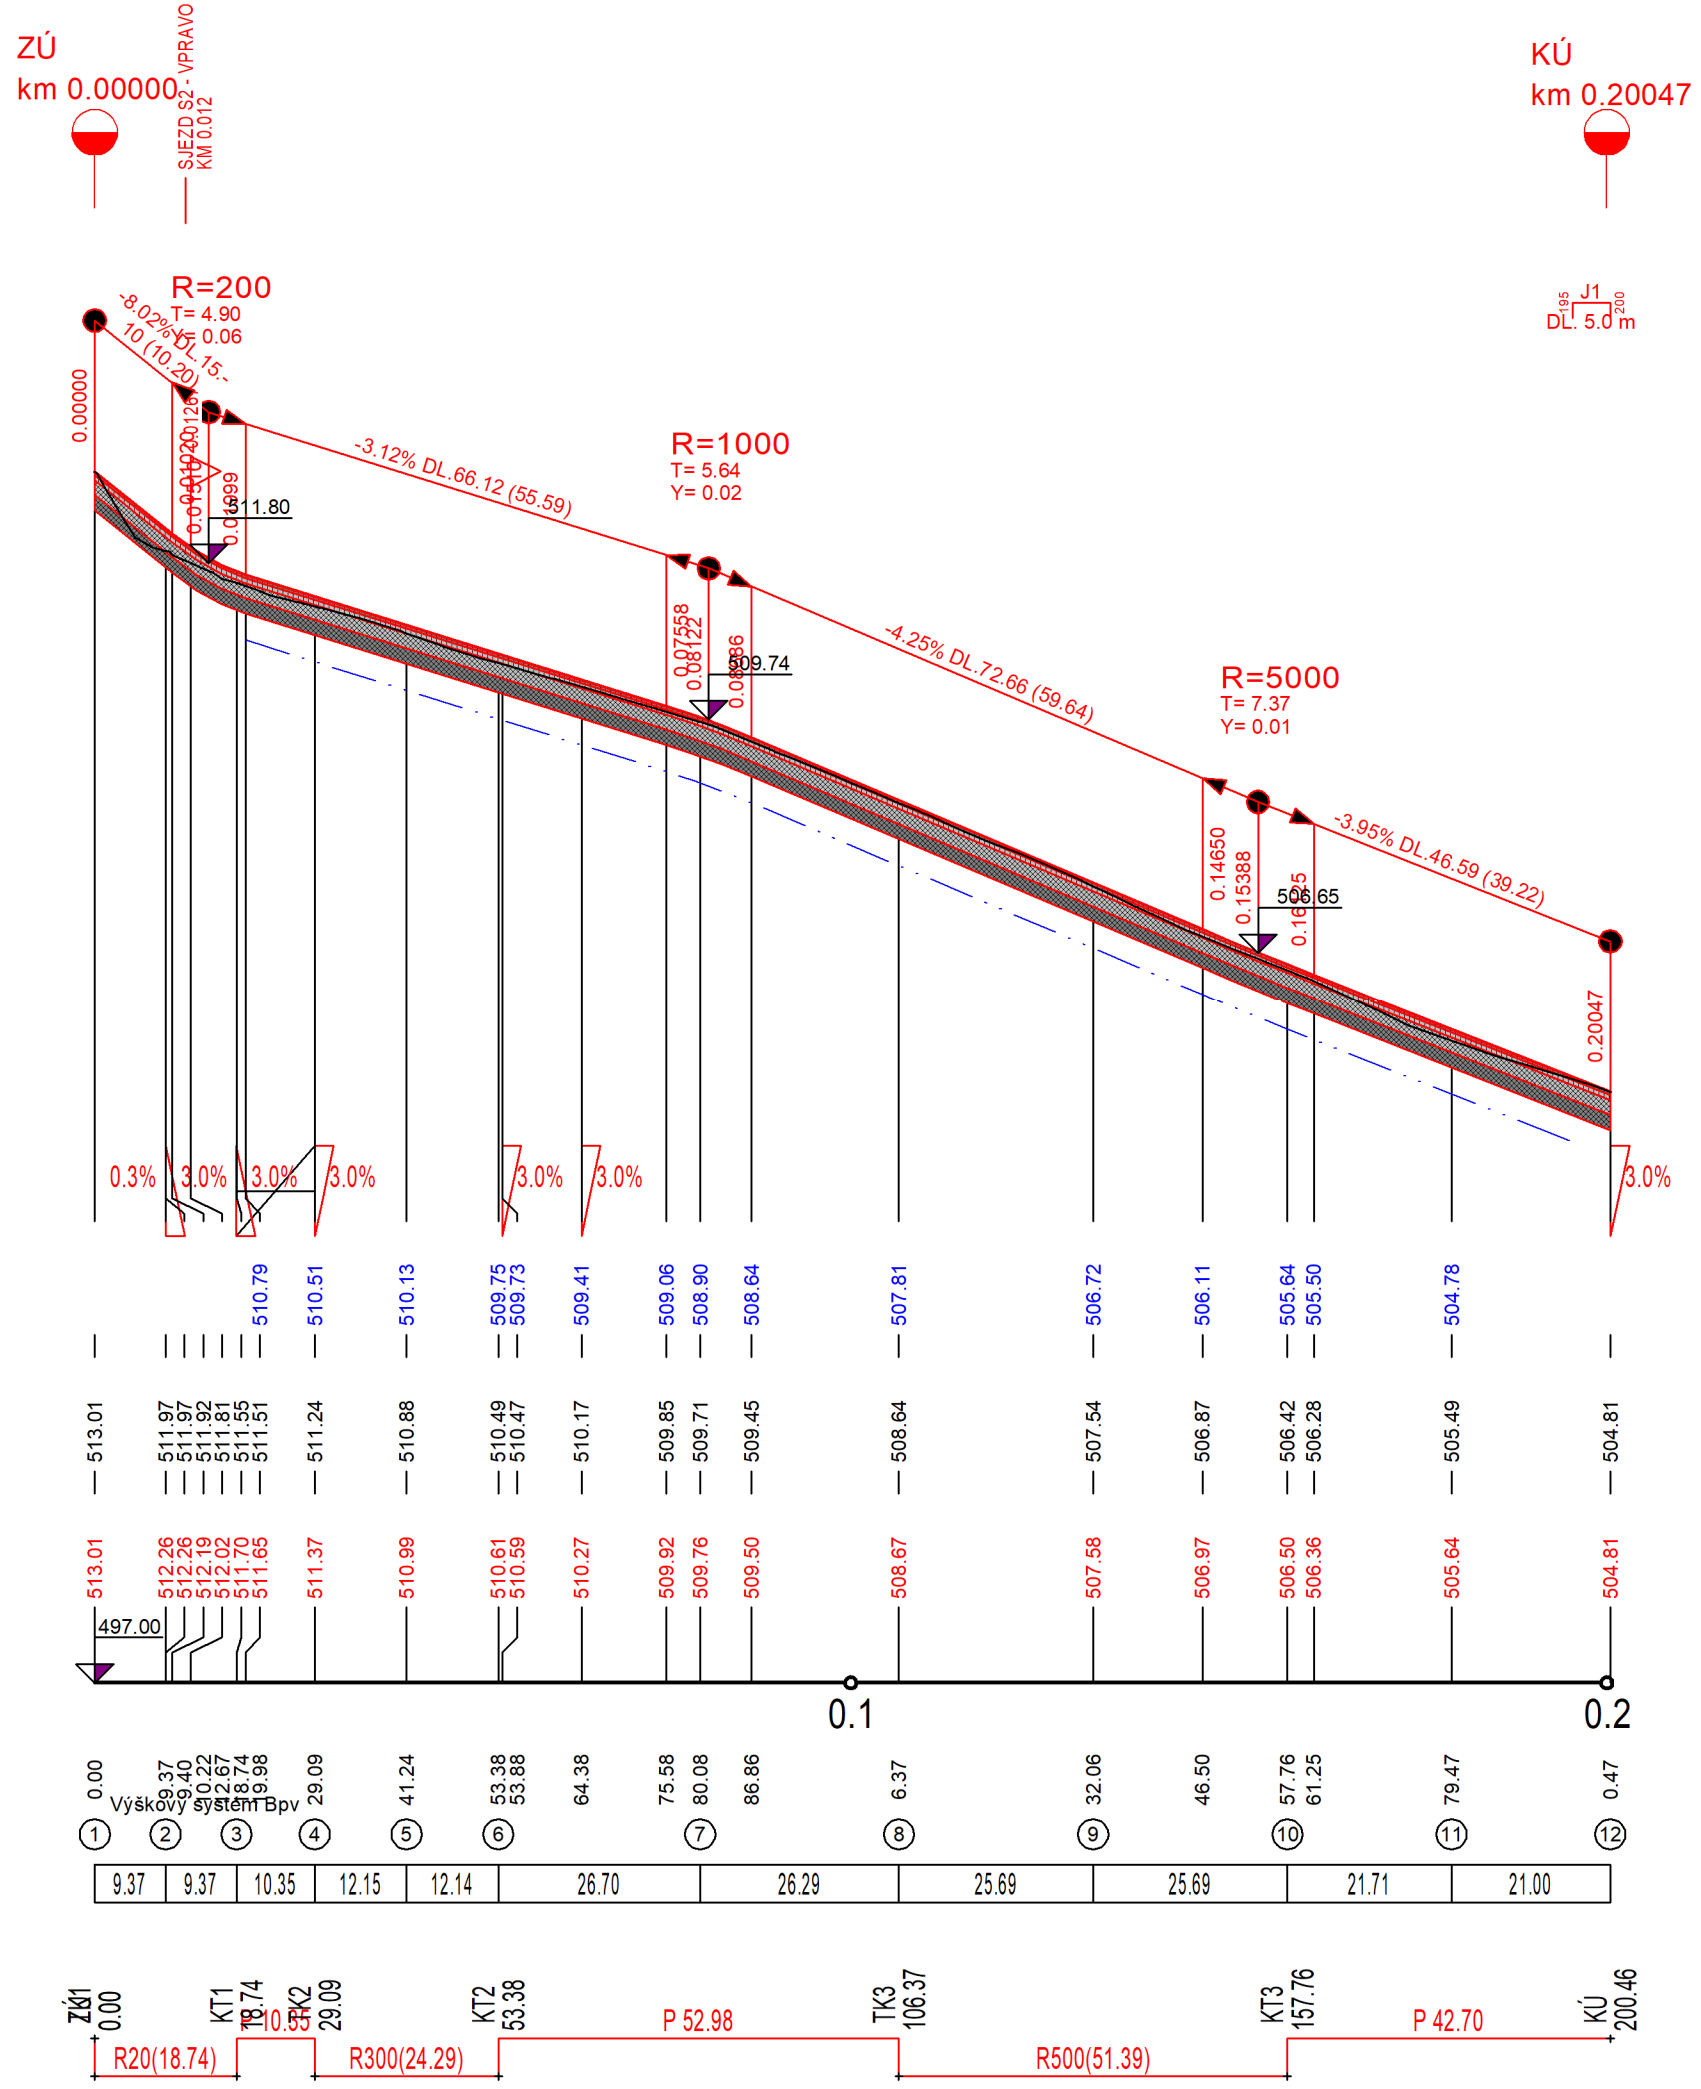

LEGENDA KONSTRUKCÍ

Značka	Popis
	Asfaltobeton obrusný ACO 11
	Asfaltobeton podkladní ACP 16+
	ŠD fr. 0/32 mm
	ŠD fr. 0/63 mm

Vyhotovil	Ing. Petr Chytka	Ověřil	Ing. Vít Rybák
Obec	Kdyně, Všeruby	Kat. území	732851 - Prapořiště, 613045 - Brůdek
Objednatel:	Státní pozemkový úřad, Krajský pozemkový úřad pro Plzeňský kraj Pobočka Domažlice		

GEOCART
Výstaviště 405/1
603 00 Brno
tel. 543 216 677

Akce: Polní cesta VPC 8 v k.ú. Prapořiště	Číslo zakázky	21.0104
	Souř. systém	S-JTSK
	Výškový systém	Bpv
	Formát	3xA4
	Měřítko	1:1000/100
Název přílohy: Podélný profil	Výkres číslo: D.2.	Datum: 03/2022