


Polní cesta VPC 8 v k.ú. Prapořiště

Vzorový příčný řez

M 1:50/50

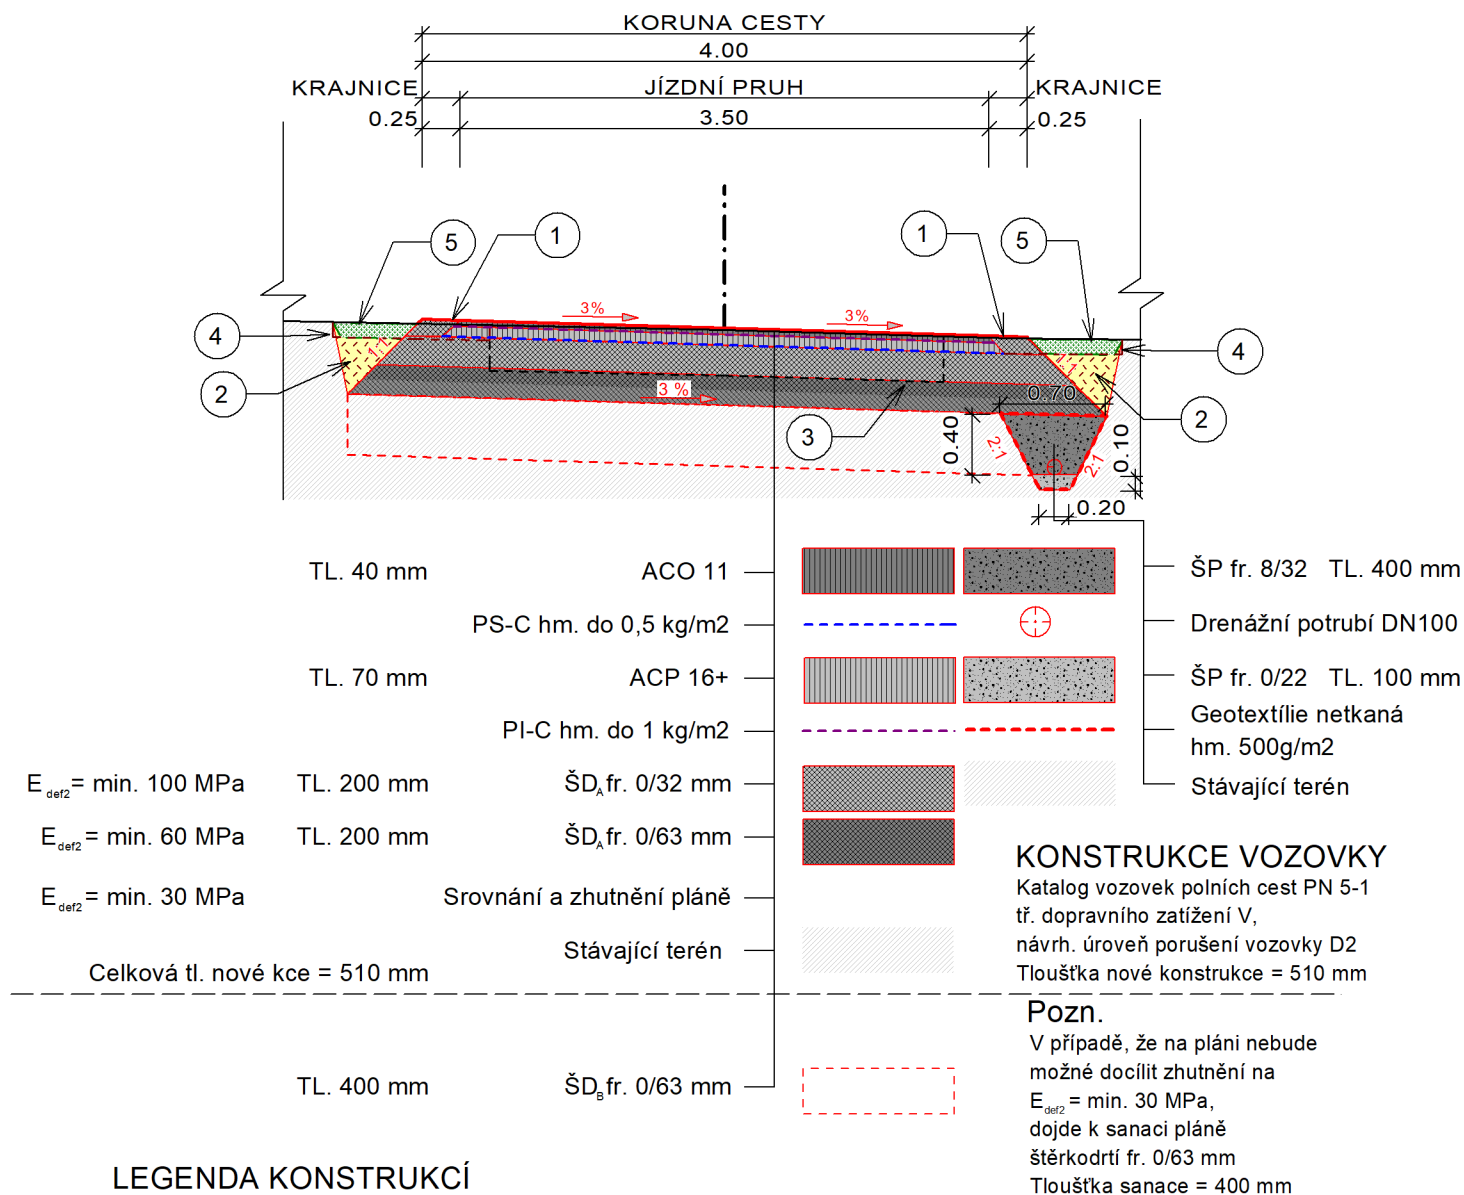


LEGENDA KONSTRUKCÍ

ACO 11	Asfaltobeton obrušný
ACP 16+	Asfaltobeton podkladní
PS-C	Spojovací postřik z asfaltové emulze
PI-C	Infiltrační postřik z asfaltové emulze
ŠD	Šterkodrt'
ŠP	Šterkopísek

LEGENDA

1	Zpevněné krajnice ze ŠD 0/32, tl. 110 mm
2	Zpětný hutněný zásyp na 95% PS
3	Stávající konstrukce cesty
4	Odhumusování v tl. 0,1 m
5	Ohumusování v tl. 0,1 m a osetí

Vyhotovil	Ing. Petr Chytka	Ověřil	Ing. Vít Rybák	
Obec	Kdyně, Všeruby	Kat. území	732851 - Prapořiště, 613045 - Brůdek	
Objednatel:	Státní pozemkový úřad, Krajský pozemkový úřad pro Plzeňský kraj Pobočka Domažlice			
Akce:	Polní cesta VPC 8 v k.ú. Prapořiště			
Číslo zakázky				21.0104
Souř. systém				S-JTSK
Výškový systém				Bpv
Formát				A4
	Měřítko	1:50/50		
Název přílohy	Vzorový příčný řez			
	Výkres číslo:	D.4.	Datum:	
			03/2022	



GEOCART

Výstaviště 405/1
603 00 Brno
tel. 543 216 677



GEOCART

Výstaviště 405/1
603 00 Břno
tel. 543 216 677