


Polní cesta VPC 8 v k.ú. Prapoříště

Situace náhradní výsadby

M 1:500

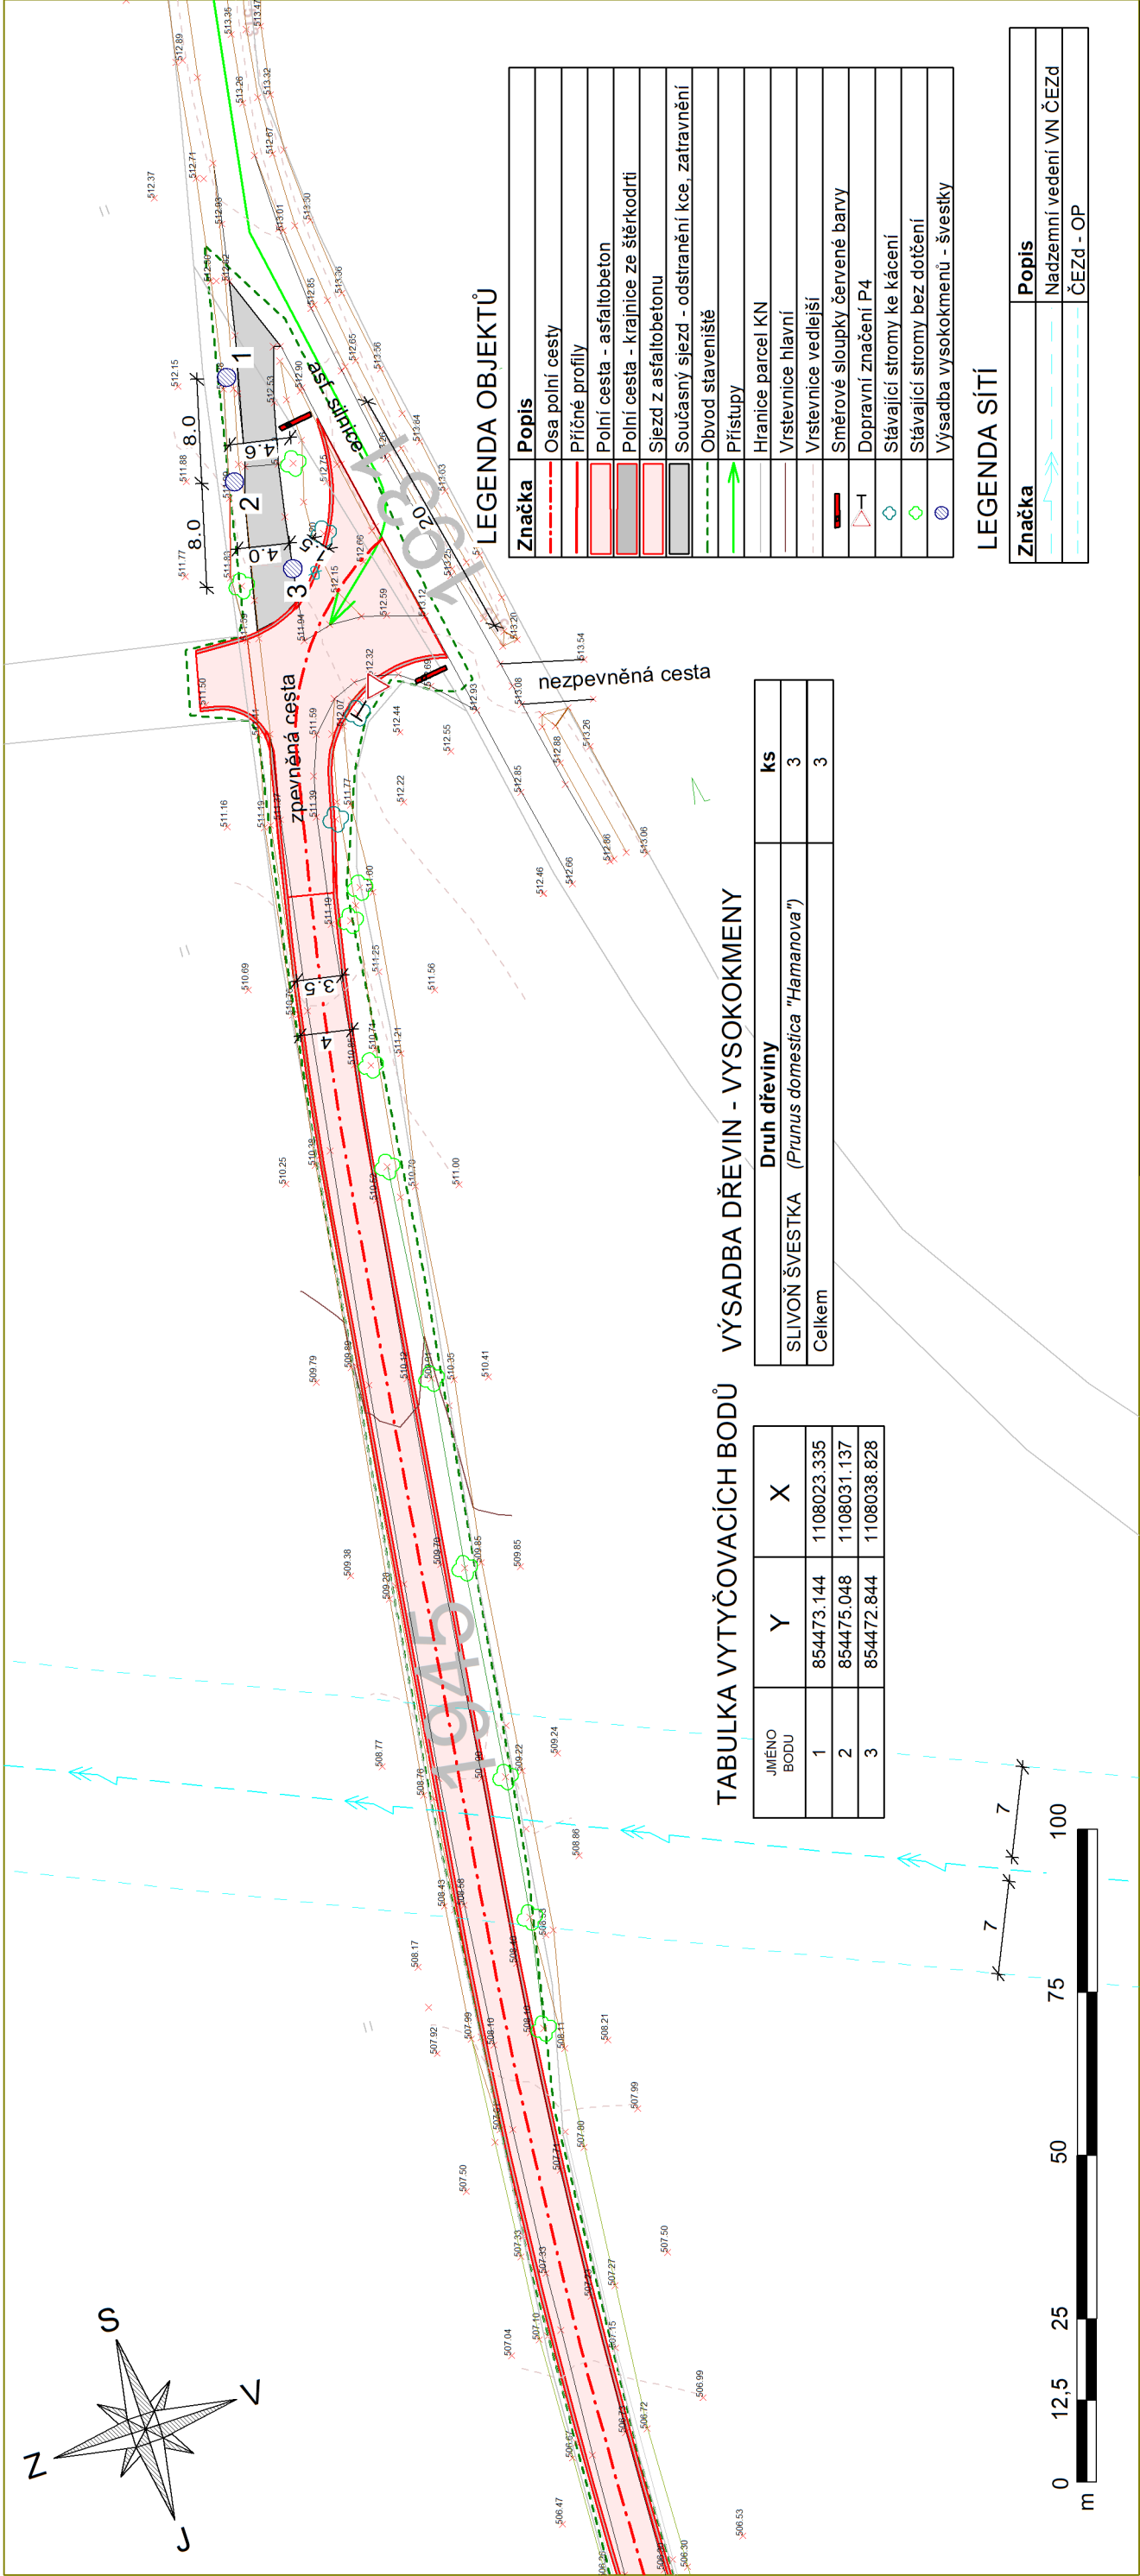

Vyhotovil	Ing. Petr Chytka <i>Chytka</i>	Ověřil	Ing. Vít Rybák
Obec	Kdyně, Všeruby	Kat. území	732851 - Prapoříště, 613045 - Brůdek
Objednatel: Státní pozemkový úřad, Krajský pozemkový úřad pro Plzeňský kraj Pobočka Domažlice			
Akce:			
Polní cesta VPC 8 v k.ú. Prapoříště			
Název přílohy			
Situace náhradní výsadby			
Číslo zakázky		21.0104	
Souř. systém		S-JTSK	
Výškový systém		Bpv	
Formát		2xA4	
Měřítko		1:500	
Výkres číslo:		Datum:	
C.6.		04/2022	



Výslavské 405/1  
603 00 Bmo  
tel. 543 216 677