


Polní cesta VPC 8 v k.ú. Prapřiště

Situace kácení

M 1:1000

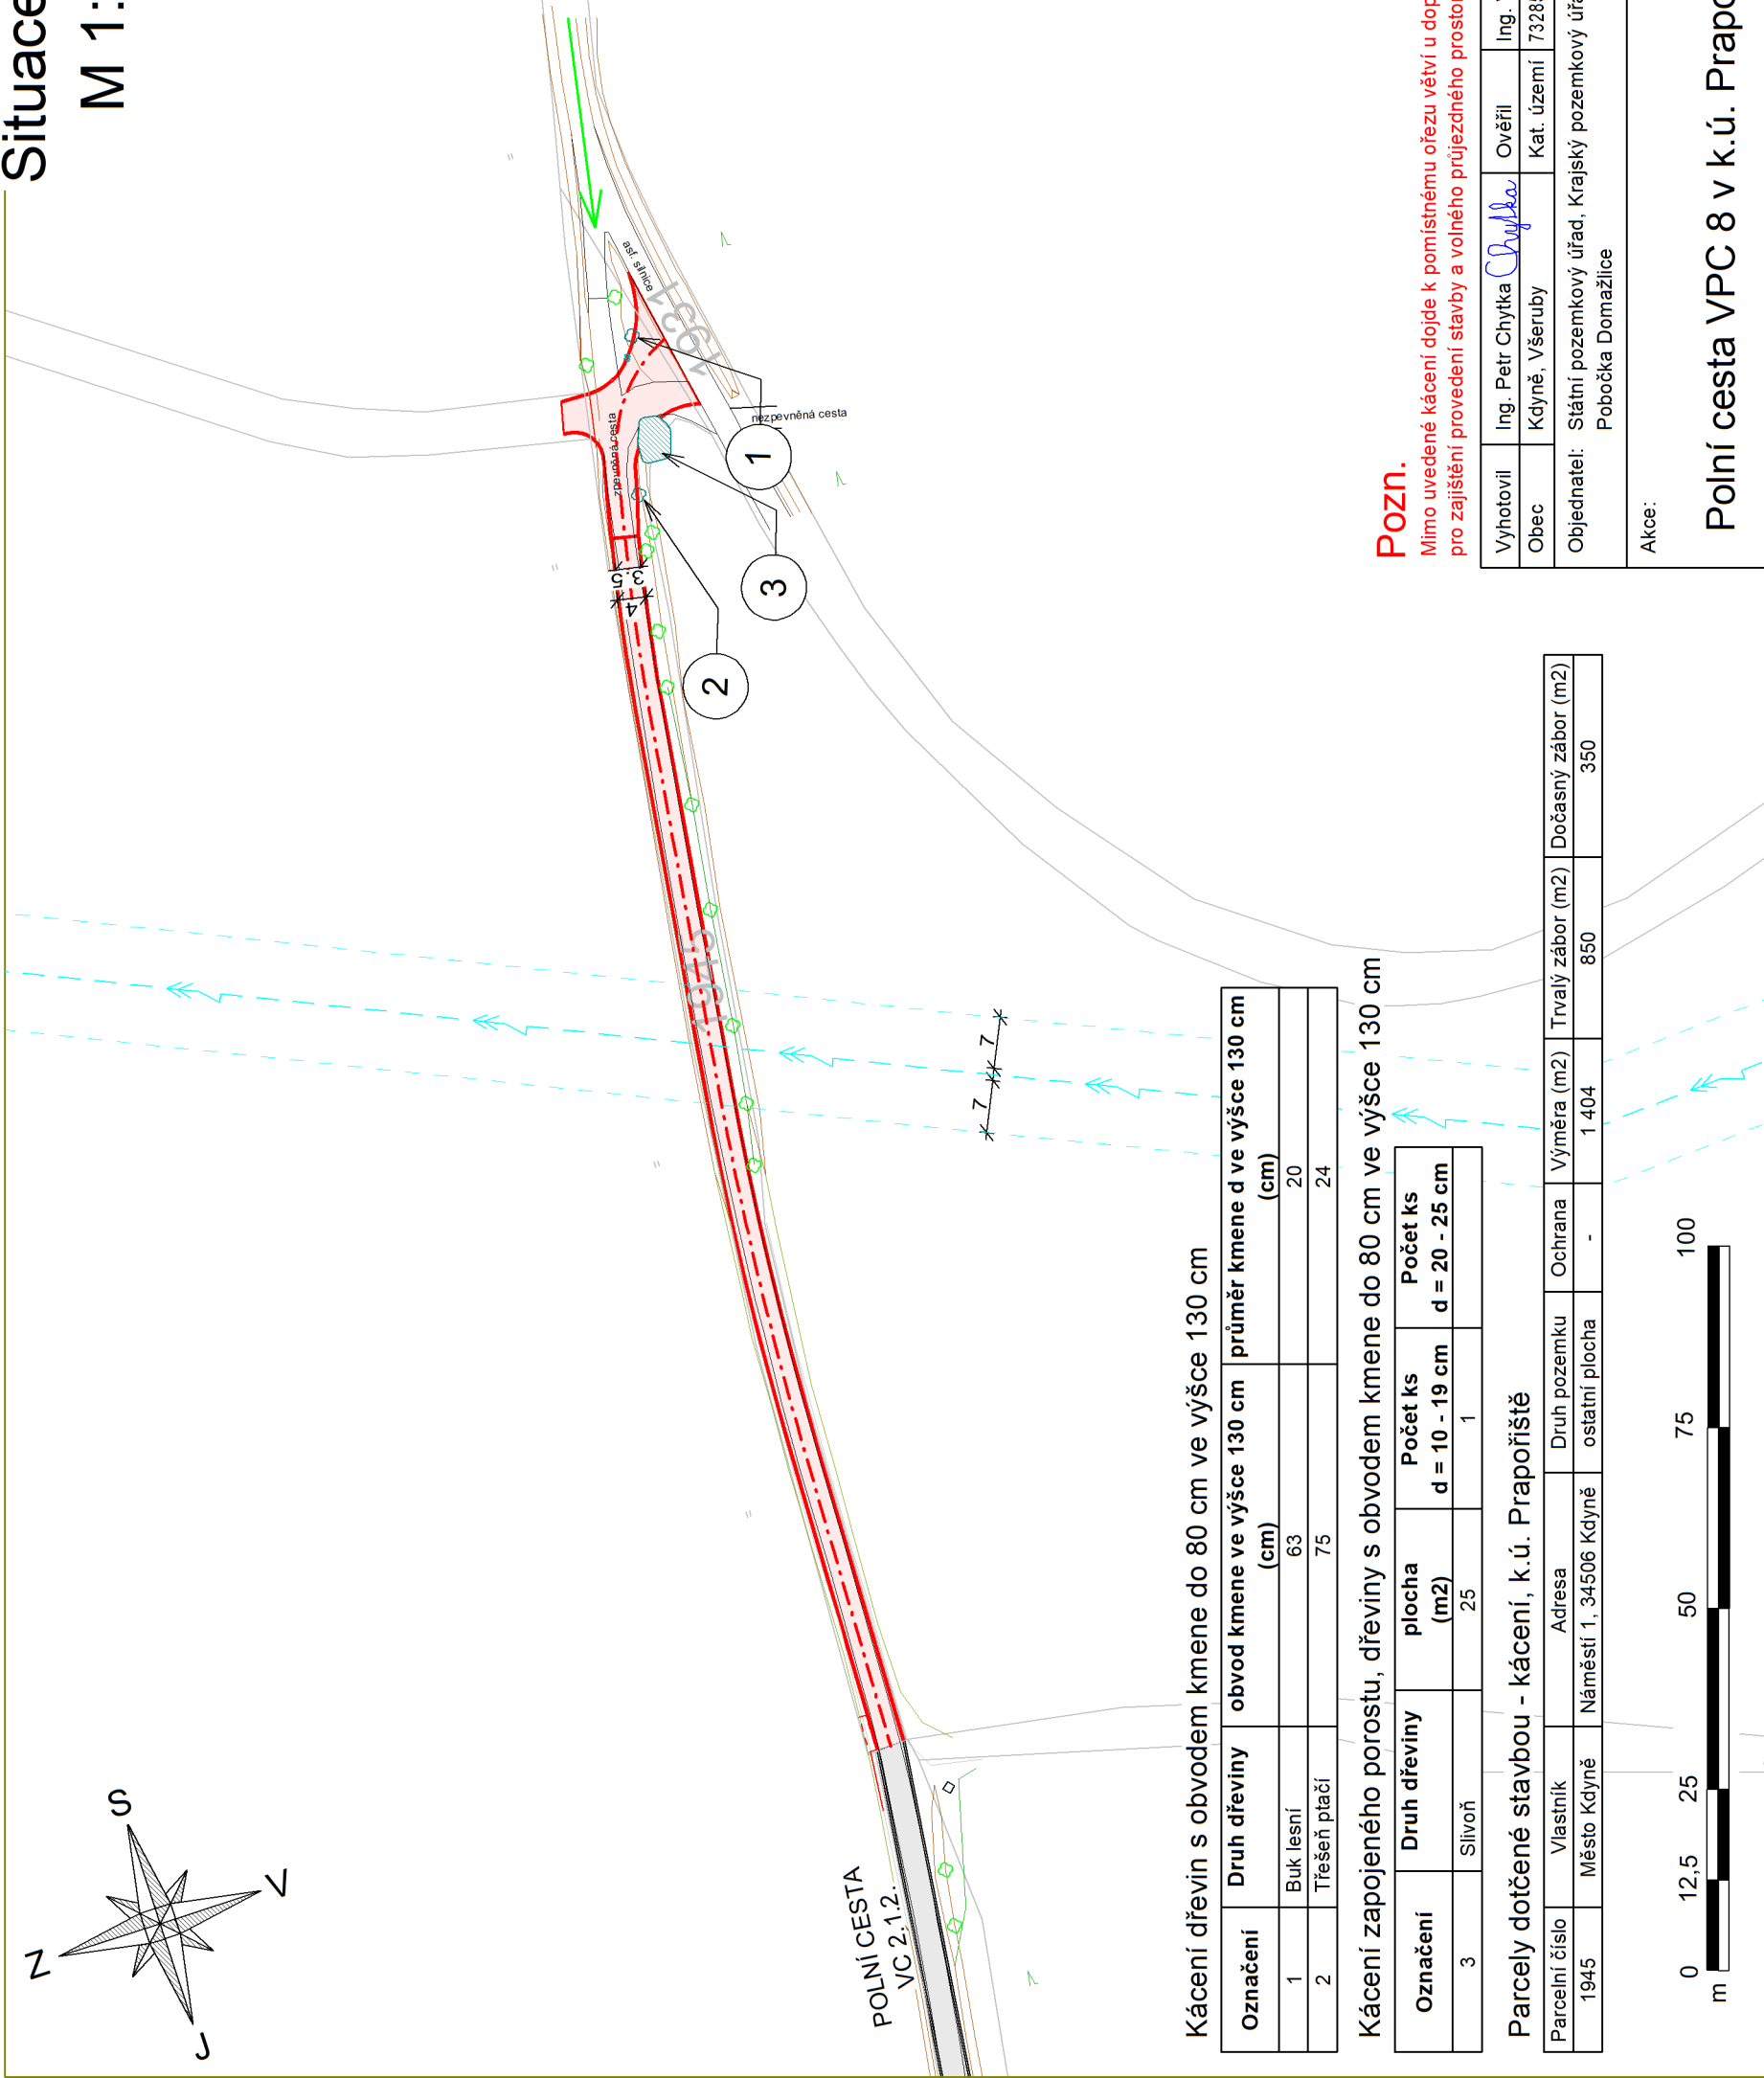

Pozn.

Mimo uvedené láceň dojde k pomístnému ořezu větví u doprovodné stávající aleje zasahujících do trasy polní cesty v nezbytně nutné míře pro zajištění provedení stavby a volného průjezdného prostoru na polní cestě.

Vyhotovil	Ing. Petr Chytký	Ověřil	Ing. Vít Rybák
Obec	Kdyně, Všeruby	Kat. území	732851 - Prapořiště, 613045 - Brůdek
Objednatel: Státní pozemkový úřad, Krajský pozemkový úřad pro Plzeňský kraj Pobočka Domažlice			
Akce:			
Polní cesta VPC 8 v k.ú. Prapořiště			
Číslo zakázky			
Souř. systém			
Výškový systém			
Formát			
Měřítko			
Datum:			
Výkres číslo:			
Název přílohy			
Situace kácení			