


Realizace SZ Ropice - polní cesta HC16

Přehledná situace

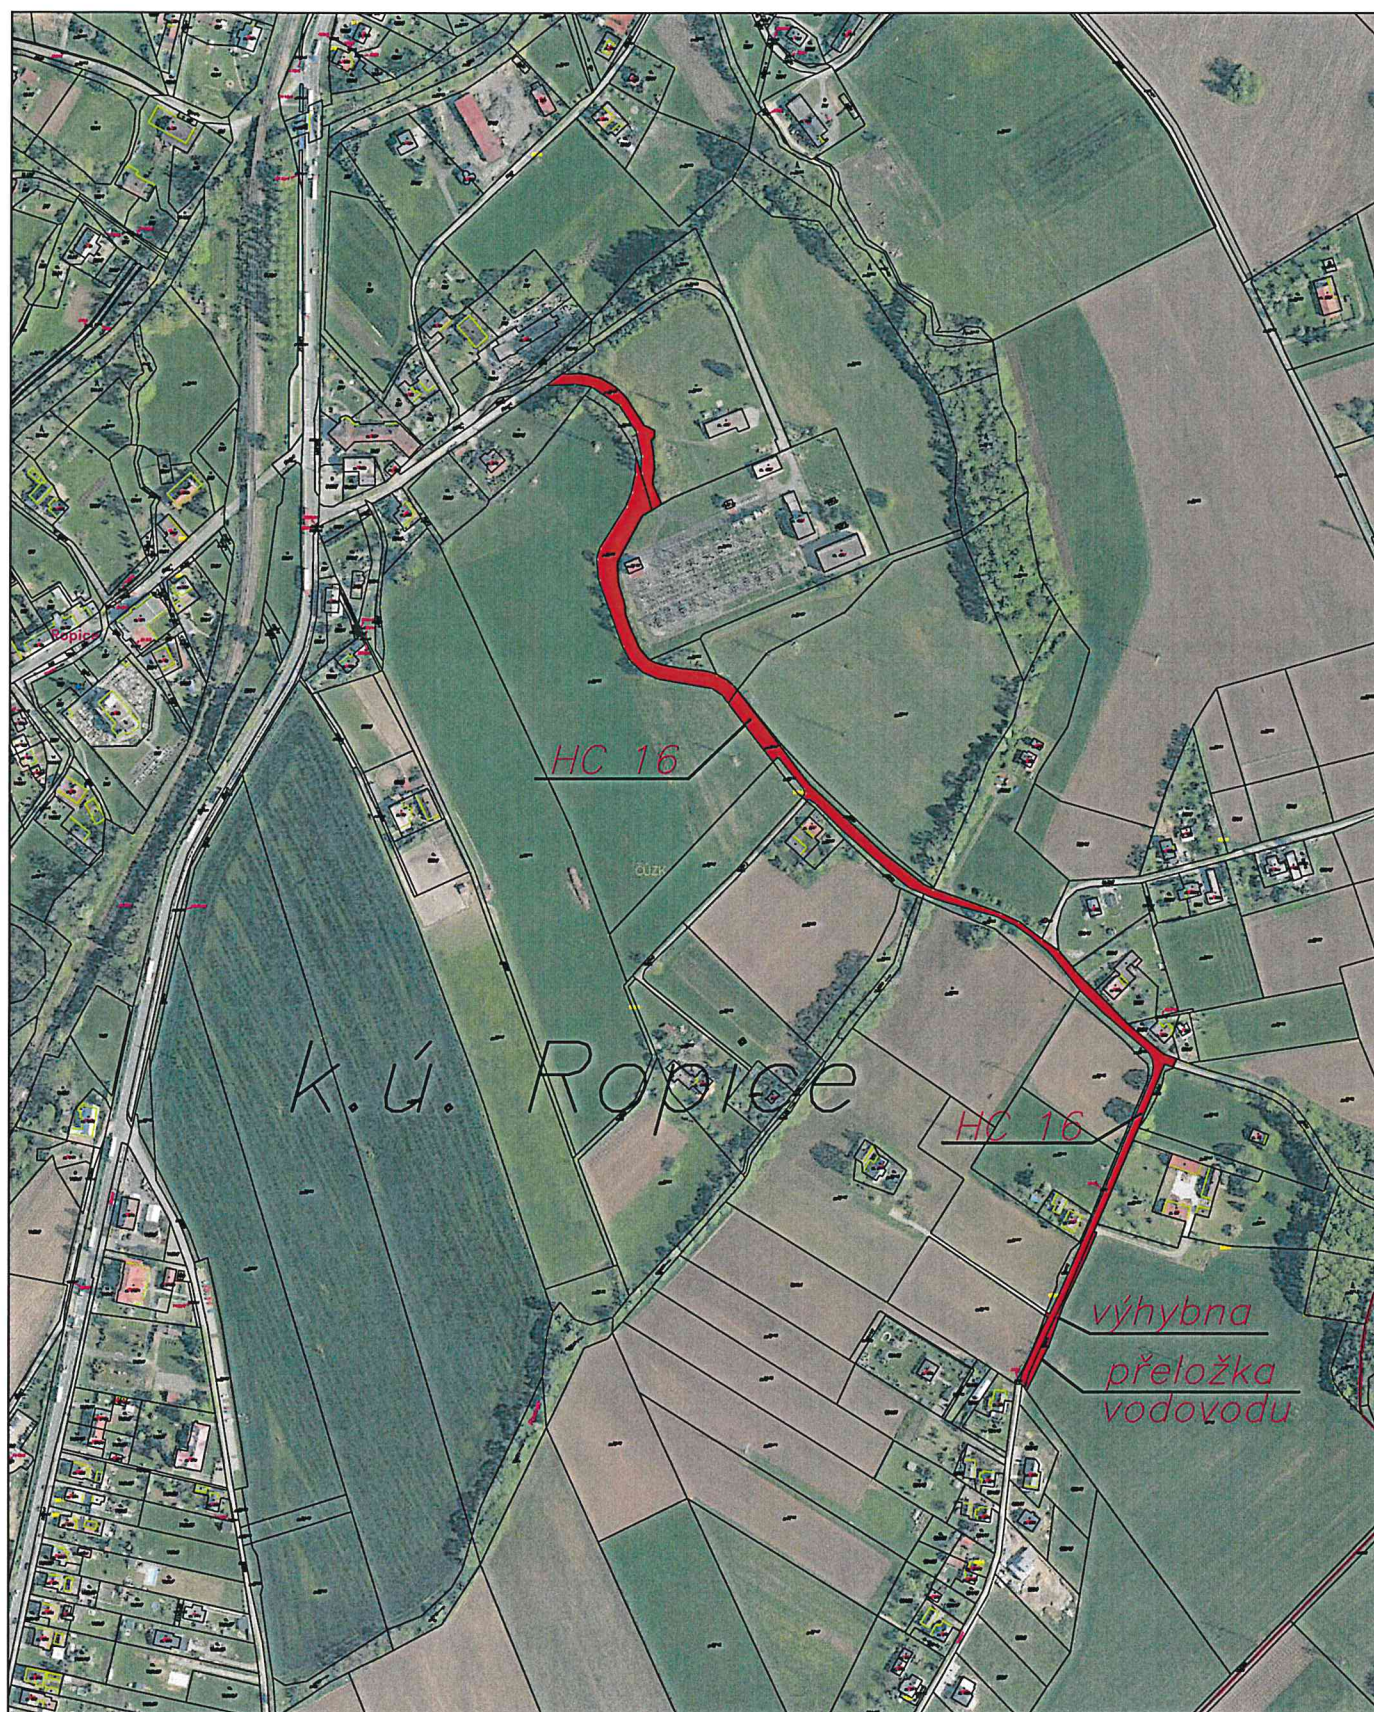

1 : 5000