


PŘEHLEDNÁ SITUACE
1 : 7 500



ORTOFOTO MAPA
1 : 7 500

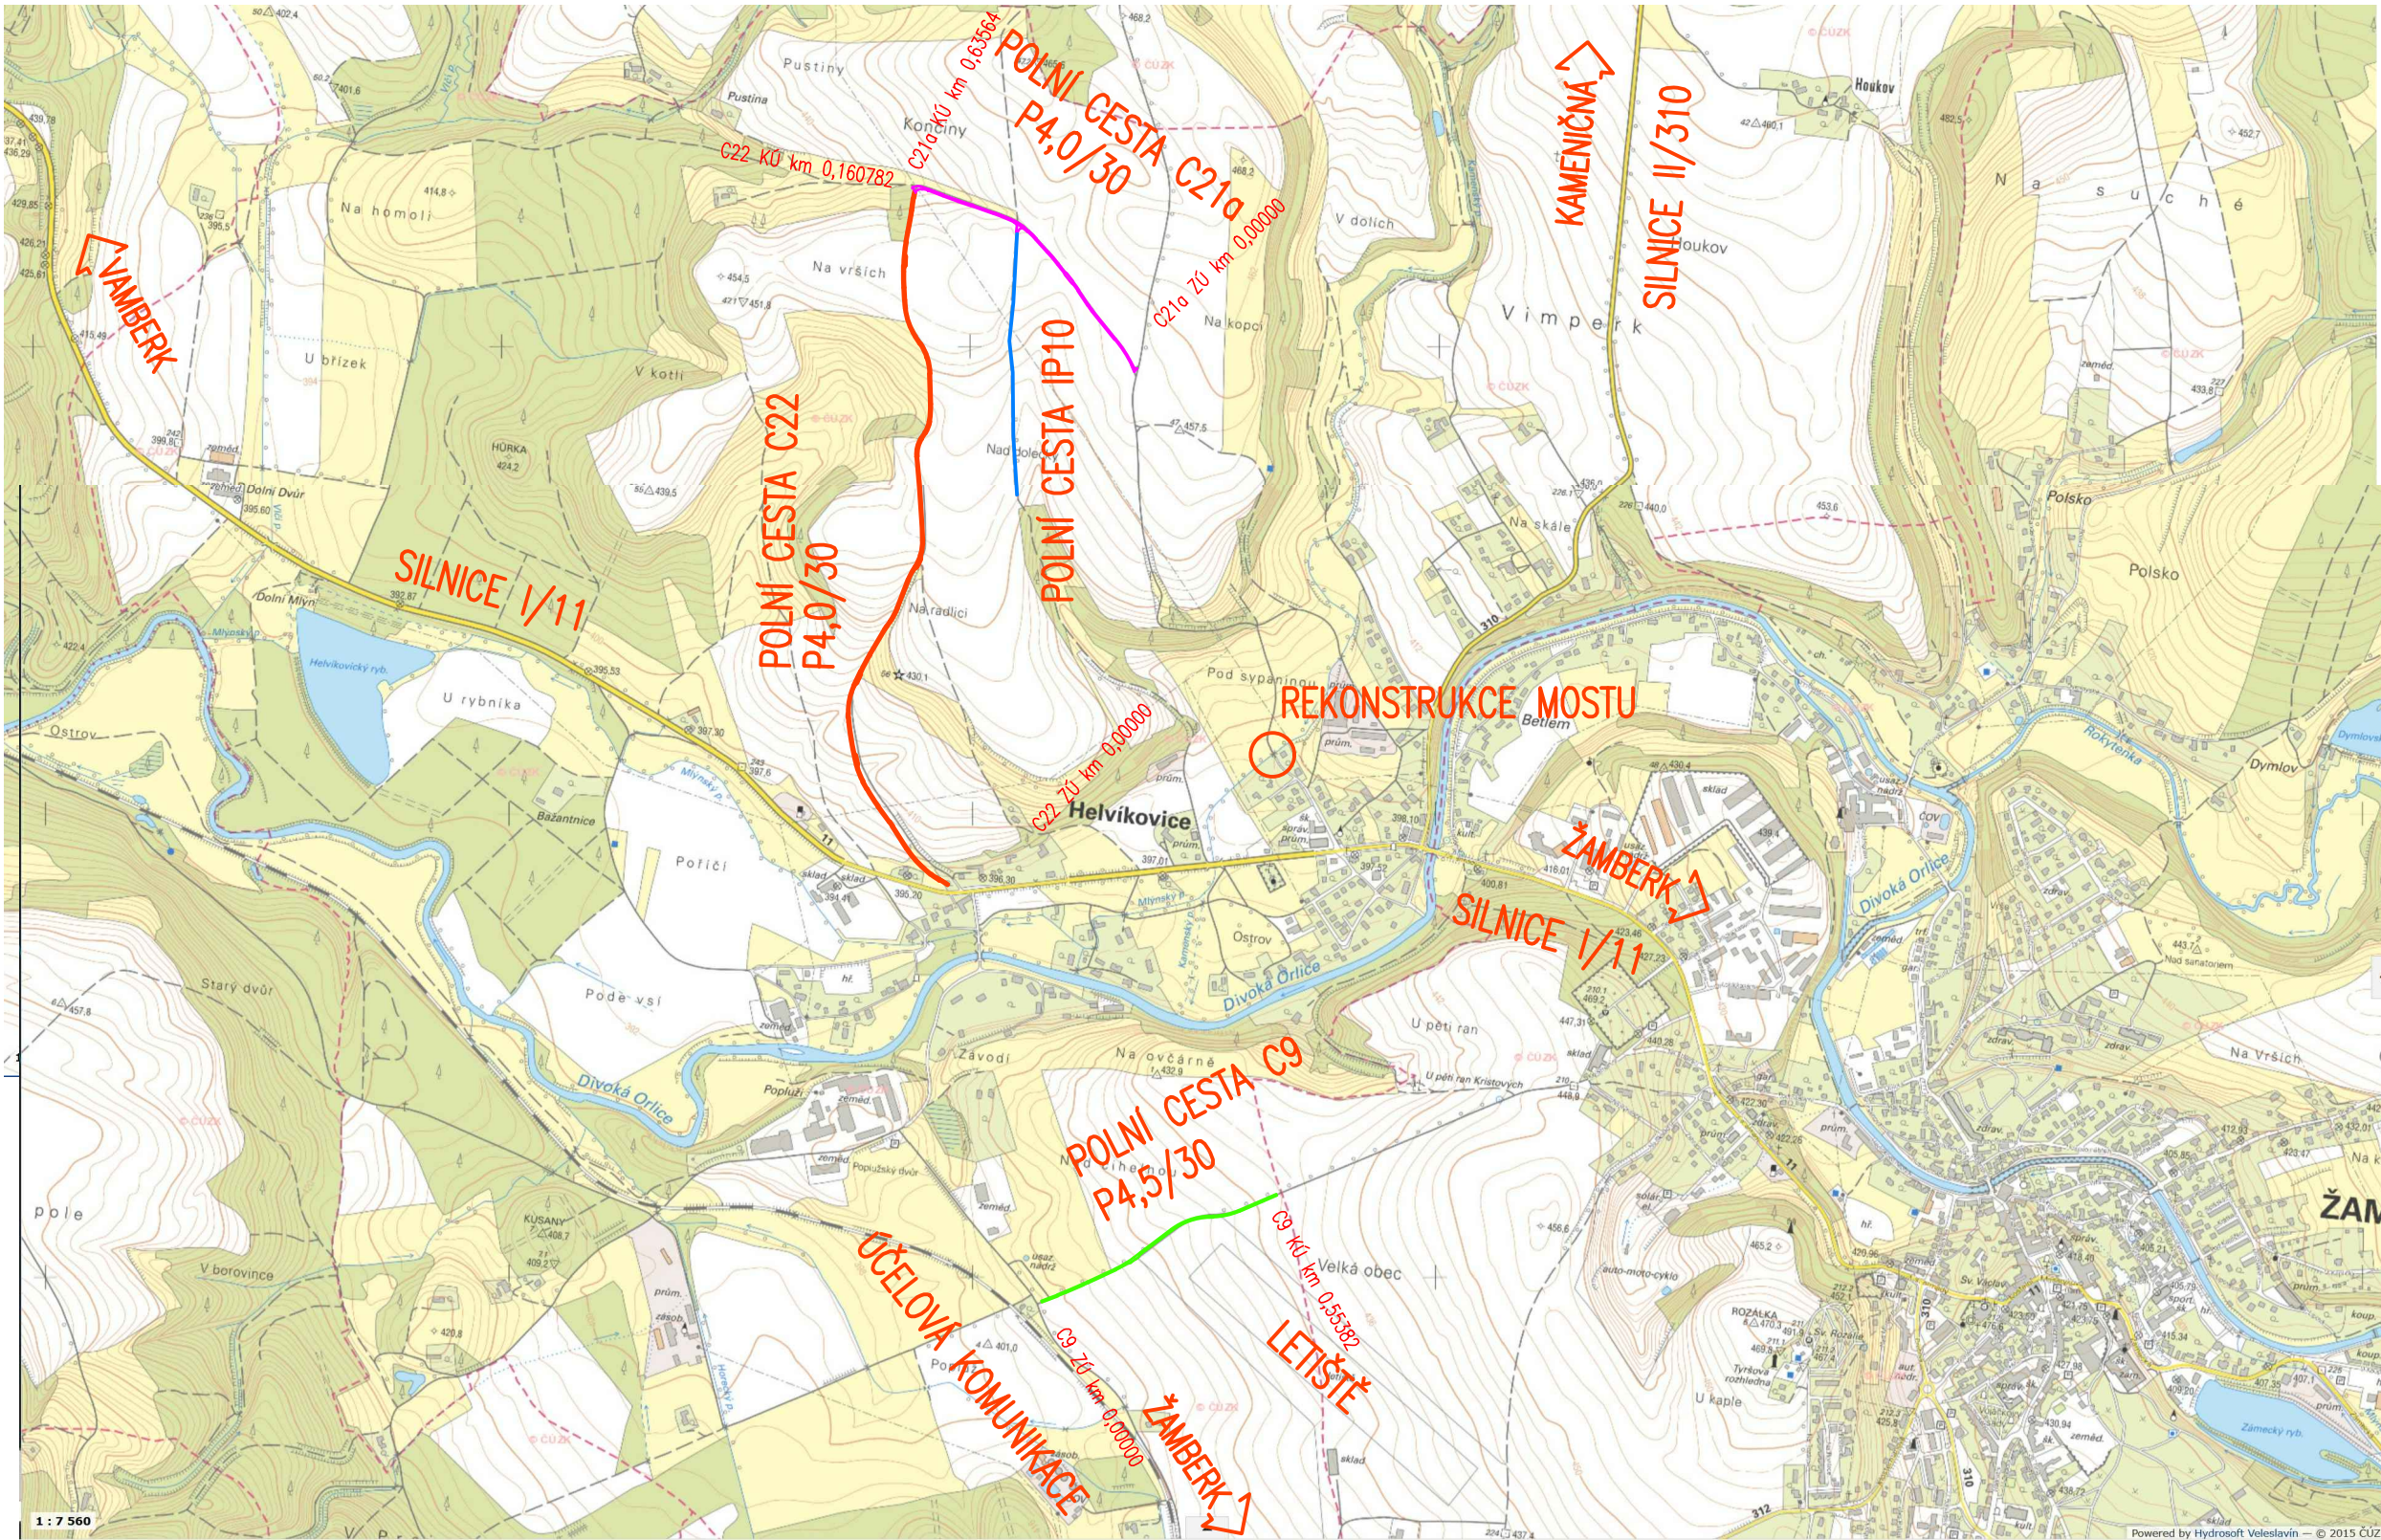

SOUŘADNICOVÝ SYSTÉM: JTSK
VÝŠKOVÝ SYSTÉM: BpV

KRESLIL:	KAMIL HRONOVSKÝ	
TECHNICKÁ KONTROLA:		
ZODPOVĚDNÝ PROJEKTANT:	KAMIL HRONOVSKÝ	
HLAVNÍ PROJEKTANT:		
KRAJ: PARDUBICKÝ	OBEC: HELVÍKOVICE	KAT. OZEMÍ: HELVÍKOVICE

INVESTOR: STÁTNÍ POZEMKOVÝ ÚŘAD, POBOČKA ÚSTÍ NAD ORLICÍ, TVARDOVA 1191, 562 01 ÚSTÍ NAD ORLICÍ

AKCE:	REKONSTRUKCE POLNÍCH CEST K.Ú. HELVÍKOVICE
OBJEKT:	B – SOUHRNNÉ ŘEŠENÍ STAVBY
OBSAH:	PŘEHLEDNÉ SITUACE

HRONOVSKÝ DOPRAVNÍ PROJEKCE s.r.o. BRNĚNSKÁ 700/25, 500 06 HRADEC KRÁLOVÉ e-mail: hronovsky@hkprojekt.cz telefon: 604 823 698 IČ: 07053428 DIČ: CZ07053428

STUPEŇ:	DSP + DVZ
ZAK.ČÍSLO:	062-17-4
ARCHIVNÍ ČÍSLO:	
DATUM:	04/2018
FORMÁT:	4 x A4
MĚŘÍTKO:	1 : 7 500
ČÍSLO SOUPRAVY:	ČÍSLO PŘÍLOHY:

B.1.